



MICROLOCALIZACION.-

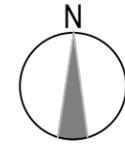

MACROLOCALIZACION.-

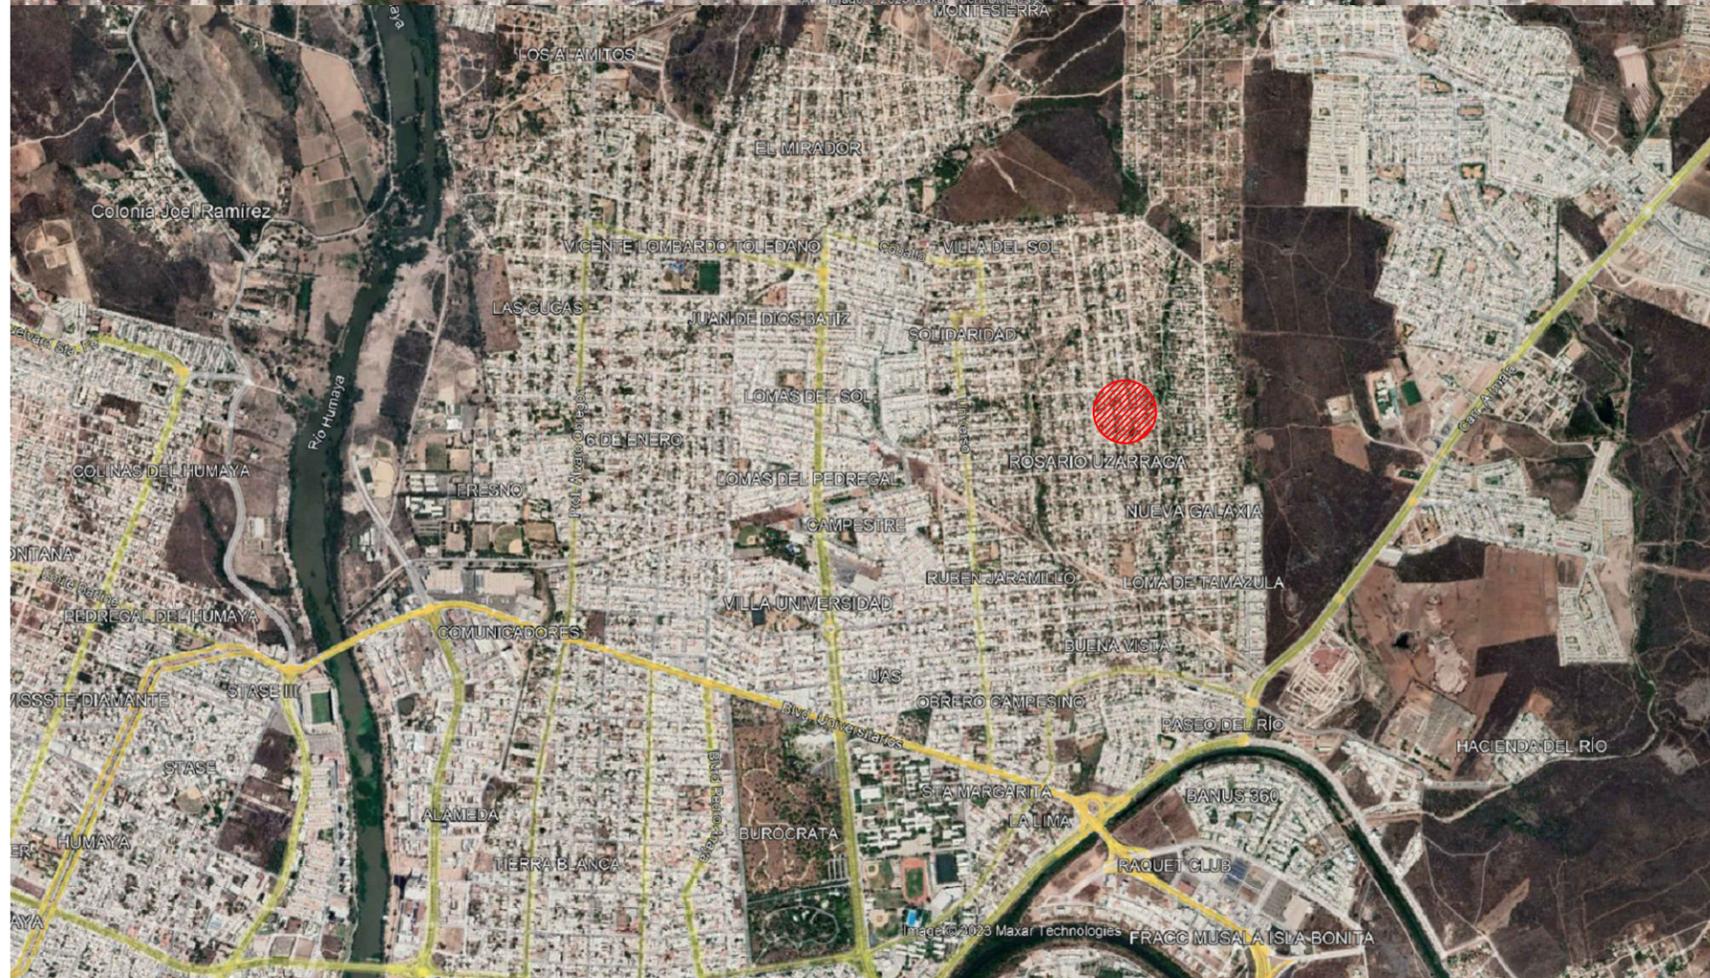

H. AYUNTAMIENTO DE CULIACAN

PROYECTO:
PAVIMENTACION CON CONCRETO HIDRAULICO DE LA CALLE CITLALIC, ENTRE CALLE COSMOS Y CALLE BENITO FLORES, EN COLONIA ROSARIO UZARRAGA, EN LA CIUDAD DE CULIACAN DE ROSALES, PERTENECIENTE AL MUNICIPIO DE CULIACAN, SINALOA.

CROQUIS DE LOCALIZACION:



CONTENIDO:

MICRO Y MACROLOCALIZACION.-

OBSERVACIONES:



ARG. JUAN DE DIOS GAMEZ MENDIVIL
PRESIDENTE MUNICIPAL

ARG. ARLETTE DIAZ LEON
SRIA. MPAL. DE OBRAS Y SERVICIOS PUBLICOS

ING. RAUL CAMACHO VALDEZ
DIRECTOR DE OBRAS PUBLICAS

ELABORO:
UNIDAD DE EVALUACION TECNICA

REVISO:
UNIDAD DE EVALUACION TECNICA

CLAVE PRESUPUESTO:
PAV23CULALICEXTK

COORDENADAS GEOGRAFICAS:
24°50'26.36"N 107°22'24.69"O.

ESCALA: S/ESC. FECHA: 2023

ARCHIVO:

NUMERO DE PLANO:
1 DE 9