



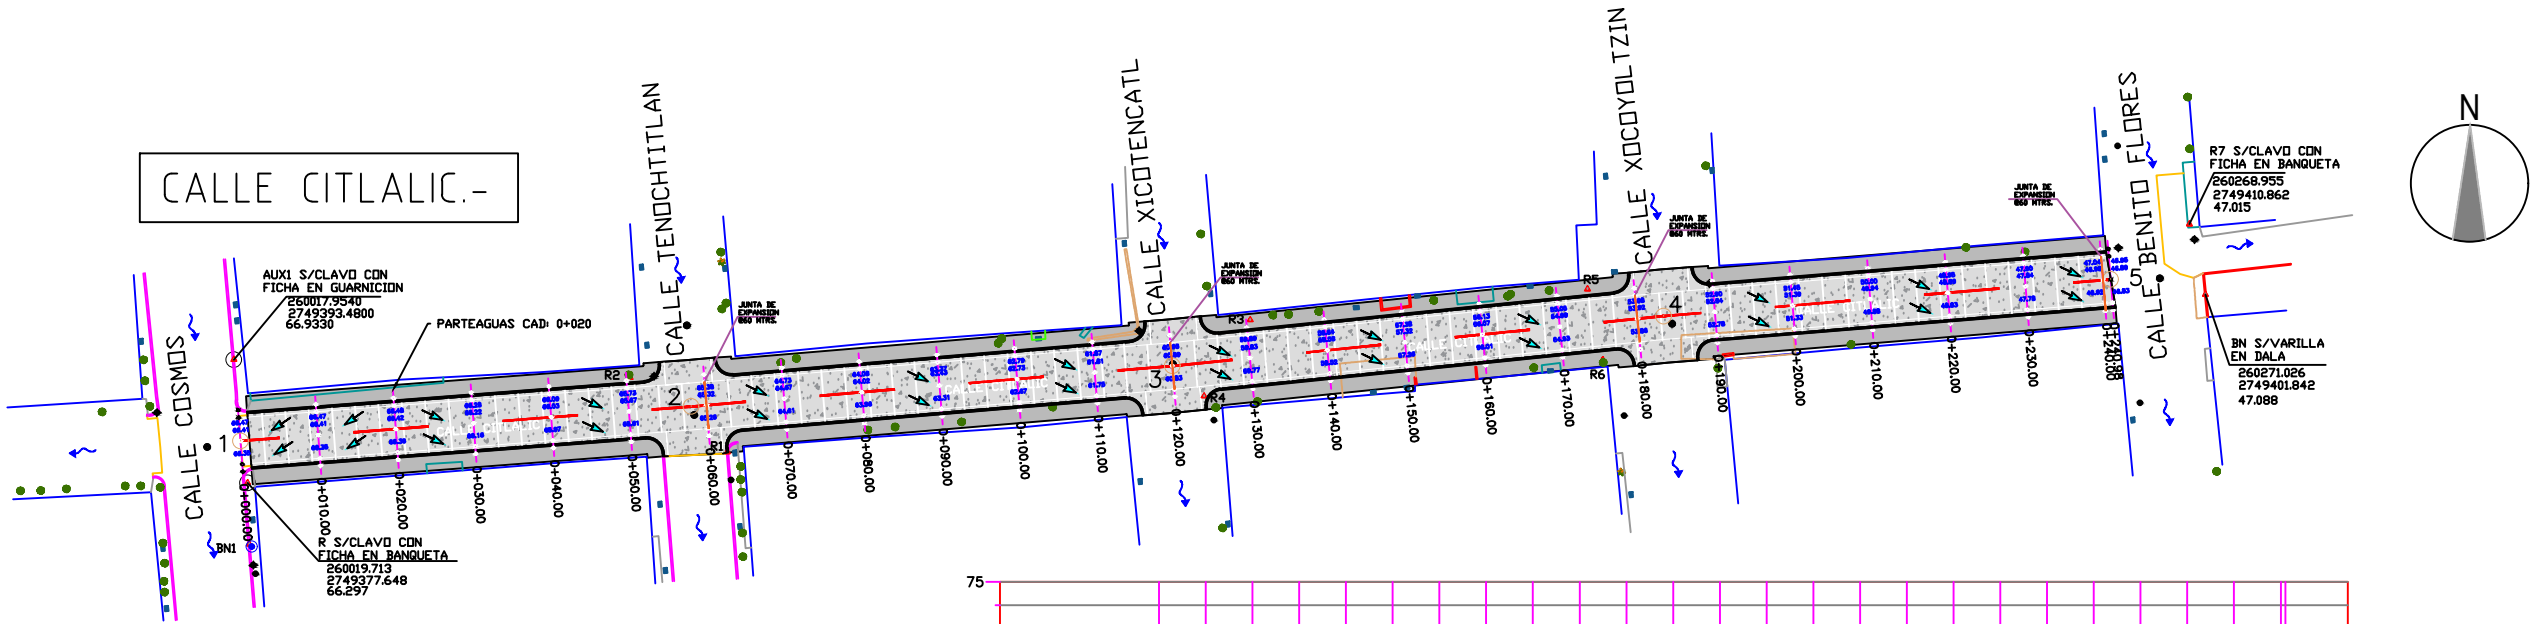

CUADRO DE CONSTRUCCION EJE DE PROYECTO							
LADO		RUMBO	DISTANCIA	V	C O O R D E N A D A S		
EST	PV				Y	X	
				1	2,749,383.0399	260,018.7962	
1	2	N 85°38'06.34" E	58.001	2	2,749,387.4543	260,076.6293	
2	3	N 85°11'00.65" E	62.030	3	2,749,392.6626	260,138.4404	
3	4	N 84°12'01.82" E	63.344	4	2,749,399.0633	260,201.4597	
4	5	N 85°19'01.96" E	57.614	5	2,749,403.7669	260,258.8811	
LONGITUD = 240.989 m							

SIMBOLOGIA	
	BANCO DE NIVEL
	SEÑALERO
	ARBOL
	POSTE DE CFE
	PALMERA
	REG. DRENAJE
	POZO DE VISITA
	POSTE DE TELMEX
	LUMINARIA
	REFERENCIA
	REG. CFE
	CAJA DE VALVULAS
	REG. ELECTRICO
	REG. TELMEX
	SEÑALAMIENTO
	PARAMENTO
	GUARNICION
	BANQUETA
	RAMPA
	RETENCION
	CANAL
	CONCRETO
	JARDINERIA

SIMBOLOGIA PROYECTO	
	ESCURRIMIENTO PLUVIAL NATURAL EXISTENTE
	ESCURRIMIENTO PLUVIAL SOBRE R.V.T.A.
	E.L.E. DE PROYECTO
	GUARNICIONES PROJ.

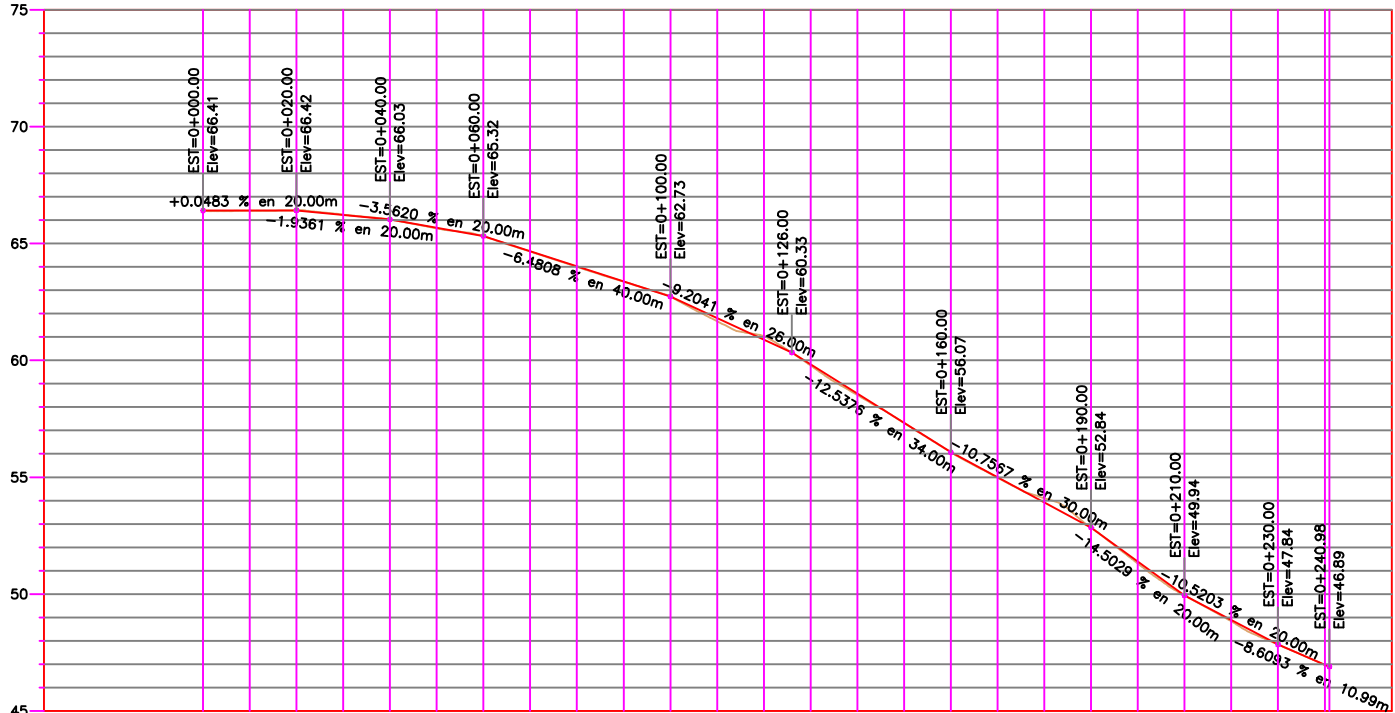

TIPO DE MATERIAL																
FACTOR DE ABUNDAMIENTO																
FACTOR DE COMPACTACION																
ORDENADAS DE LA CURVA MASA																
VOLUMEN	TERRAPLEN	0.00	0.00	0.00	0.00	0.00	0.00	0.00	0.00	0.00	0.00	0.00	0.00	0.00	0.00	0.00
	CORTE	0.00	51.85	54.59	57.08	57.21	54.87	52.06	52.69	54.51	55.12	55.71	52.62	54.56	54.57	49.45
ESPESOR	TERRAPLEN	0.02	0.02	0.00	0.01	0.00	0.03	0.02	0.02	0.02	0.01	0.00	0.13	0.05	0.07	0.01
	CORTE	0.00	0.00	0.00	0.01	0.00	0.00	0.00	0.00	0.00	0.00	0.00	0.15	0.00	0.00	0.00
ELEVACION	RASANTE	66.41	66.41	66.42	66.22	66.03	65.67	65.32	64.67	64.02	63.37	62.73	61.81	60.89	59.83	58.58
	TERRENO	66.41	66.40	66.42	66.24	66.03	65.65	65.32	64.65	64.00	63.37	62.73	61.67	61.04	59.78	58.51

PERFIL EJE DE PROYECTO CALLE CITLALIC
ESCALA HORIZONTAL 1 : 1000
ESCALA VERTICAL 1 : 200
TOTAL VOLUMEN CORTE = 1,337.08m3
TOTAL VOLUMEN TERRAPLEN = 0.00m3

H. AYUNTAMIENTO DE CULIACAN

PROYECTO:
PAVIMENTACION CON CONCRETO HIDRAULICO DE LA CALLE CITLALIC, ENTRE CALLE COSMOS Y CALLE BENITO FLORES, EN COLONIA ROSARIO UZARRAGA, EN LA CIUDAD DE CULIACAN, DE LOS REALES PERTENECIENTE AL MUNICIPIO DE CULIACAN, SINALOA.

CROQUIS DE LOCALIZACION:

CONTENIDO:

PLANTA DE CONJUNTO.-

OBSERVACIONES:

ARG. JUAN DE DIOS GAMEZ MENDIVIL
PRESIDENTE MUNICIPAL

ARG. ARLETTE DIAZ LEON
SRIA. MPAL. DE OBRAS Y SERVICIOS PUBLICOS

ING. RAUL CAMACHO VALDEZ
DIRECTOR DE OBRAS PUBLICAS

ELABORO:

UNIDAD DE EVALUACION TECNICA

REVISO:

UNIDAD DE EVALUACION TECNICA

CLAVE PRESUPUESTO:

PAV123CITLALICEXTOK

COORDENADAS GEOGRAFICAS:

24°50'26.36"N. 107°22'24.69"O.

ESCALA:

S/ESC.

FECHA:

2023

ARCHIVO:

NUMERO DE PLANO:

2 DE 9