CALLE CITLALIC.-

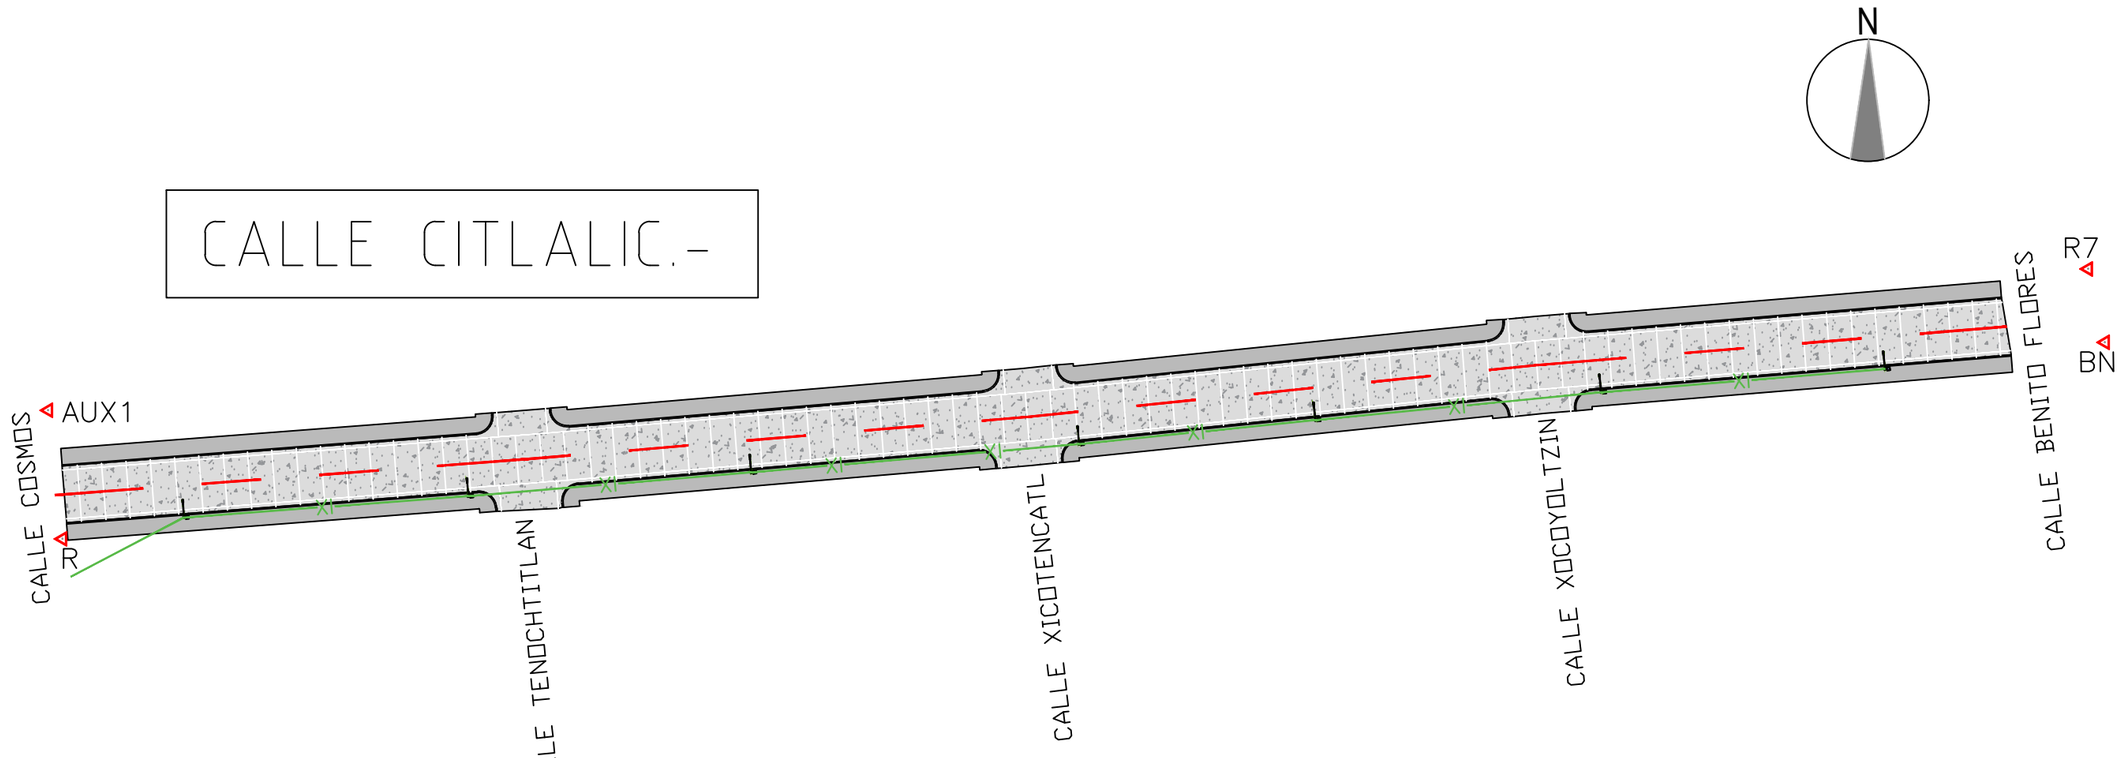

	COORDENADAS		
	X	Y	Z
AUX1	260,017.954	2,749,393.480	66.933

S/CLAVO CON FICHA EN GUARNICION.

	COORDENADAS		
	X	Y	Z
R7	260,268.955	2,749,410.862	47.015

S/CLAVO CON FICHA EN BANQUETA.

	COORDENADAS		
	X	Y	Z
R	260,019.713	2,749,377.648	66.297

S/CLAVO CON FICHA EN BANQUETA.

	COORDENADAS		
	X	Y	Z
BN	260,271.026	2,749,401.842	47.088

S/VARILLA EN DALA.

PLANTA DE ALUMBRADO.-

H. AYUNTAMIENTO DE CULIACAN

PROYECTO:
PAVIMENTACION CON CONCRETO HIDRAULICO DE LA CALLE CITLALIC, ENTRE CALLE COSMOS Y CALLE BENITO FLORES, EN COLONIA ROSARIO UZARRAGA, EN LA CIUDAD DE CULIACAN DE ROSALES, PERTENECIENTE AL MUNICIPIO DE CULIACAN, SINALOA.

CULIACAN, SINALOA.

CROQUIS DE LOCALIZACION:

CONTENIDO:
PLANTA DE ALUMBRADO.-

OBSERVACIONES:

ARQ. JUAN DE DIOS GAMEZ MENDIVIL
PRESIDENTE MUNICIPAL

ARQ. ARLETTE DIAZ LEON
SRIA. MPAL. DE OBRAS Y SERVICIOS PUBLICOS

ING. RAUL CAMACHO VALDEZ.
DIRECTOR DE OBRAS PUBLICAS

ELABORÓ:
UNIDAD DE EVALUACION TECNICA

REVISO:
UNIDAD DE EVALUACION TECNICA

CLAVE PRESUPUESTO:
PAV123CICLALICEXTDK

COORDENADAS GEOGRAFICAS:
24°50'26.36"N. 107°22'24.69"O.

ESCALA: S/ESC.
FECHA: 2023

ARCHIVO:

NUMERO DE PLANO:
6 DE 9