



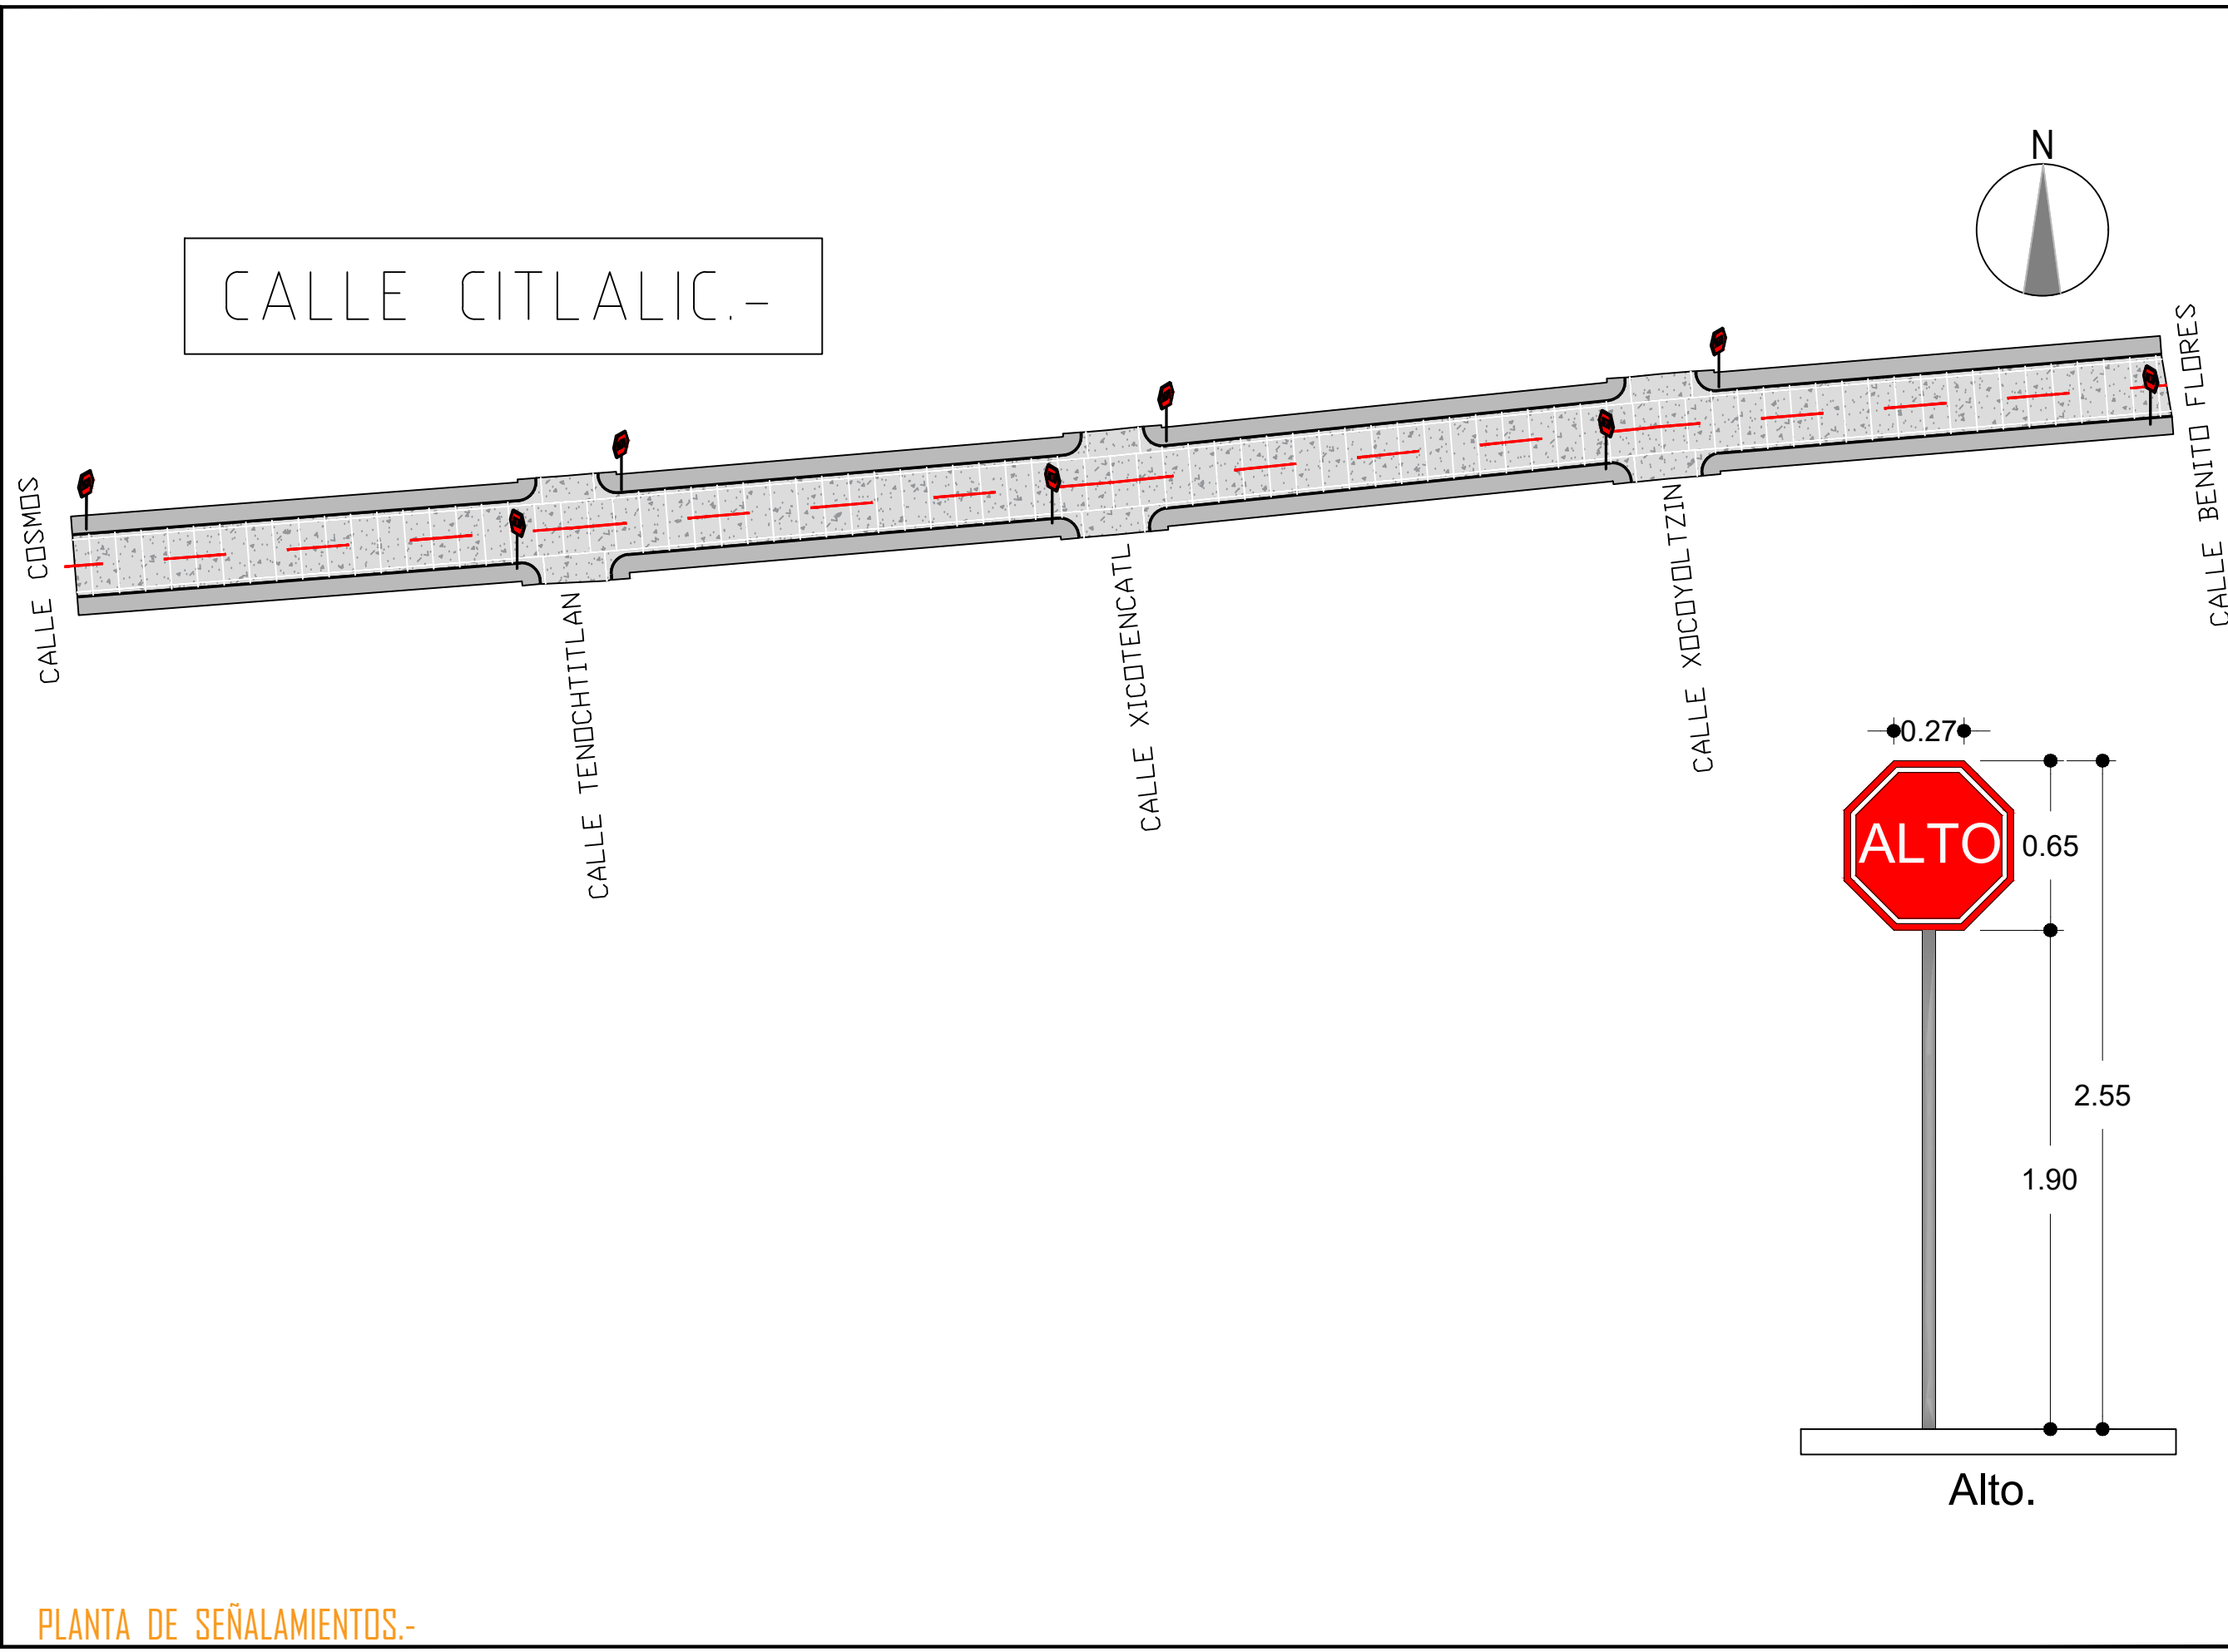

CALLE CITLALIC.-

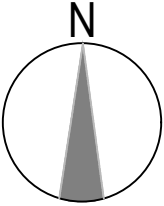


CALLE COSMOS

CALLE TENOCHTITLAN

CALLE XICOTENCATL

CALLE XOCOYOLTZIN

CALLE BENITO FLORES

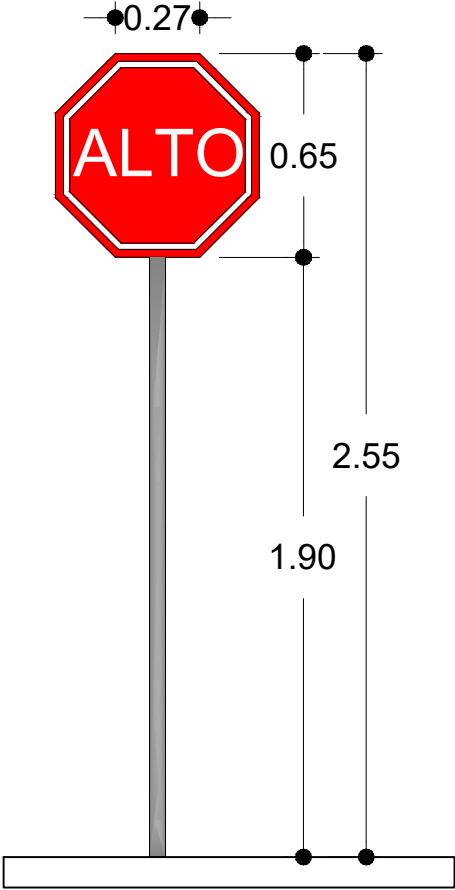

Alto.



H. AYUNTAMIENTO
DE CULIACAN

PROYECTO:
PAVIMENTACION CON CONCRETO
HIDRAULICO DE LA CALLE
CITLALIC, ENTRE CALLE
COSMOS Y CALLE BENITO
FLORES, EN COLONIA ROSARIO
UZARRAGA, EN LA CIUDAD DE
CULIACAN, DE ROSALES,
PERTENECIENTE AL MUNICIPIO
DE CULIACAN, SINALOA.

CULIACAN, SINALOA.

CROQUIS DE LOCALIZACION:



CONTENIDO:

PLANTA DE SEÑALAMIENTOS.-

OBSERVACIONES:



ARQ. JUAN DE DIOS GAMEZ MENDIVIL
PRESIDENTE MUNICIPAL

ARQ. ARLETTE DIAZ LEON
SERIA: MPAL. DE OBRAS Y SERVICIOS PUBLICOS

ING. RAUL CAMACHO VALDEZ
DIRECTOR DE OBRAS PUBLICAS

ELABORO:

UNIDAD DE EVALUACION TECNICA

REVISO:

UNIDAD DE EVALUACION TECNICA

CLAVE PRESUPUESTO:

PAV23CICLALICEXTD

COORDENADAS GEOGRAFICAS:

24°50'26.36"N 107°22'24.69"D

ESCALA:

S/ESC.

FECHA:

2023

ARCHIVO:

NUMERO DE PLANO:

9 DE 9

PLANTA DE SEÑALAMIENTOS.-