CALLE DESIDERIO OCHOA.-

SIMBOLOGIA

- BANCO DE NIVEL
- SEMAFORO
- ARBOL
- POSTE DE CFE
- PALMERA
- REG. DRENAJE
- POZO DE VISITA
- POSTE DE TELMEX
- LUMINARIA
- REFERENCIA
- REG. CFE
- CAJA DE VALVULAS
- REG. ELECTRICO
- REG. TELMEX
- SEÑALAMIENTO
- PARAMENTO
- GUARNICION
- BANQUETA
- RAMPA
- RETENIDA
- CANAL
- CONCRETO
- JARDINERA

SIMBOLOGIA PROYECTO

- ESCURRIMIENTO PLUVIAL NATURAL EXISTENTE
- ESCURRIMIENTO PLUVIAL SOBRE N.P.T.
- EJE DE PROYECTO
- GUARNICIONES PROY.

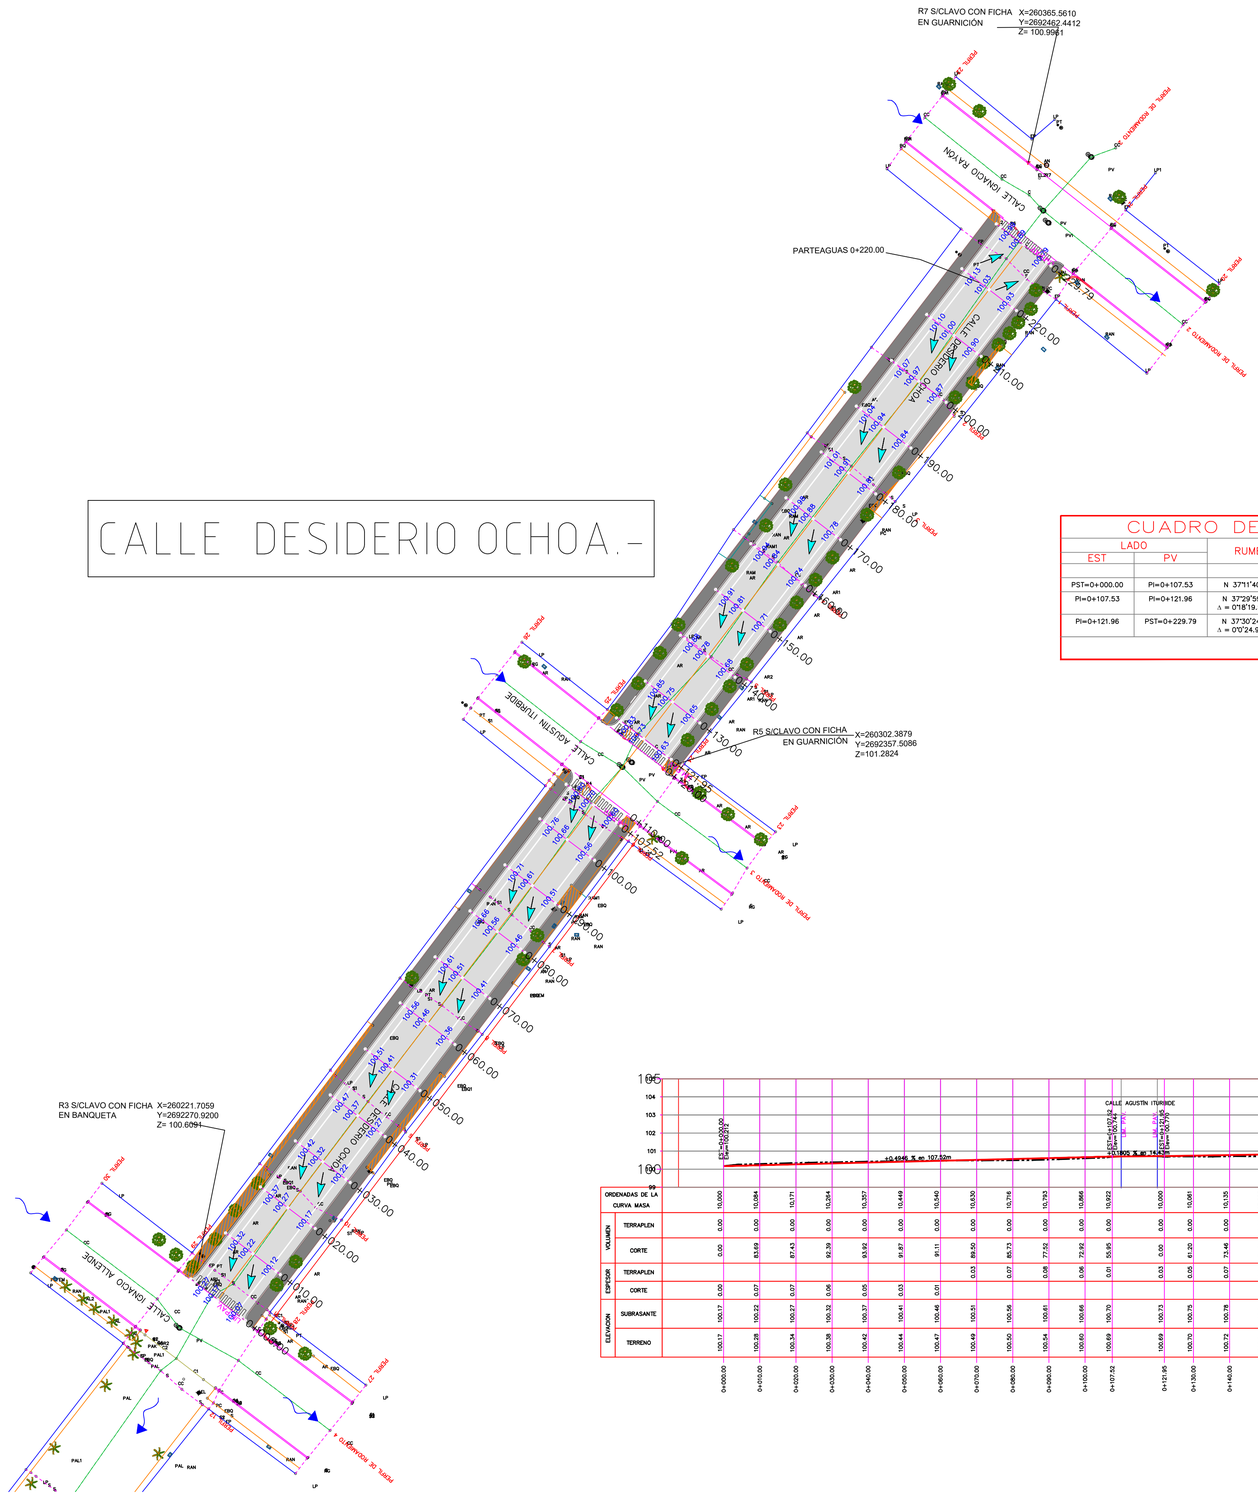

CUADRO DE CONSTRUCCION DE EJE

LADO EST	LADO PV	RUMBO	DISTANCIA	V	COORDENADAS X	COORDENADAS Y
				PST=0+000.00	260,225.3066	2,692,265.5457
PST=0+000.00	PI=0+107.53	N 37°11'40.11" E	107.531	PI=0+107.53	260,290.3113	2,692,351.2034
PI=0+107.53	PI=0+121.96	N 37°29'59.61" E Δ = 0°18'19.50" der	14.430	PI=0+121.96	260,299.0956	2,692,362.6514
PI=0+121.96	PST=0+229.79	N 37°30'24.58" E Δ = 0°0'24.97" der	107.833	PST=0+229.79	260,364.7504	2,692,448.1933
LONGITUD = 229.794m						

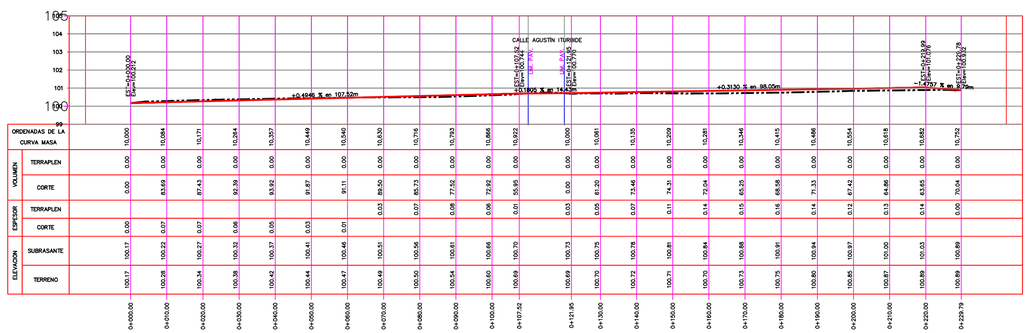

| | | | | | |