
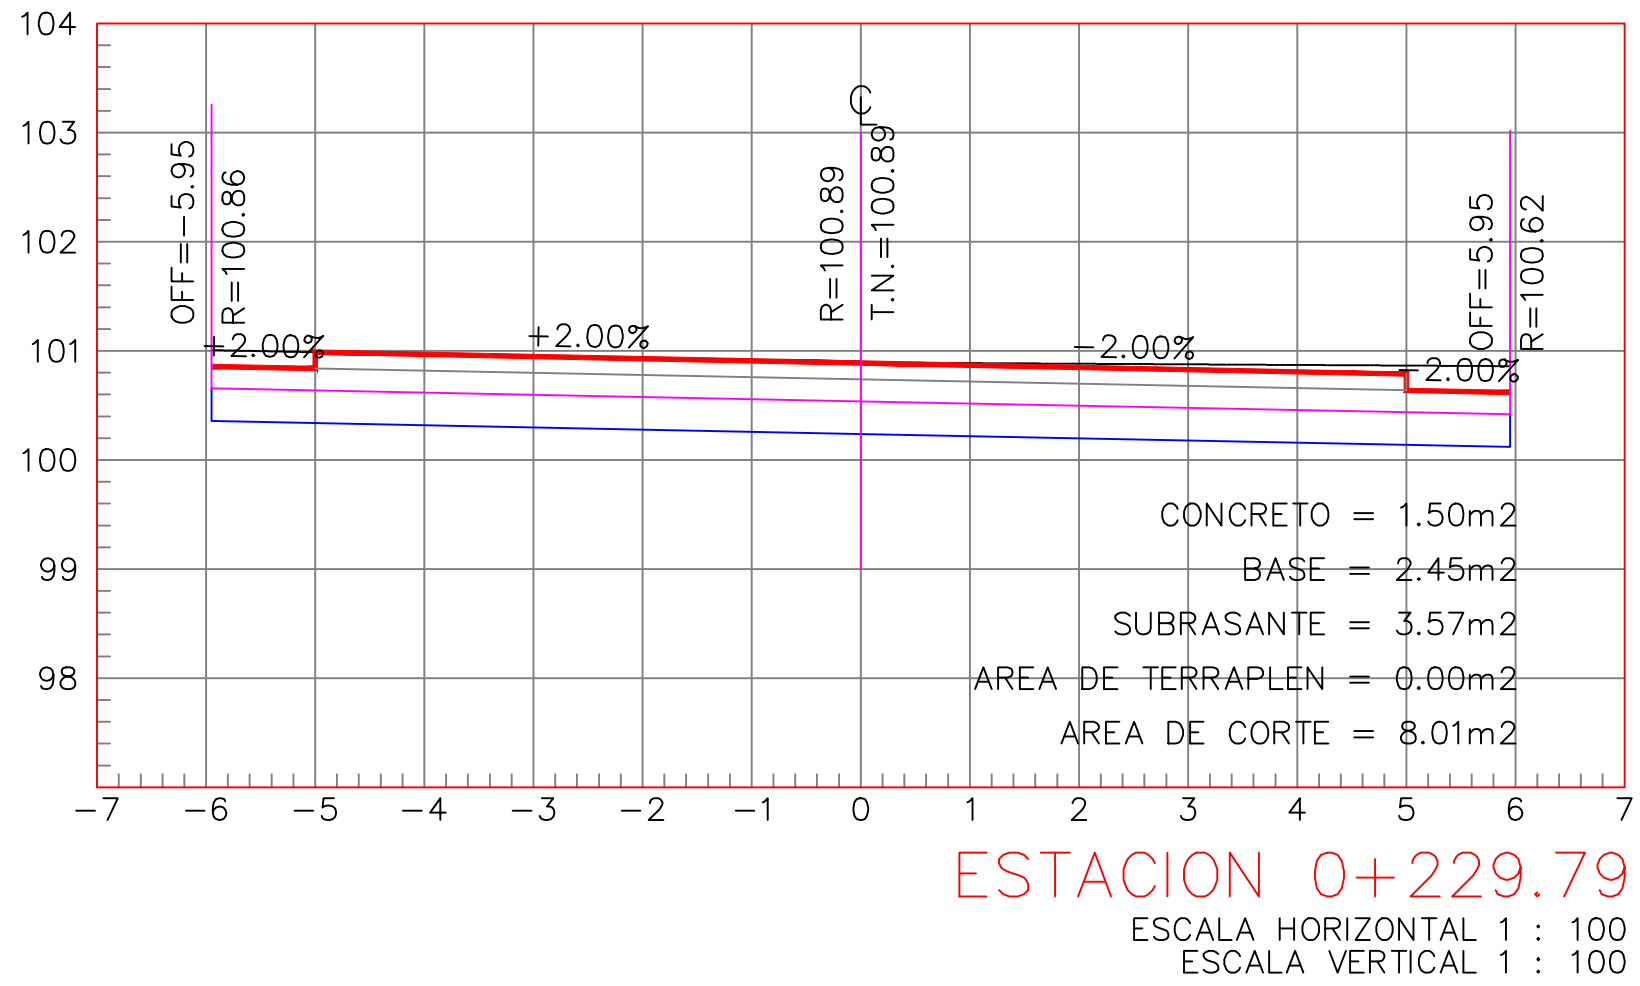
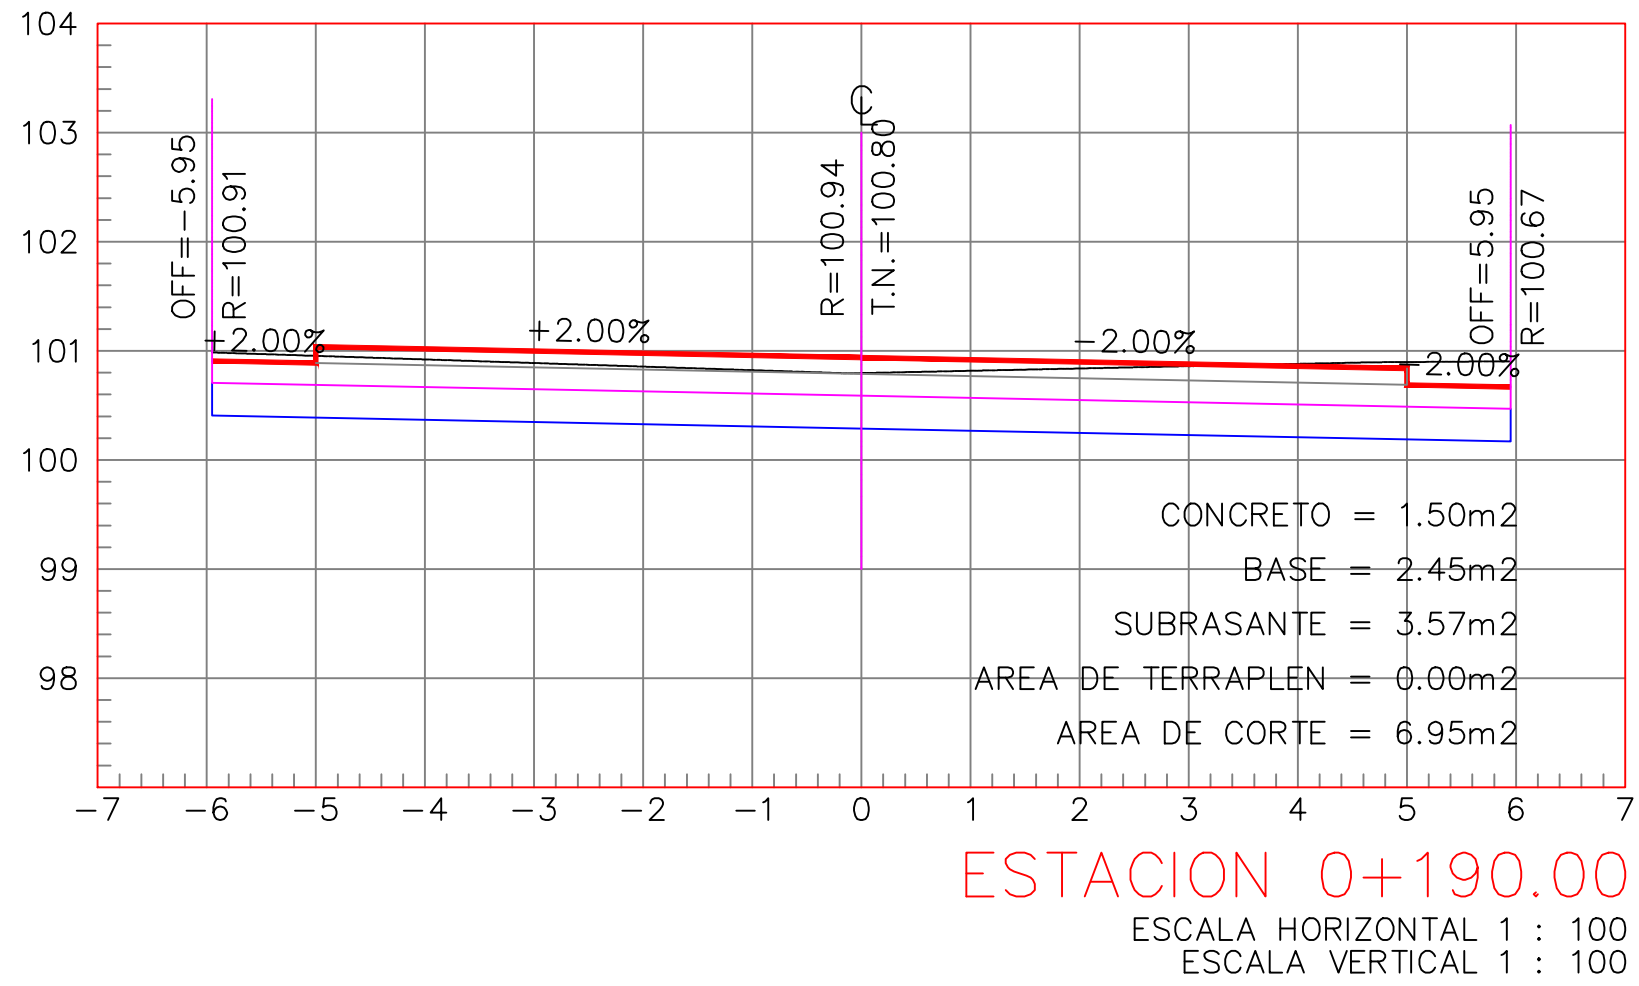
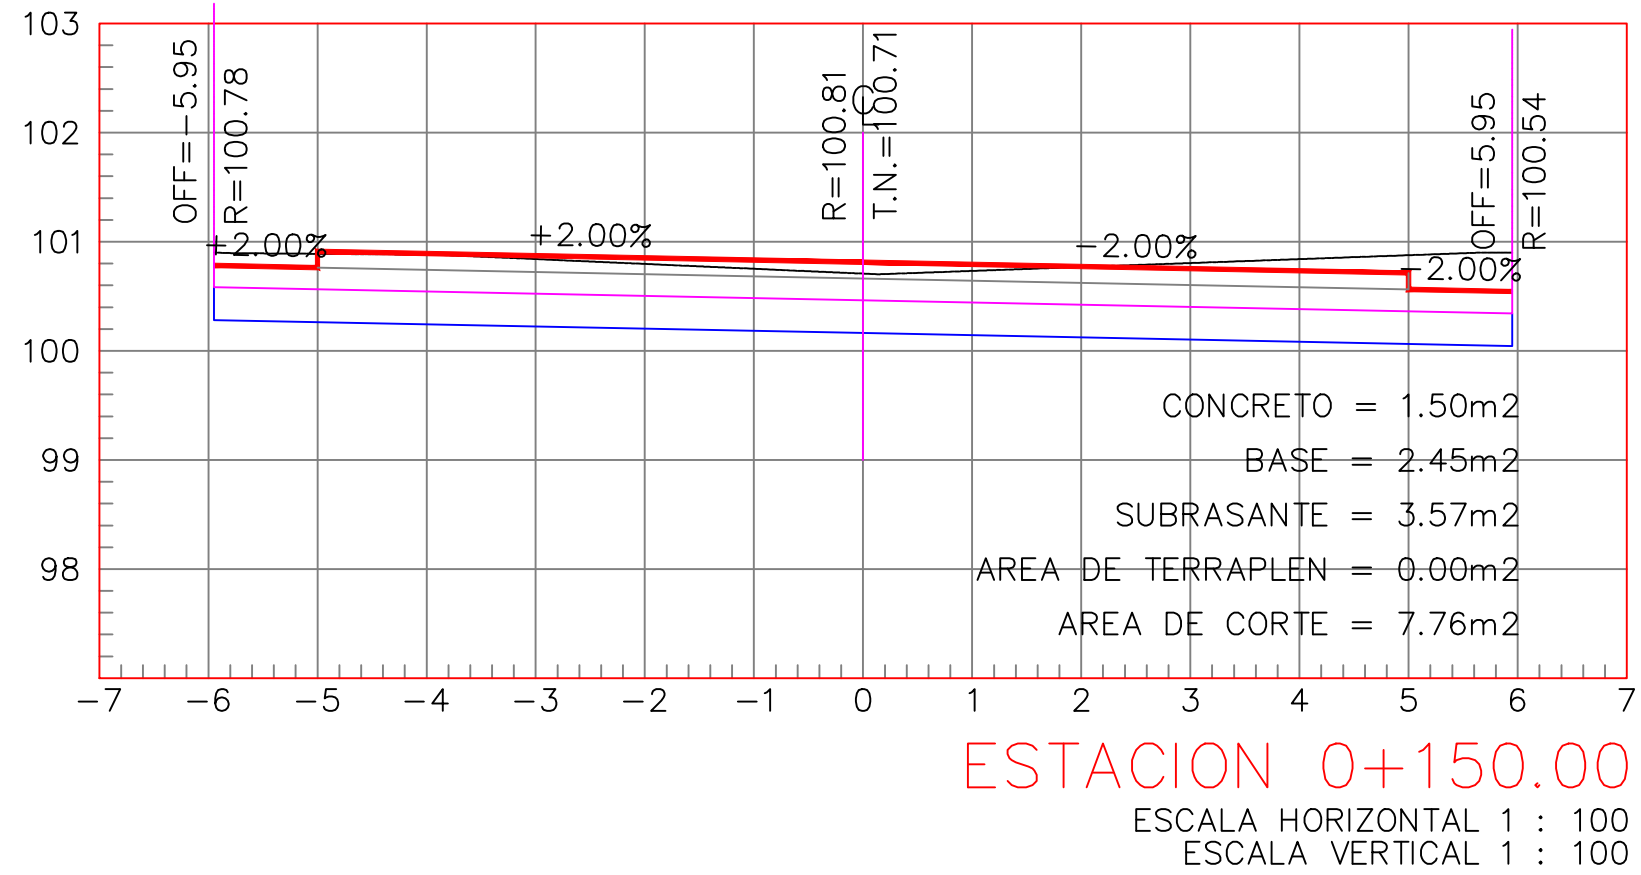
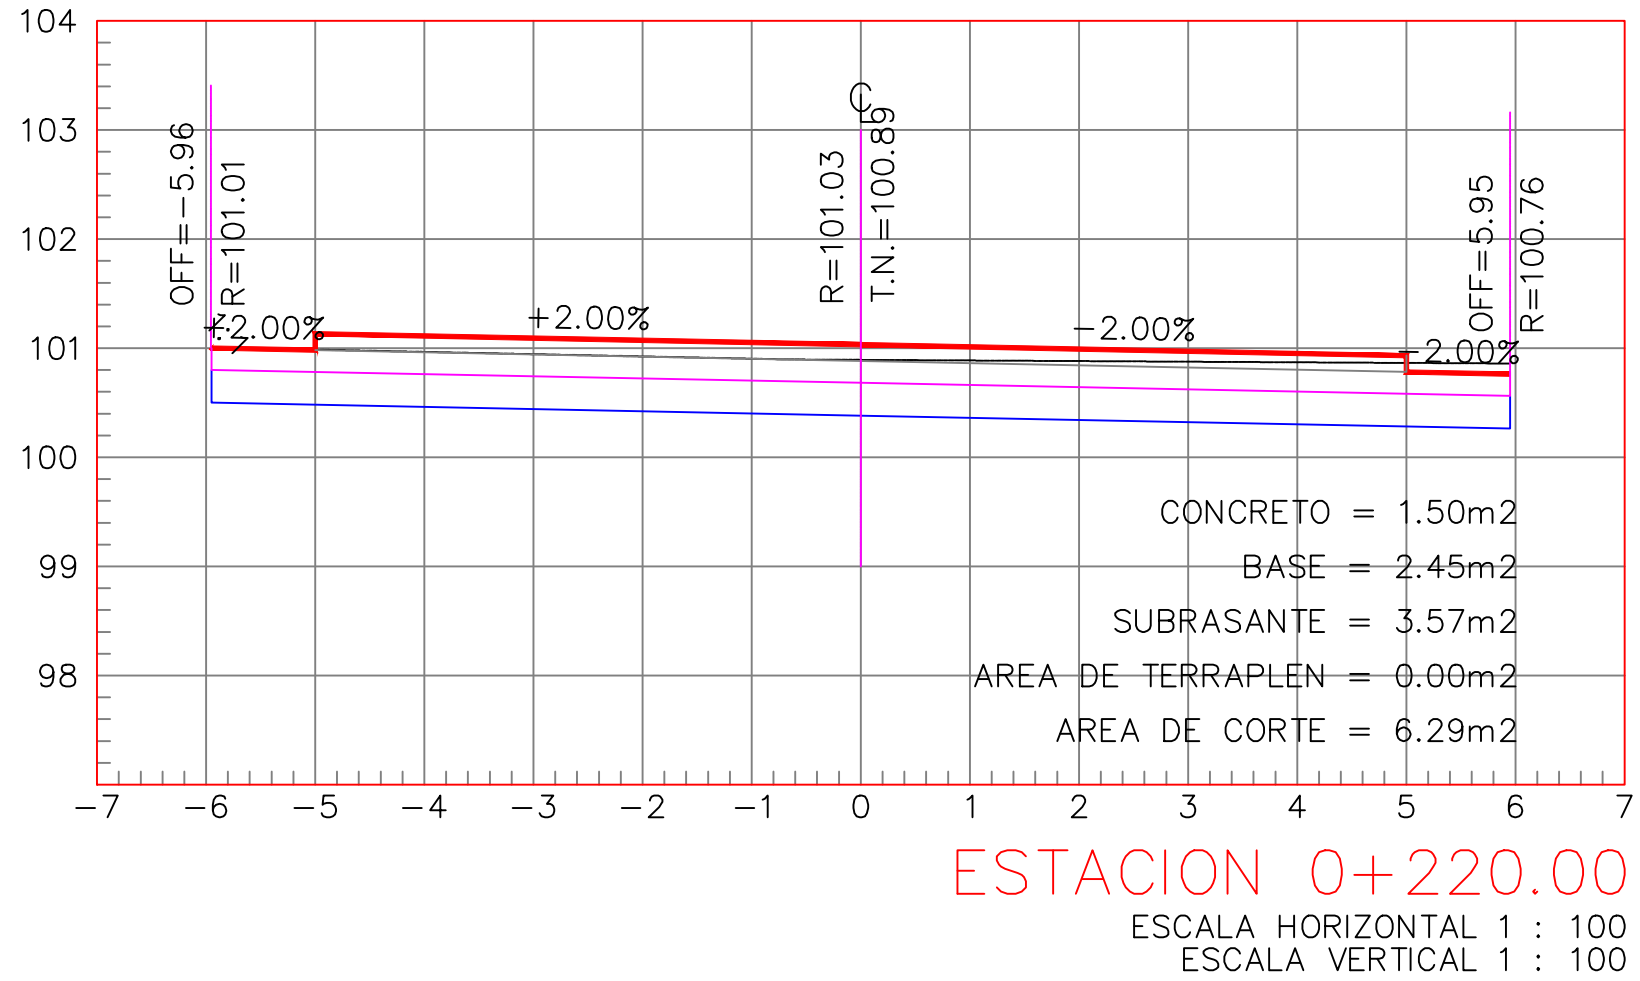
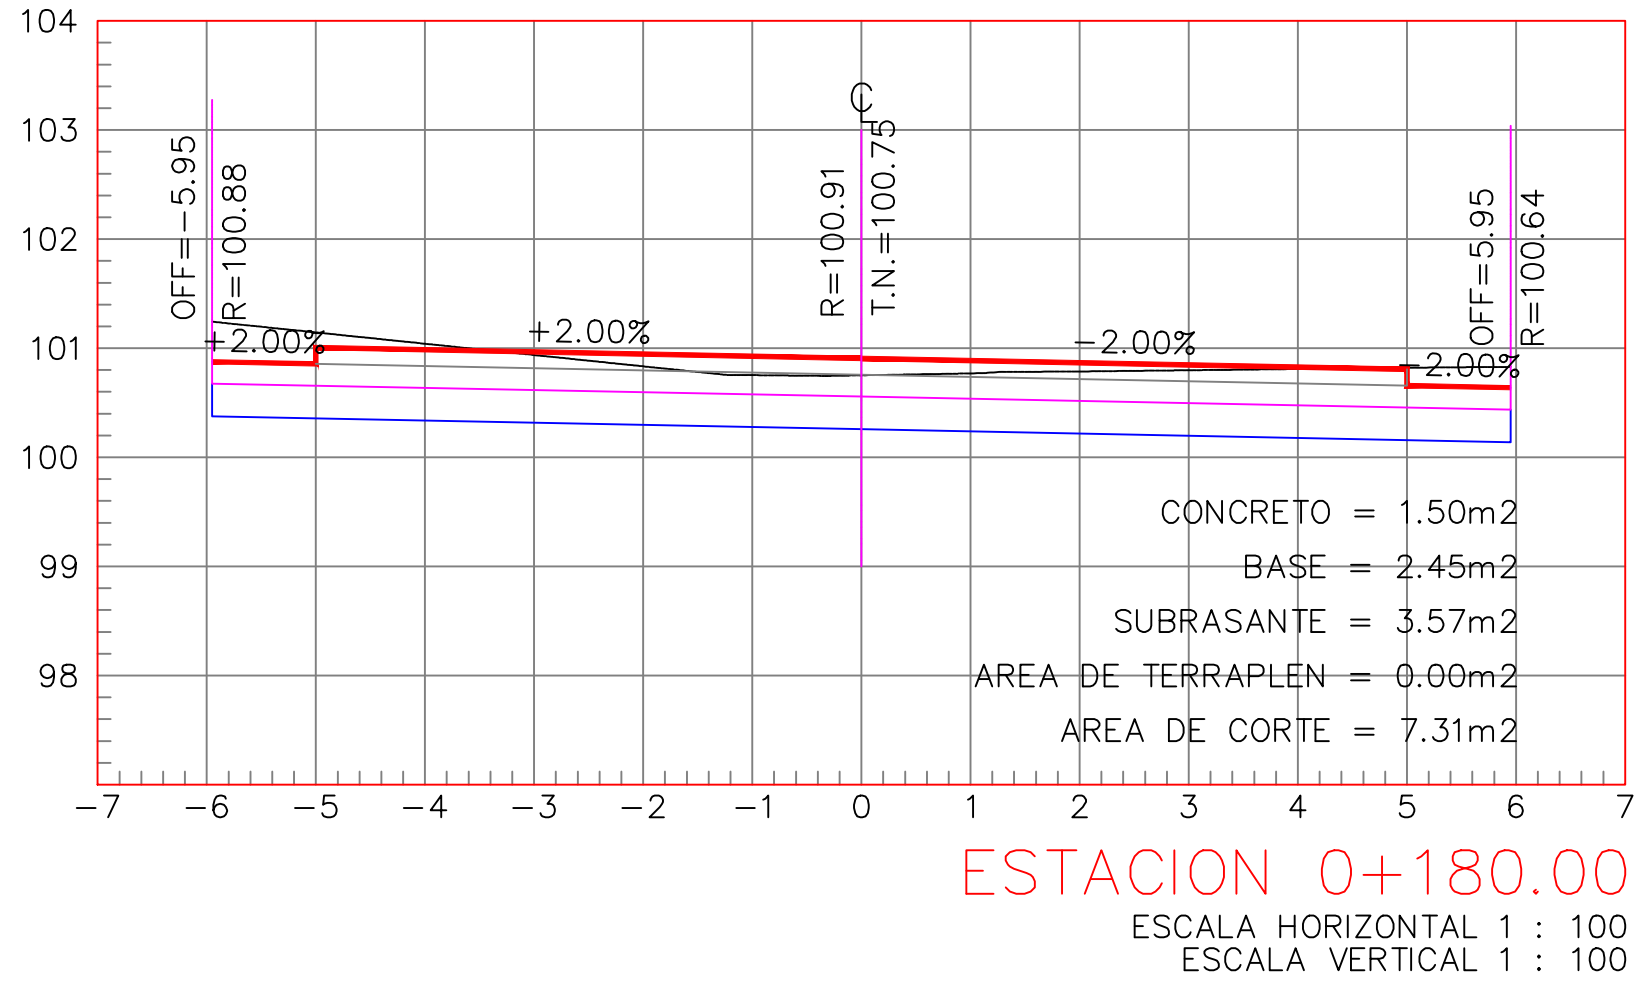
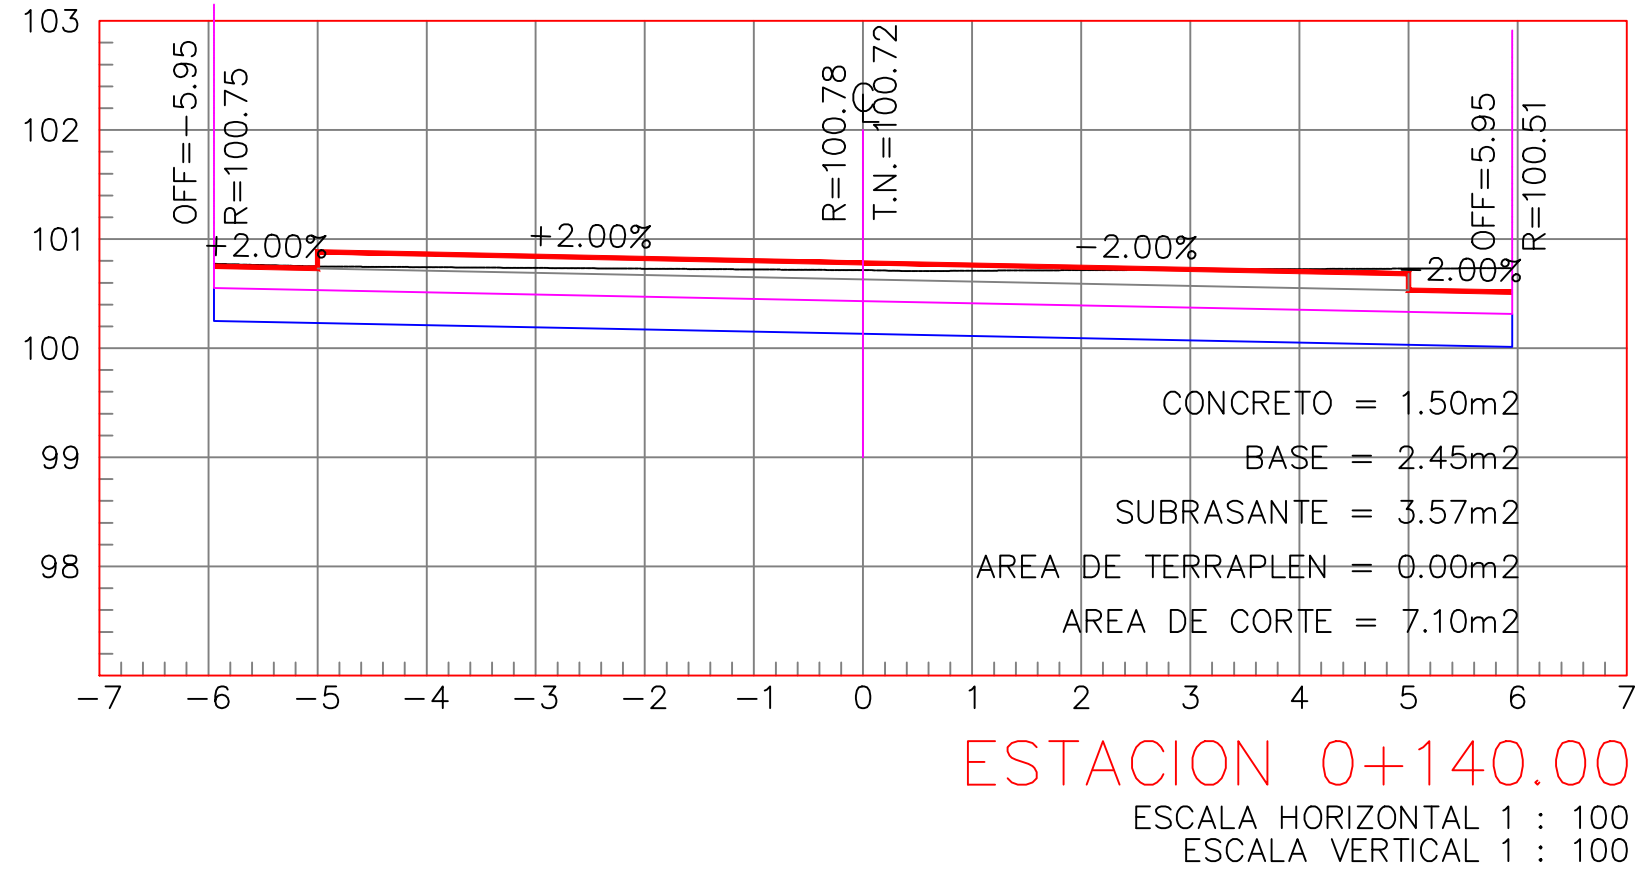
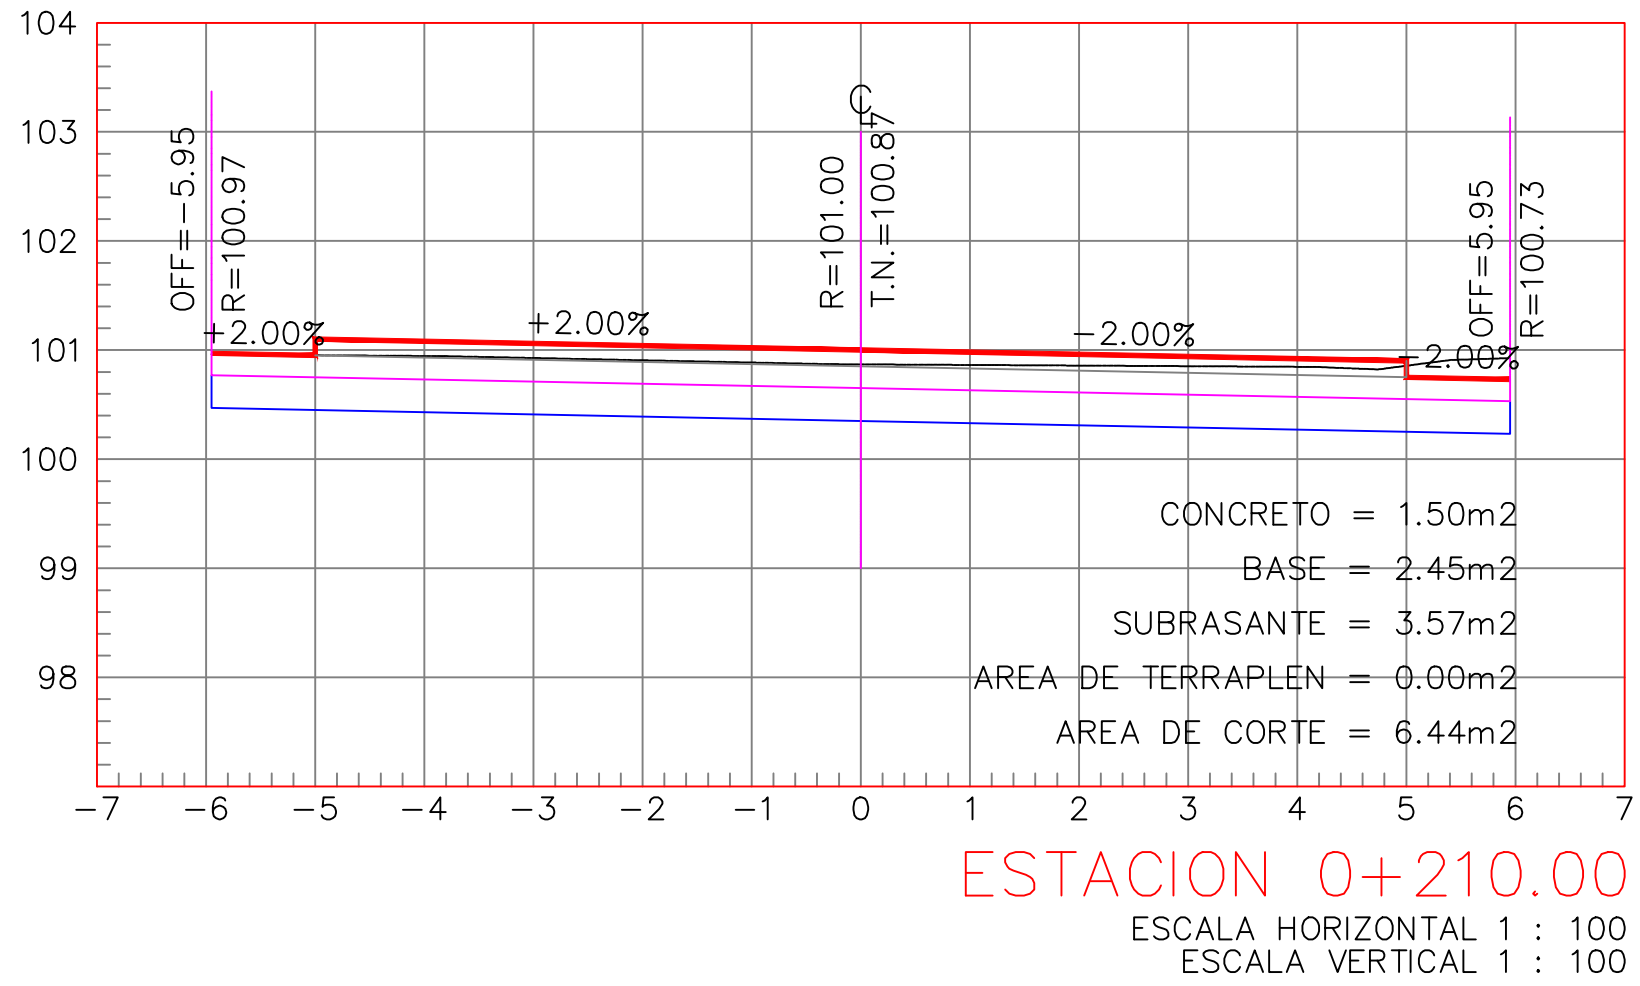
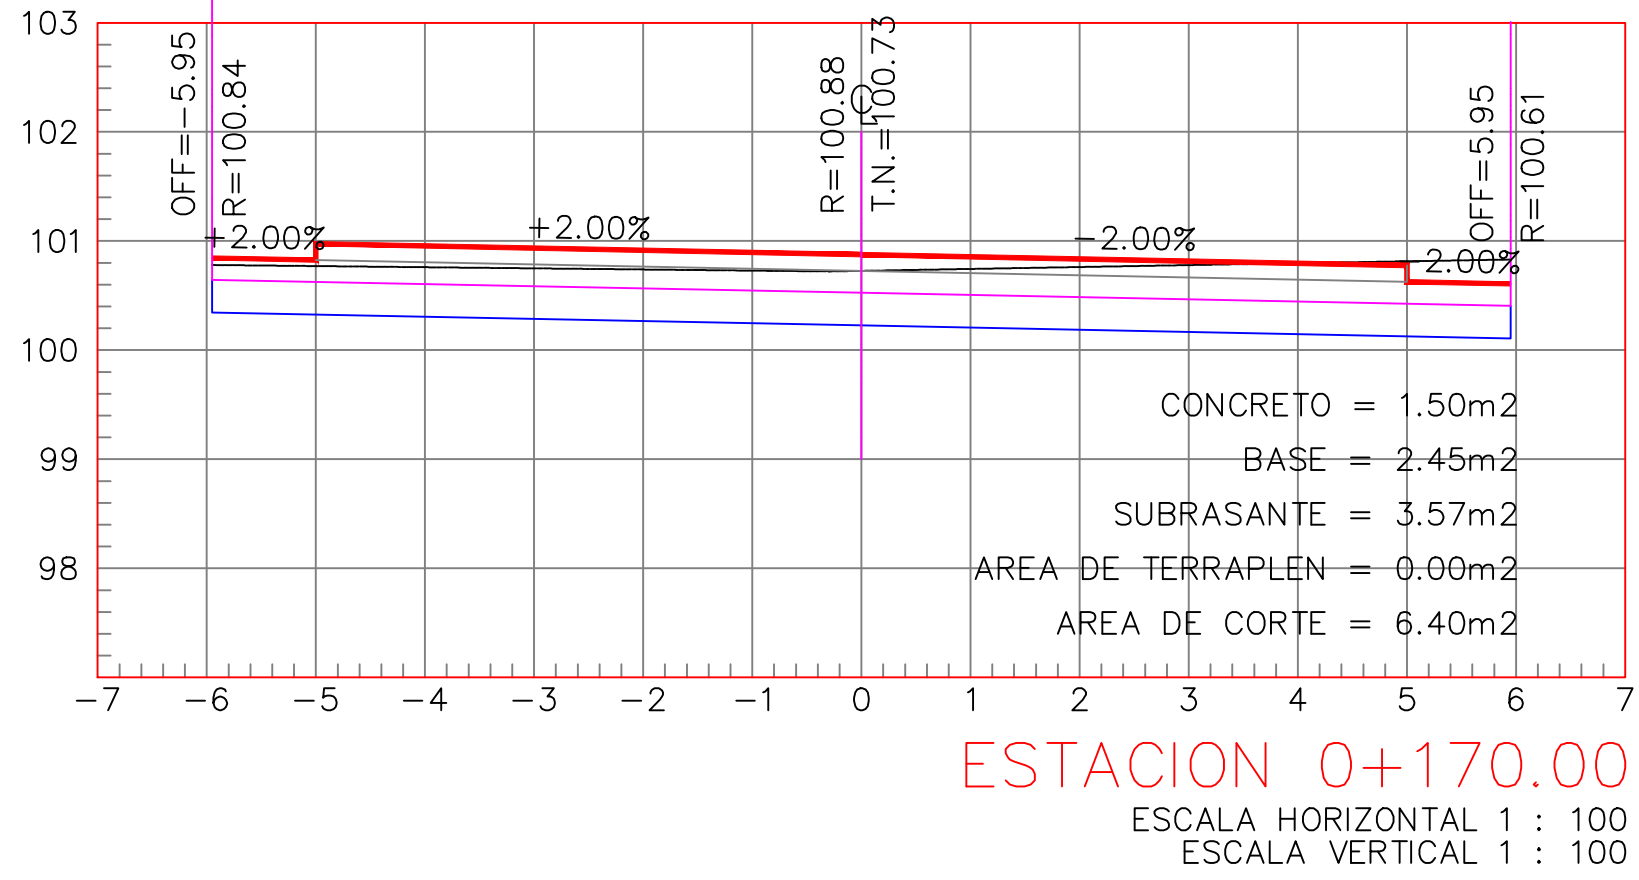
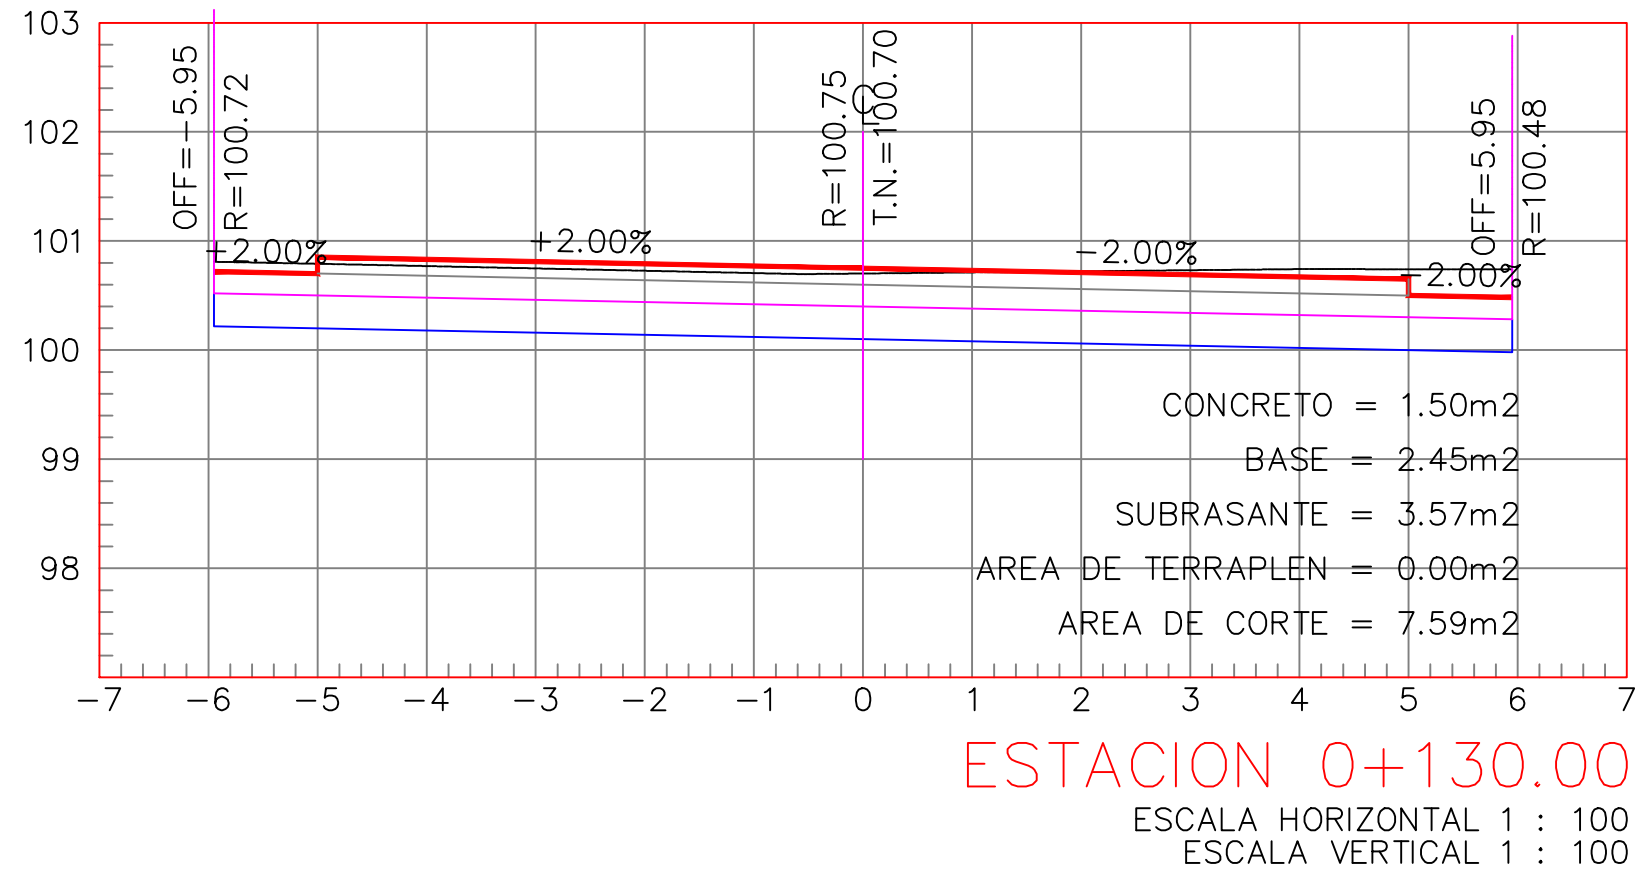
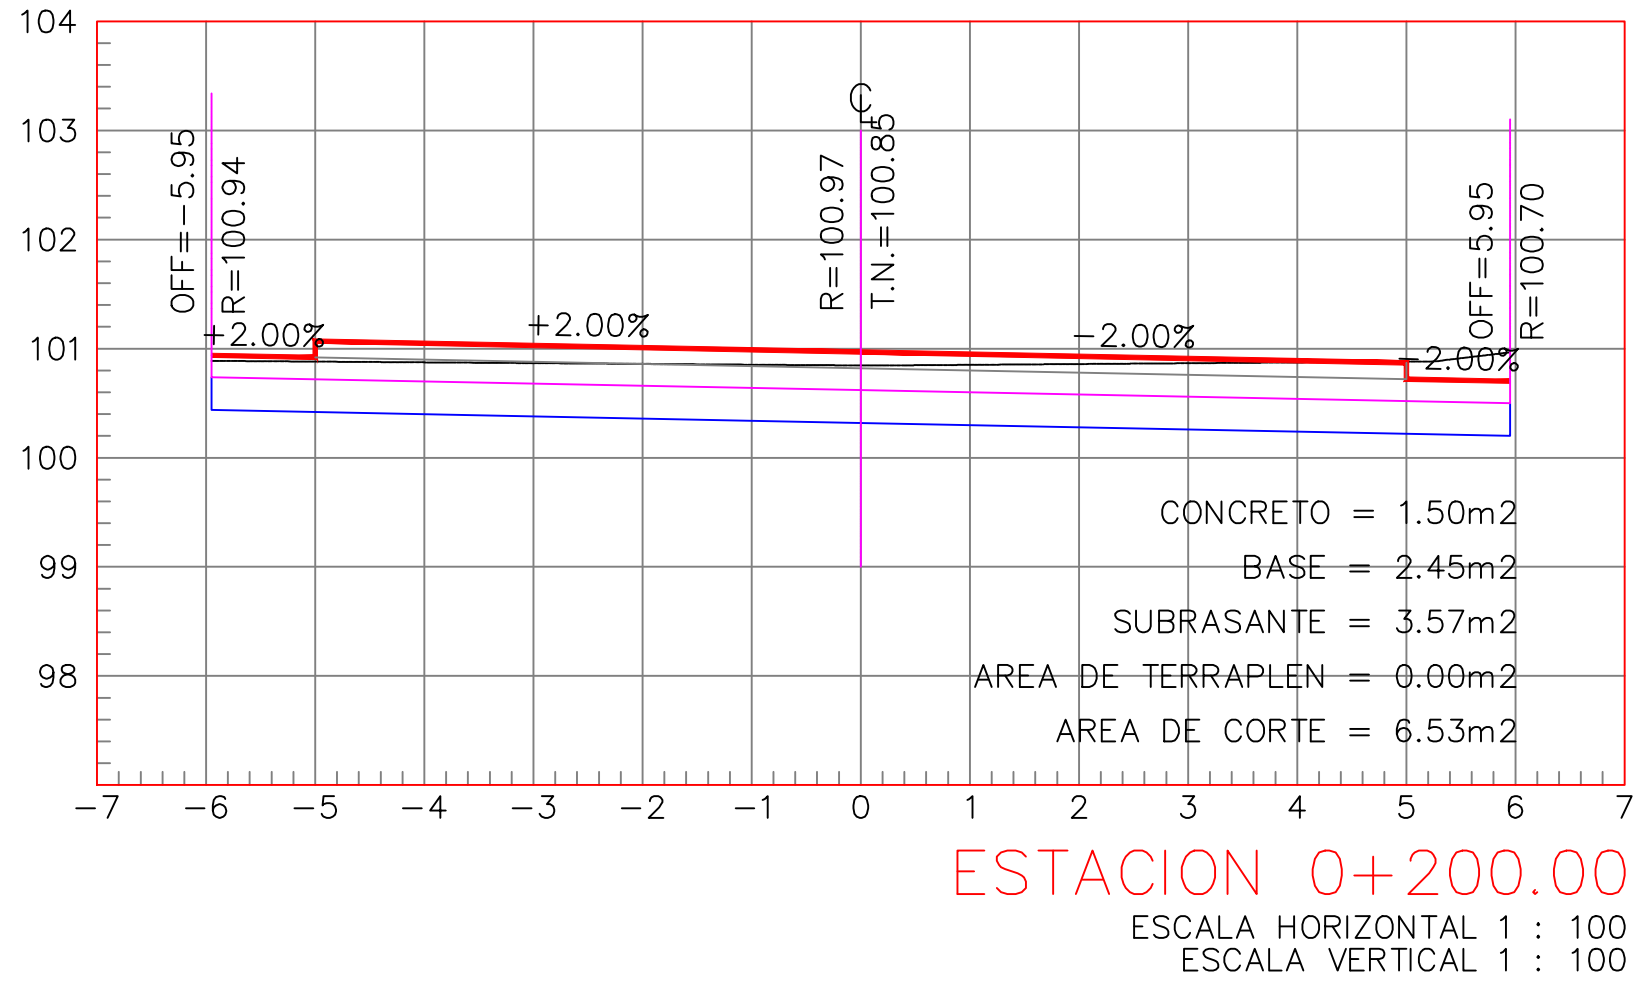
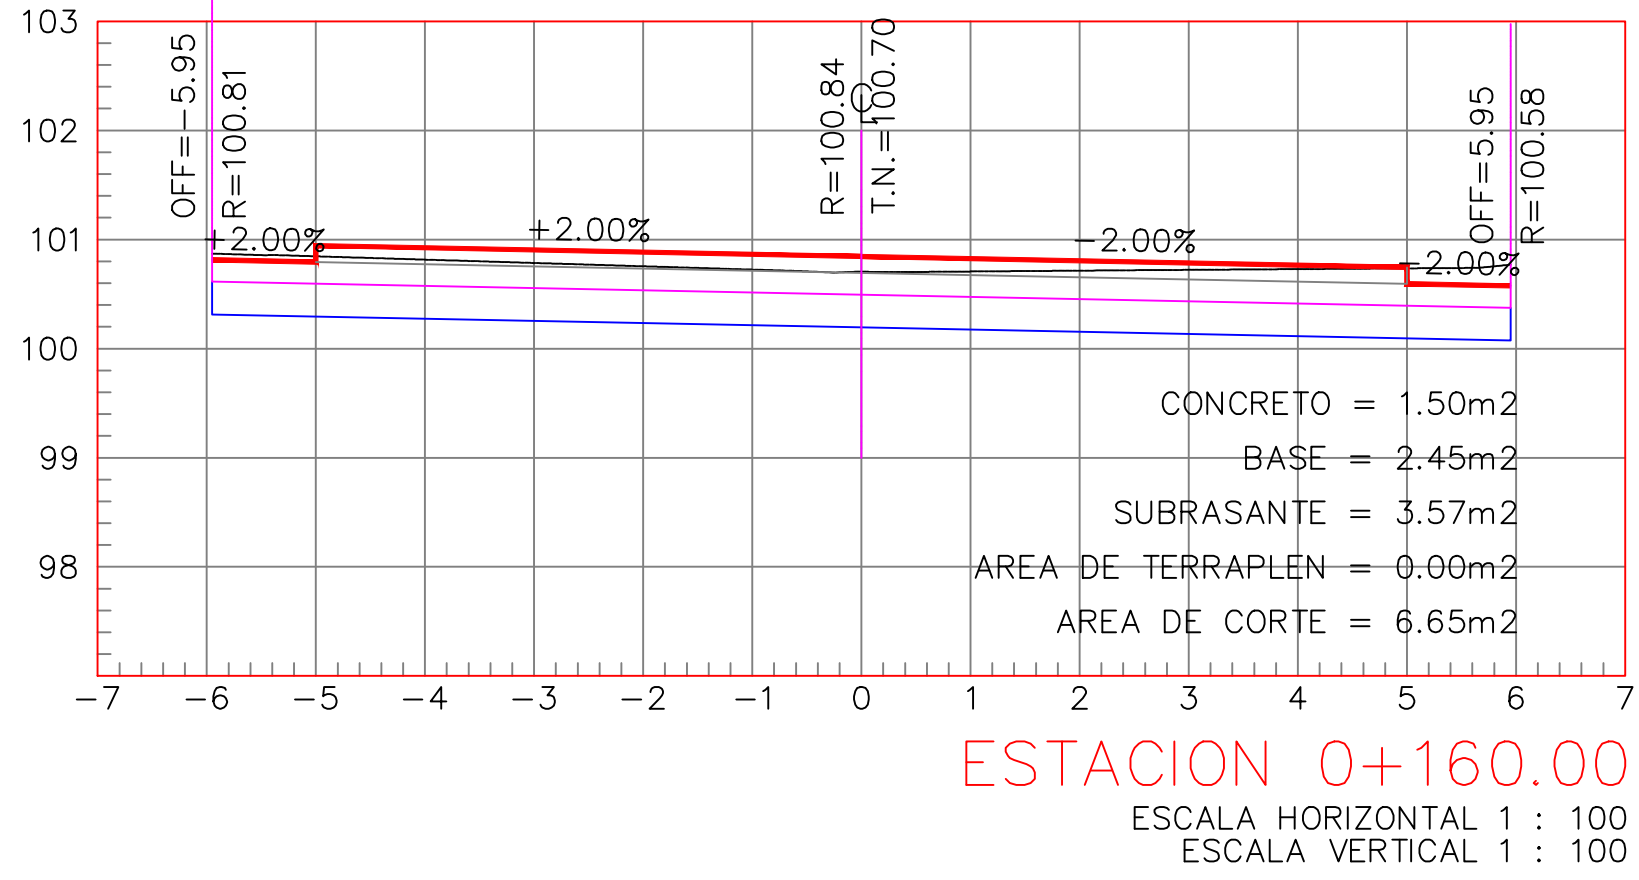


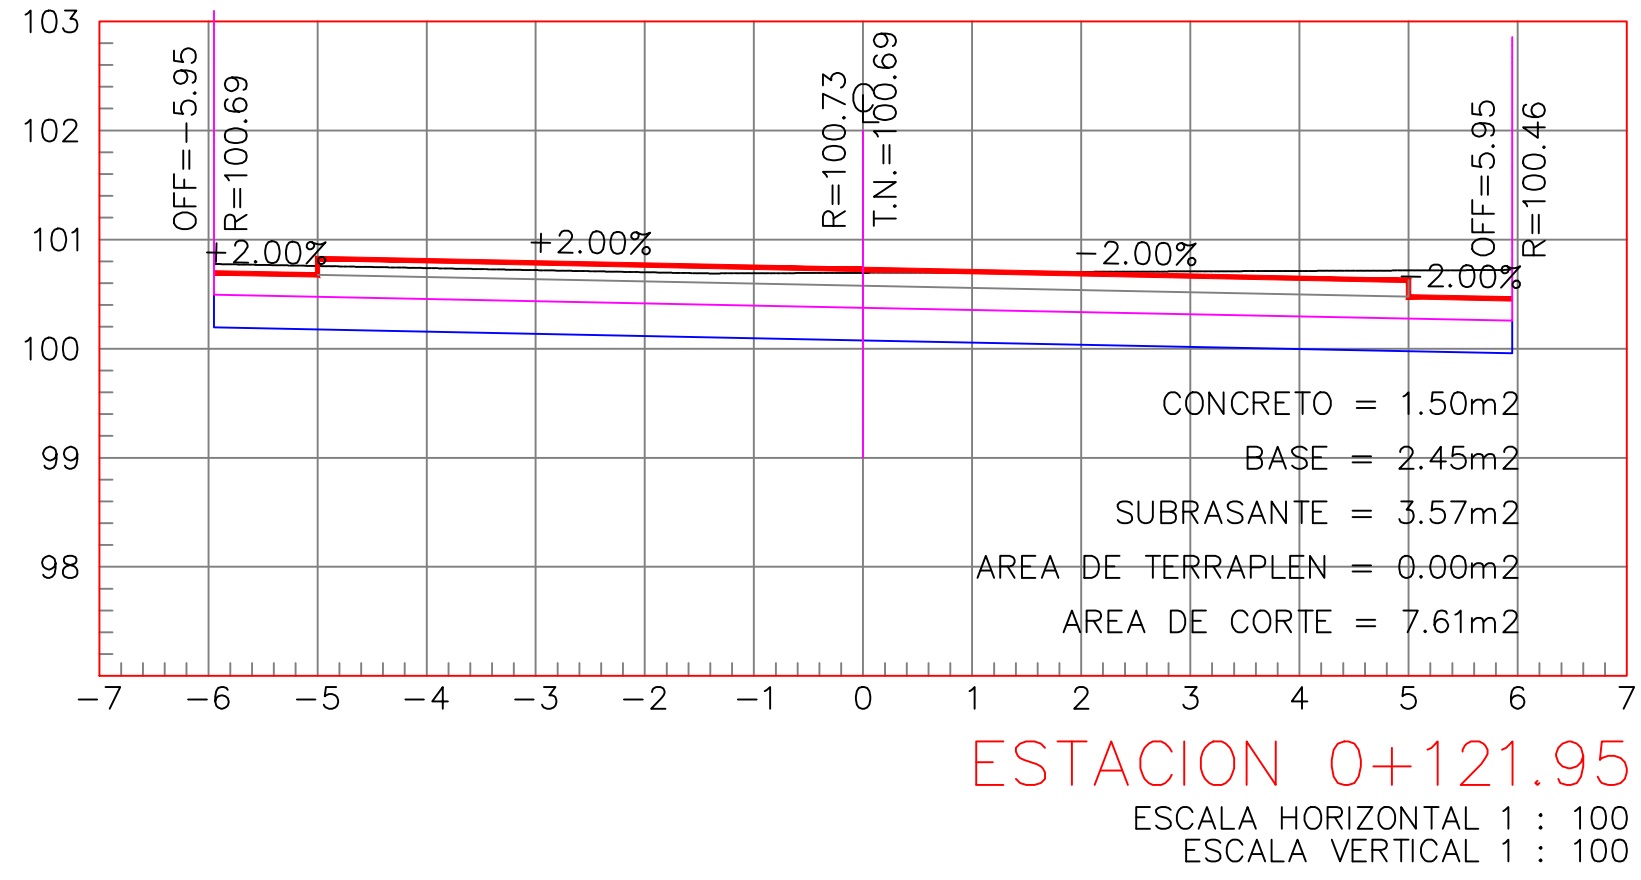

SECCIONES.-

AYUNTAMIENTO DE CULIACAN

PROYECTO:

PAVIMENTACIÓN CON CONCRETO HIDRÁULICO DE LA CALLE DESIDERIO OCHOA, TRAMO ENTRE CALLES IGNACIO ALLENDE E IGNACIO RAYÓN, EN LA SINDICATURA DE EL DORADO, PERTENECIENTE AL MUNICIPIO DE CULIACÁN, SINALOA.

CROQUIS DE LOCALIZACION:

CONTENIDO:

SECCIONES

DESCRIPCION:

AYUNTAMIENTO DE CULIACAN

CAPITAL DE BIENESTAR

ARQ. JUAN DE DIOS GAMEZ MENDIVIL
PRESIDENTE MUNICIPAL.

ARQ. ARLETTE DIAZ LEON
SECRETARIA DE OBRAS Y SERVICIOS PUBLICOS

ING. ADRIAN SANCHEZ ANGULO
DIRECTOR DE OBRAS PUBLICAS

ELABORO:

AREA DE EVALUACION TECNICA

REVISO:

AREA DE EVALUACION TECNICA

CLAVE DE PRESUPUESTO:

COORDENADAS GEOGRAFICAS:

24°19'33.45"N 107°21'43.89"O

FECHA:

2023

ESCALA:

S/ESC.

Nº DE PLANO:

3 DE 9