

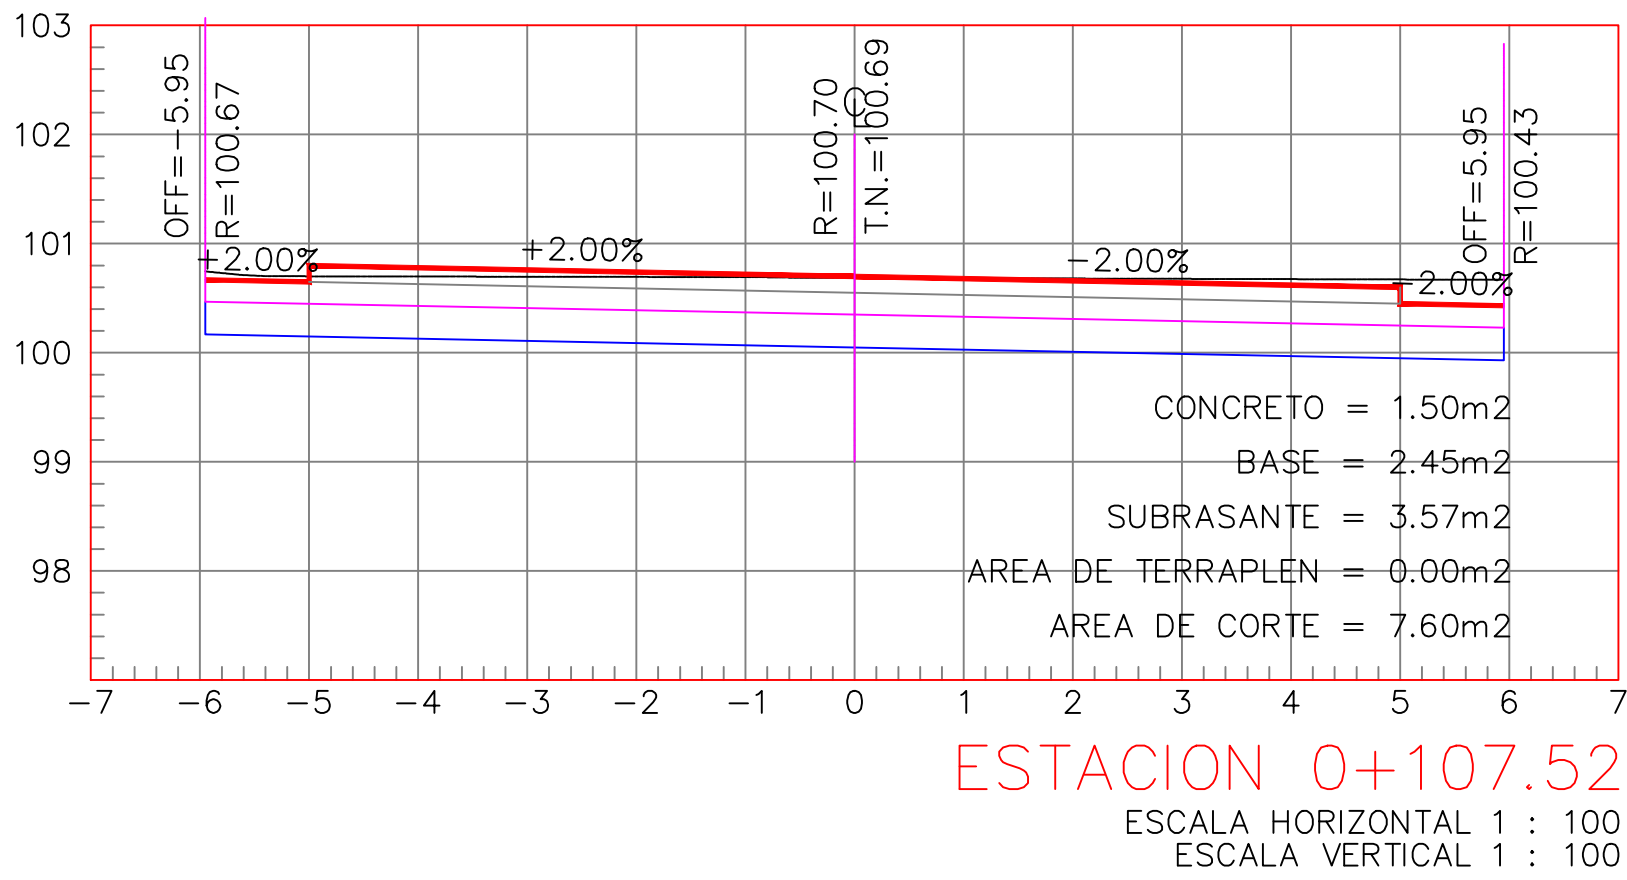
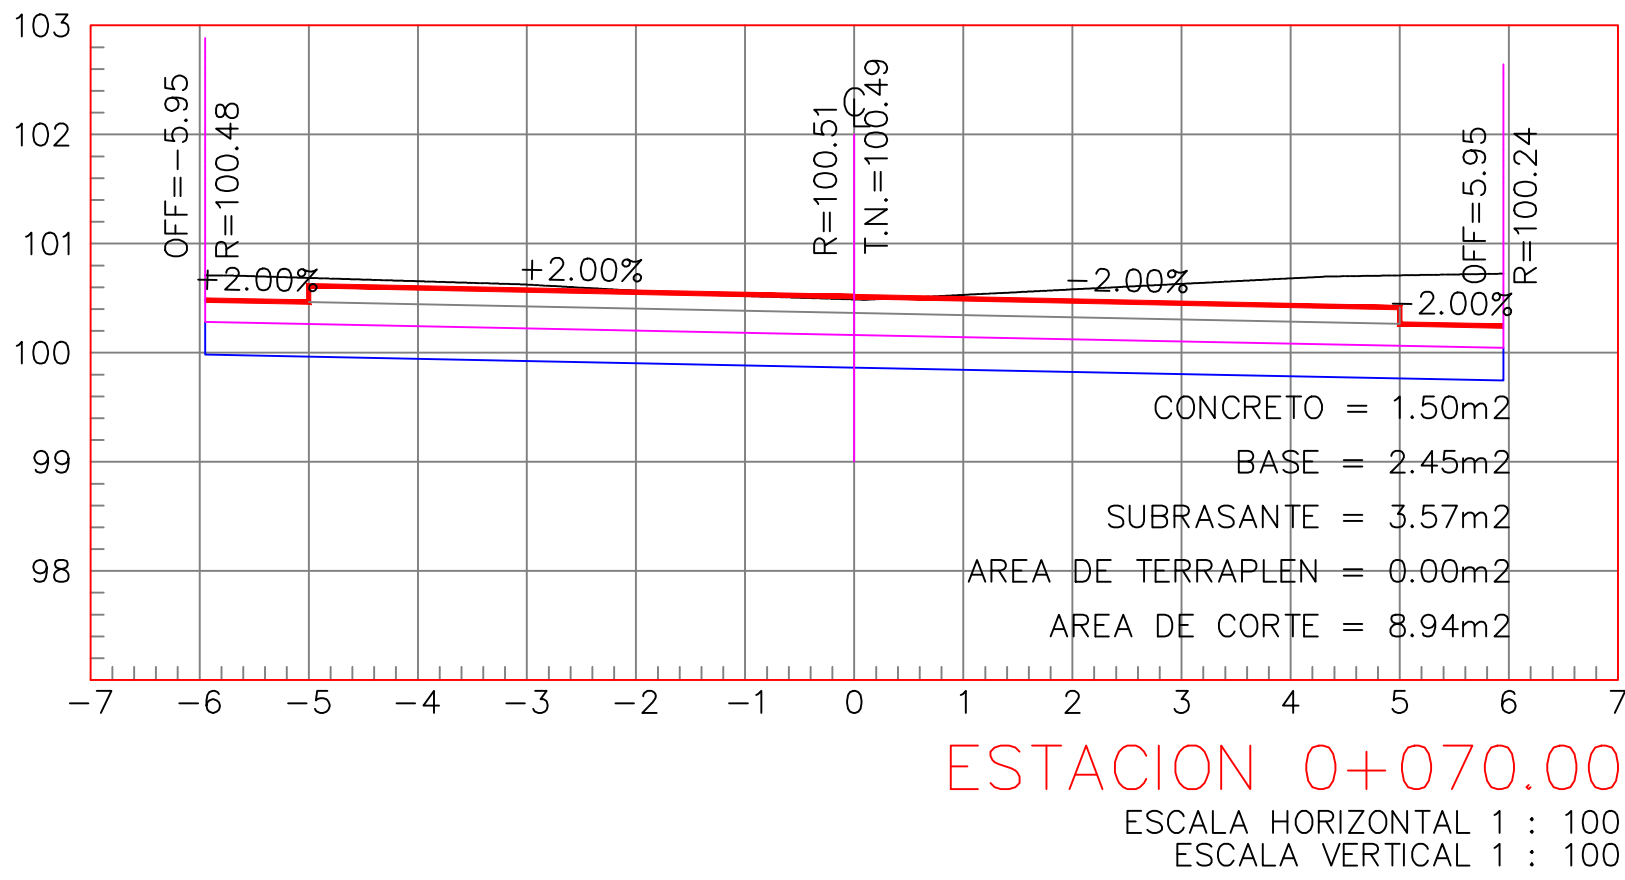
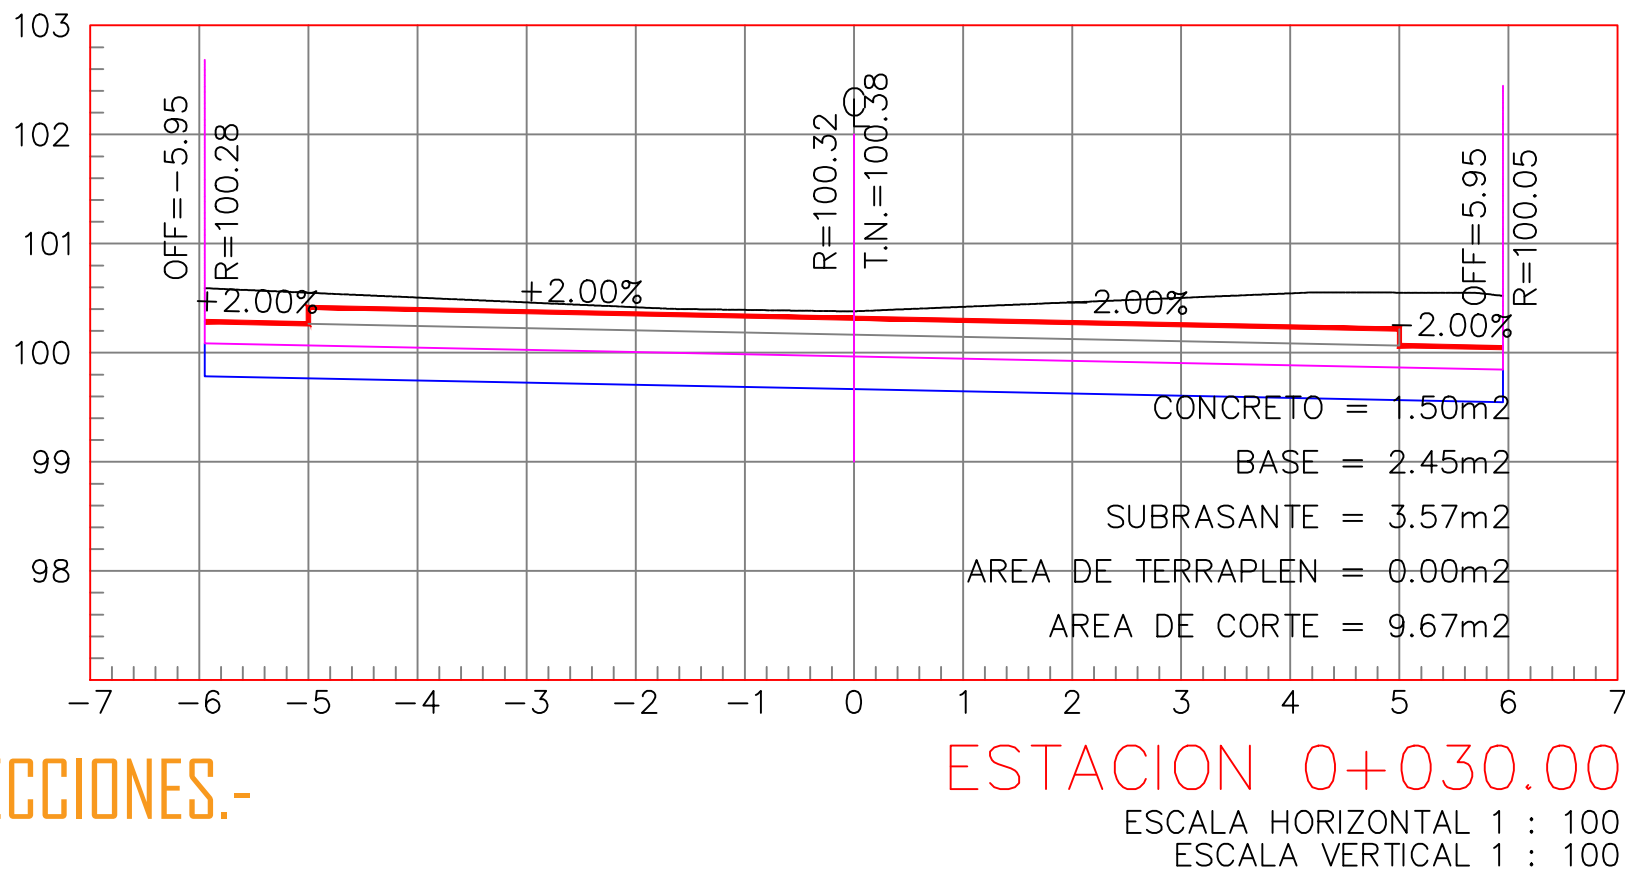
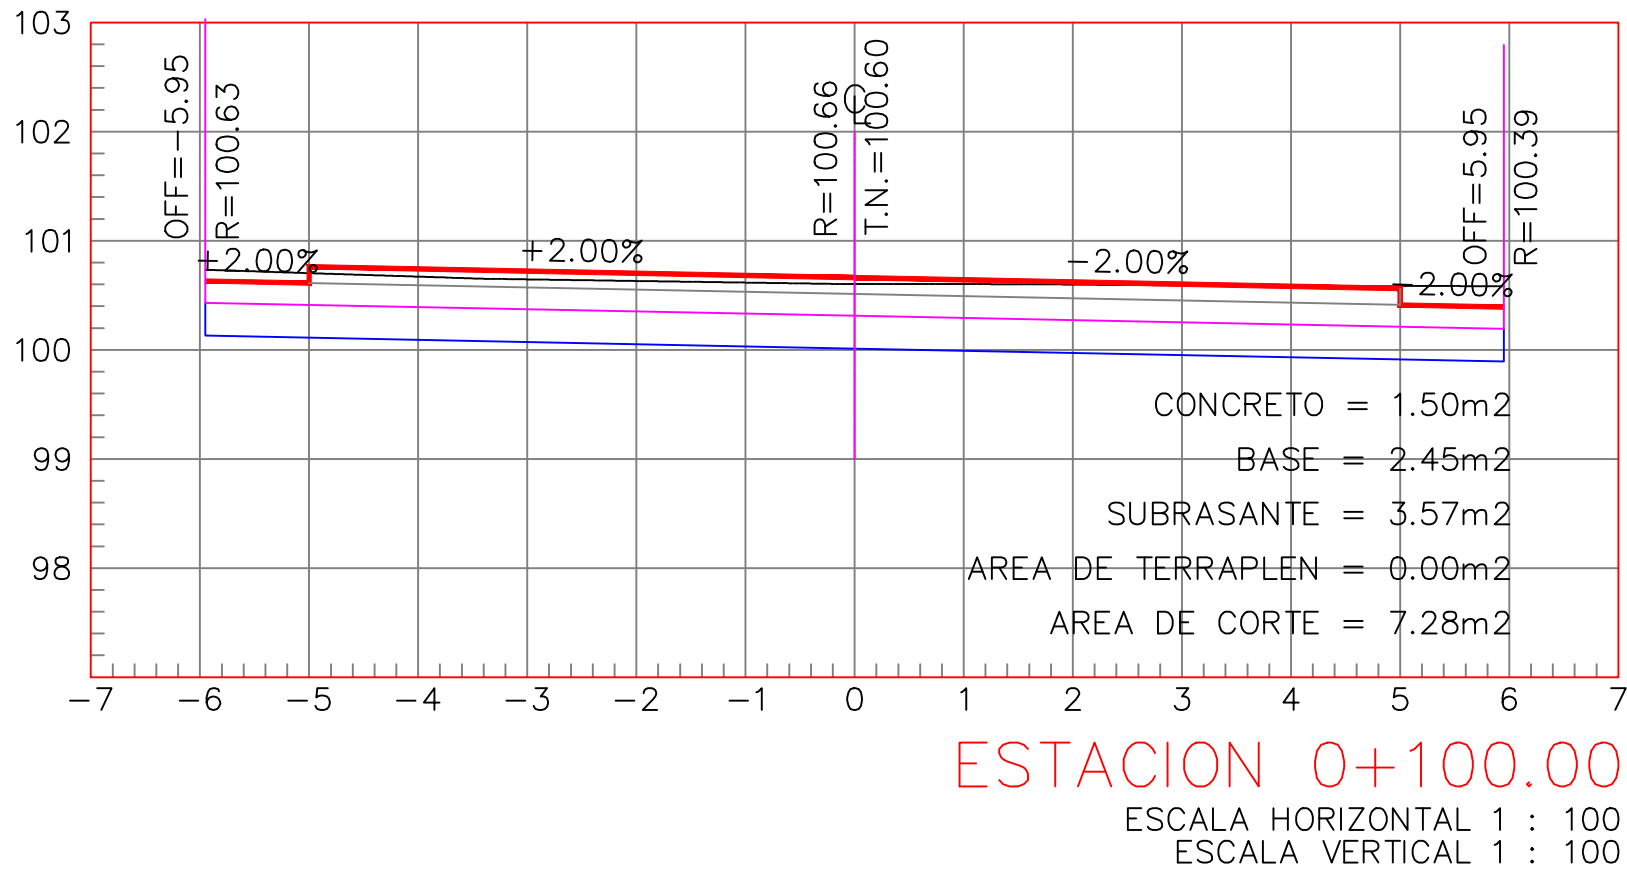
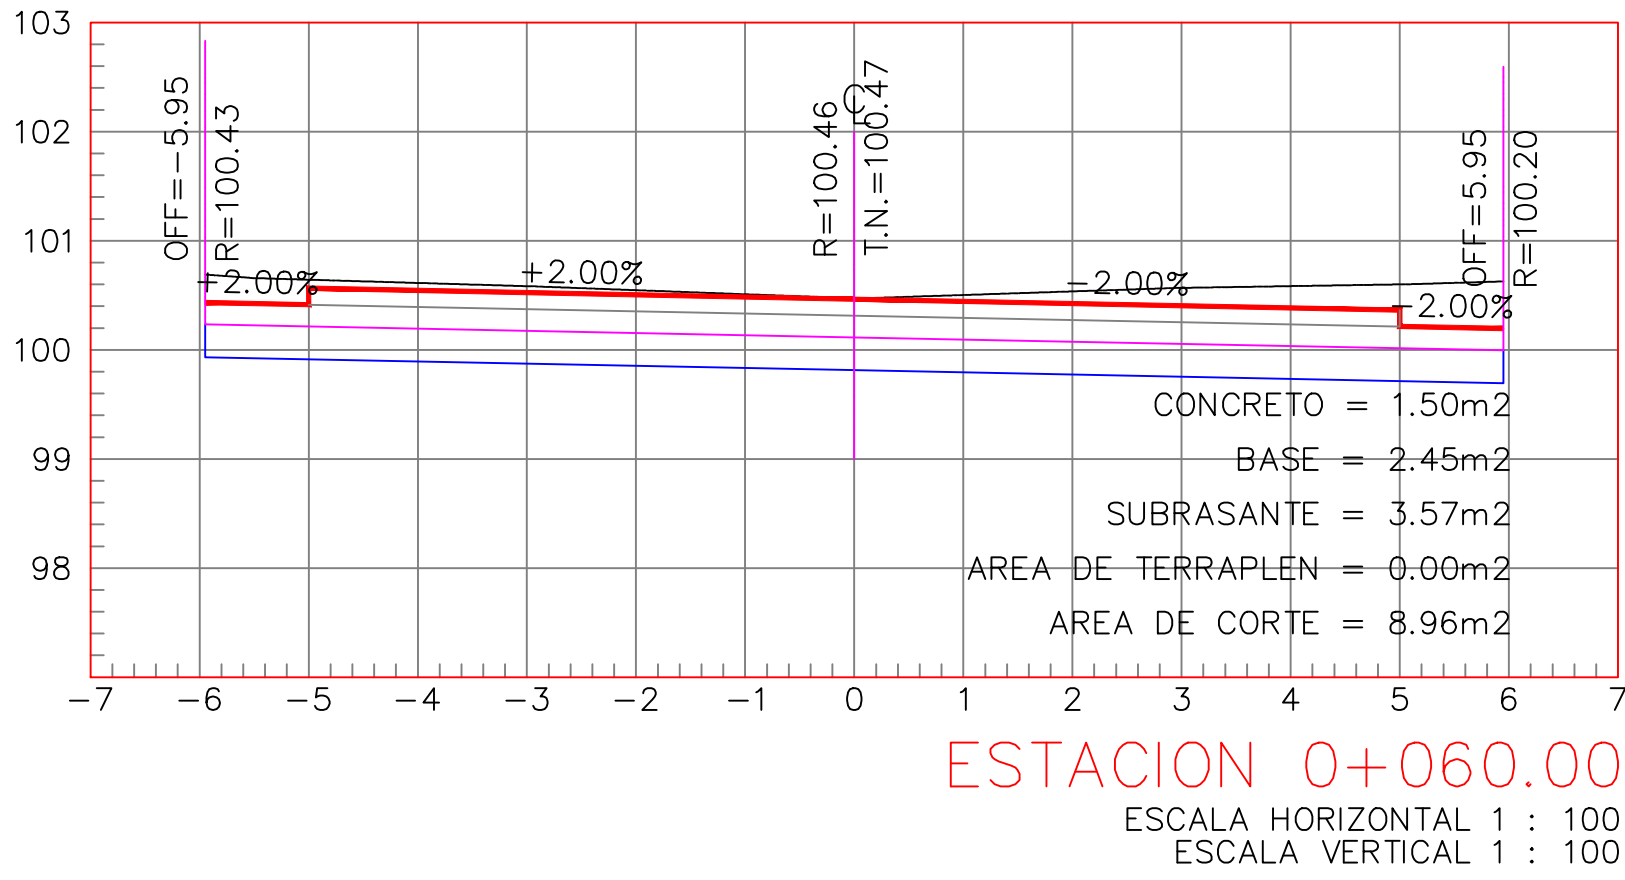
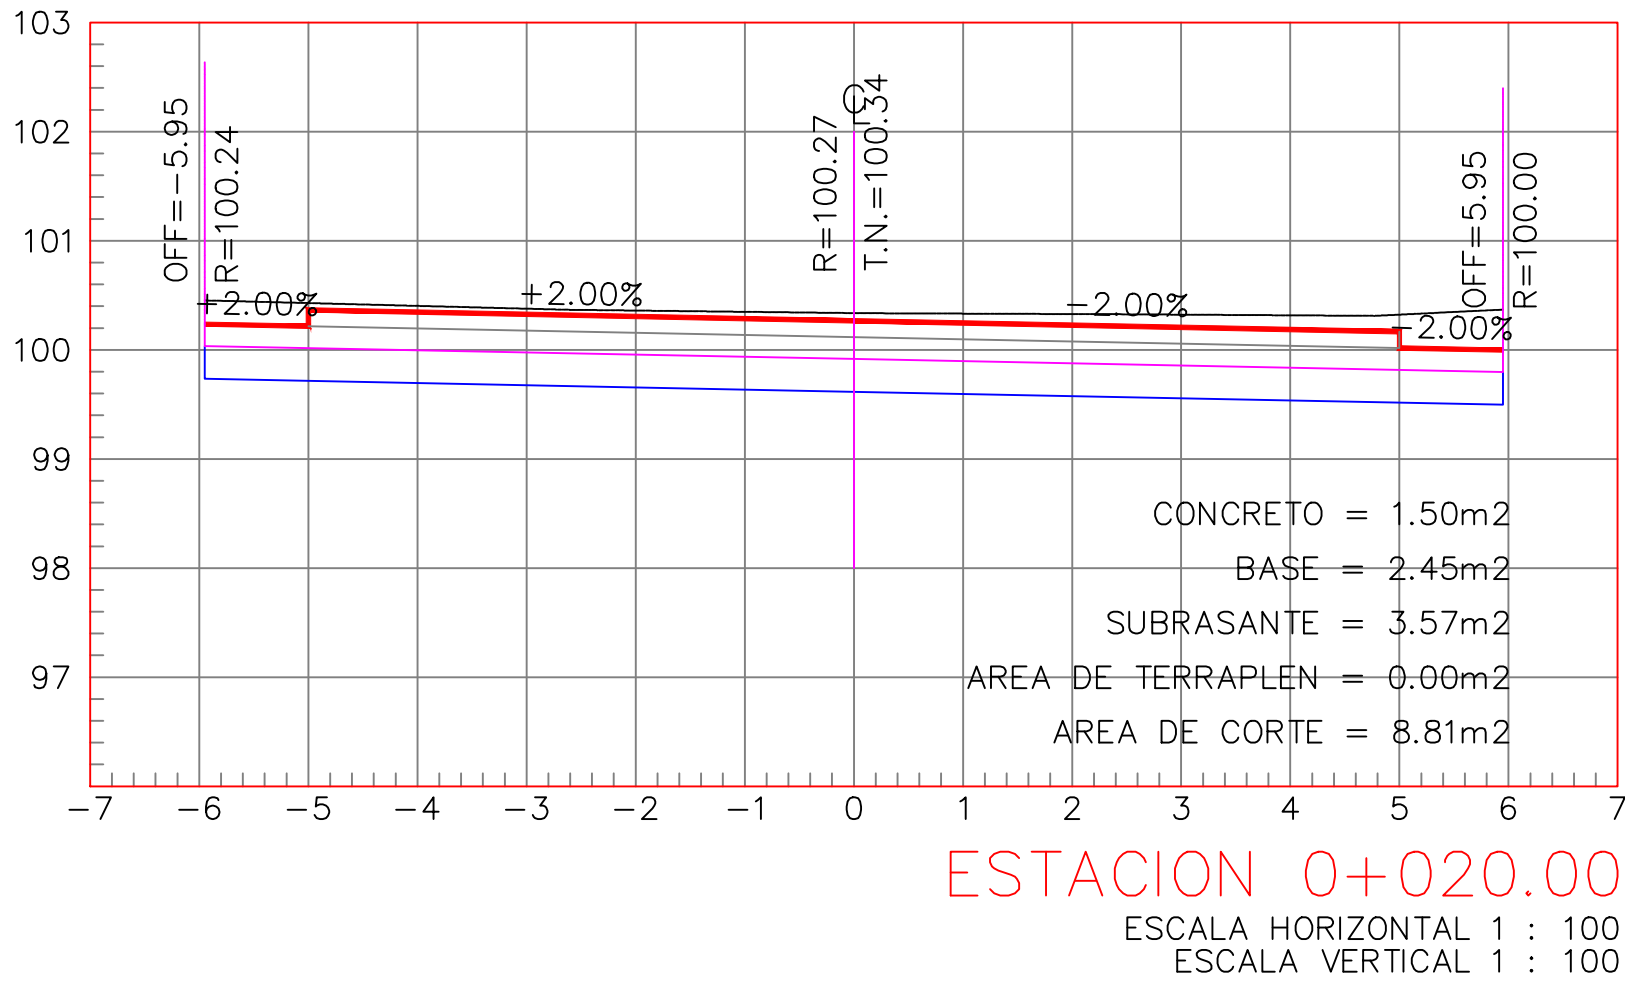
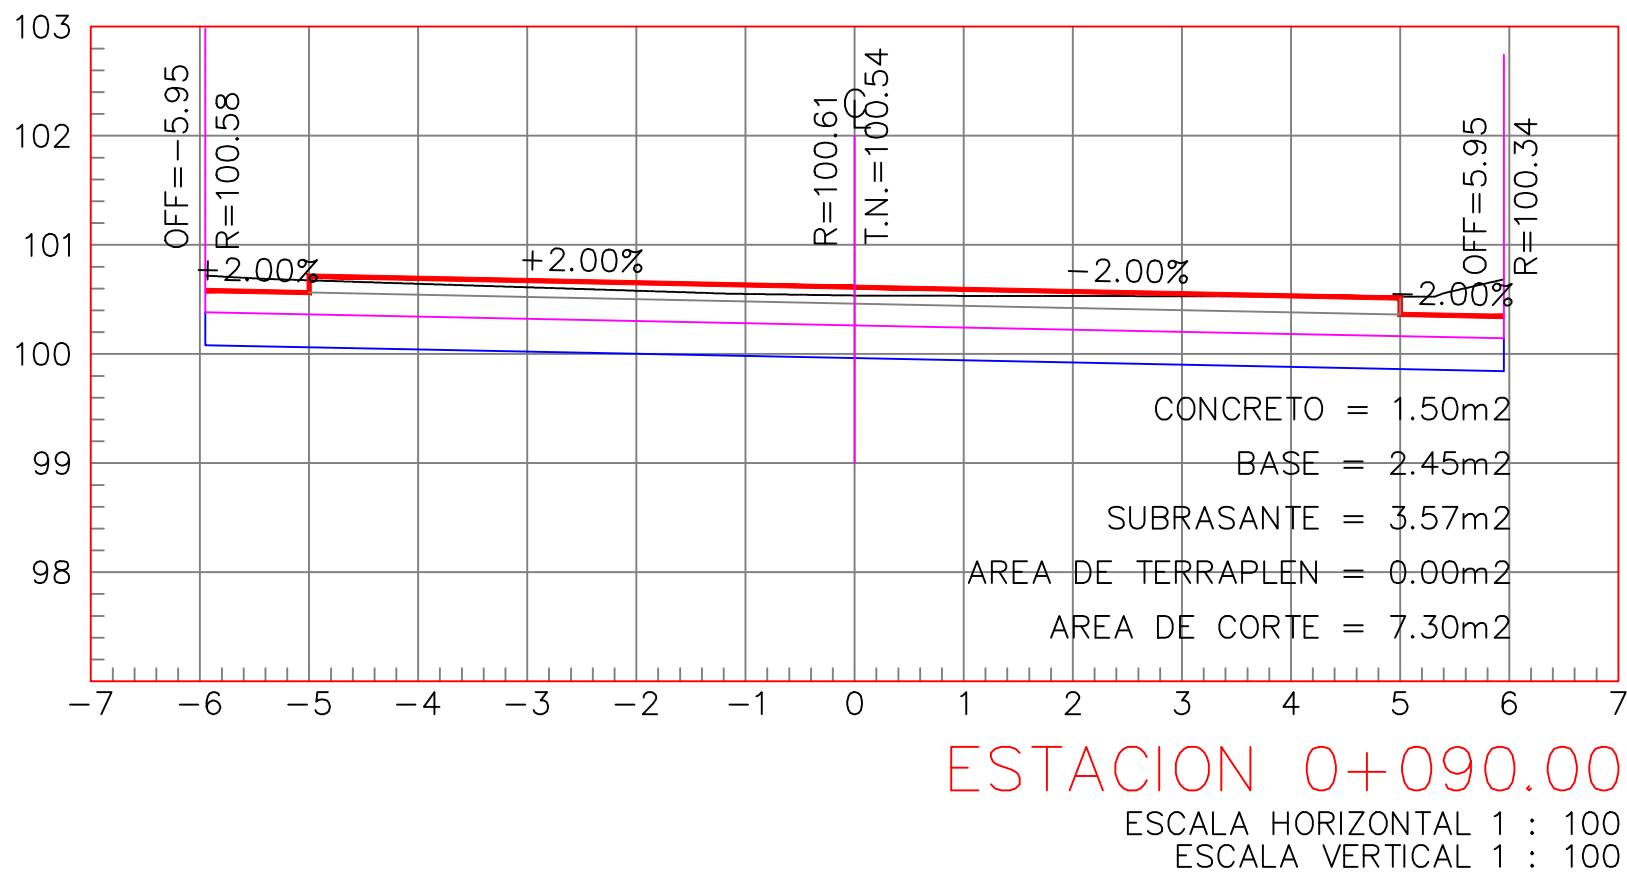
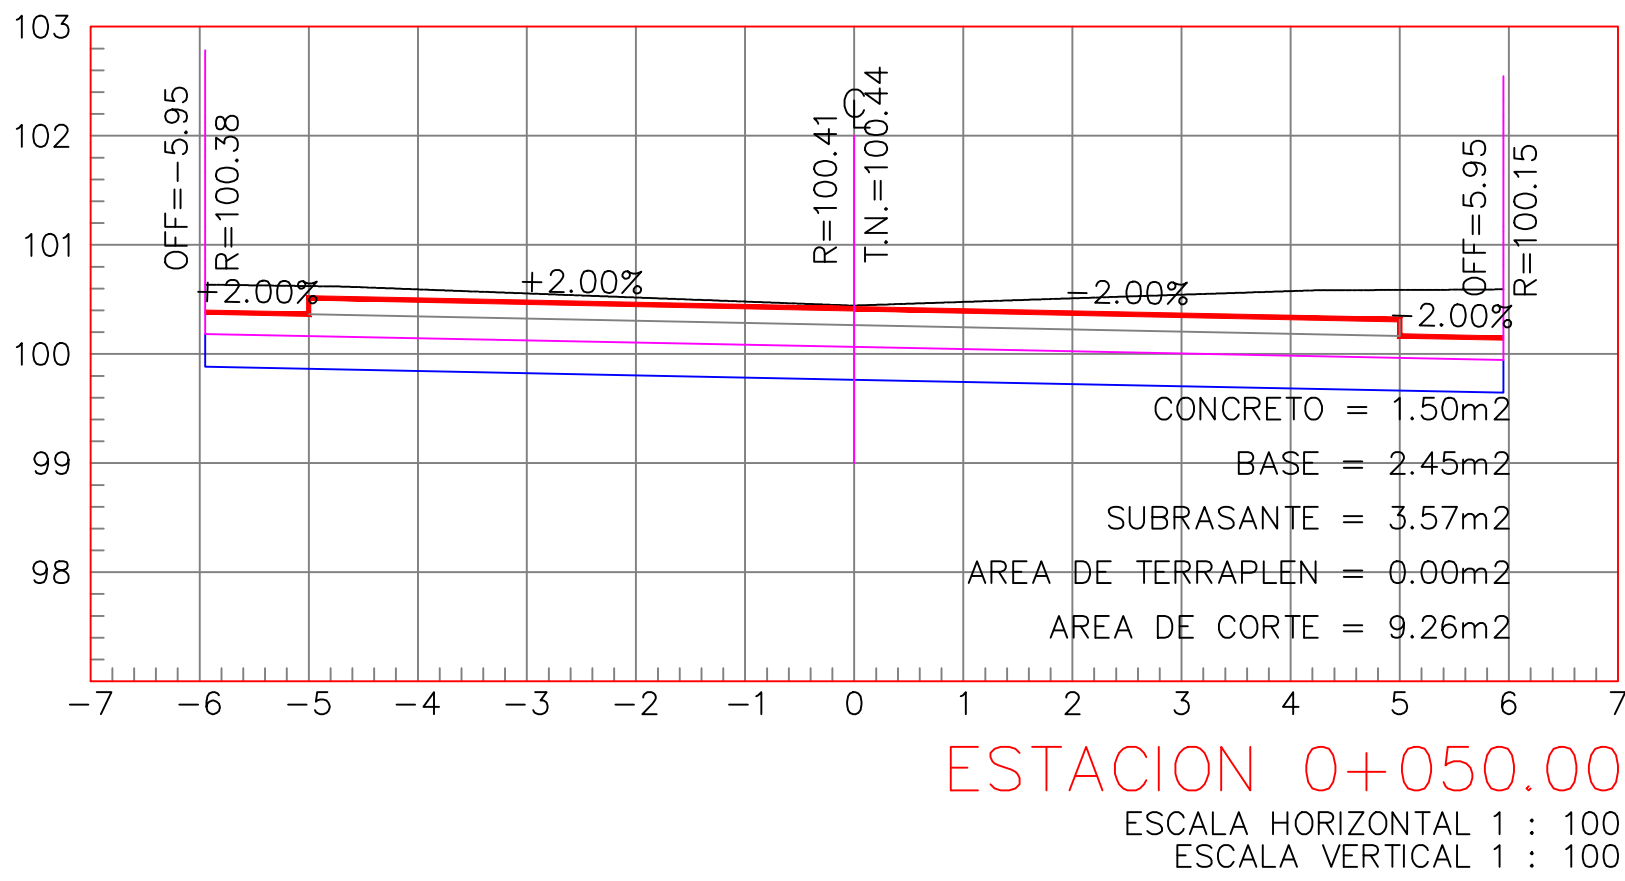
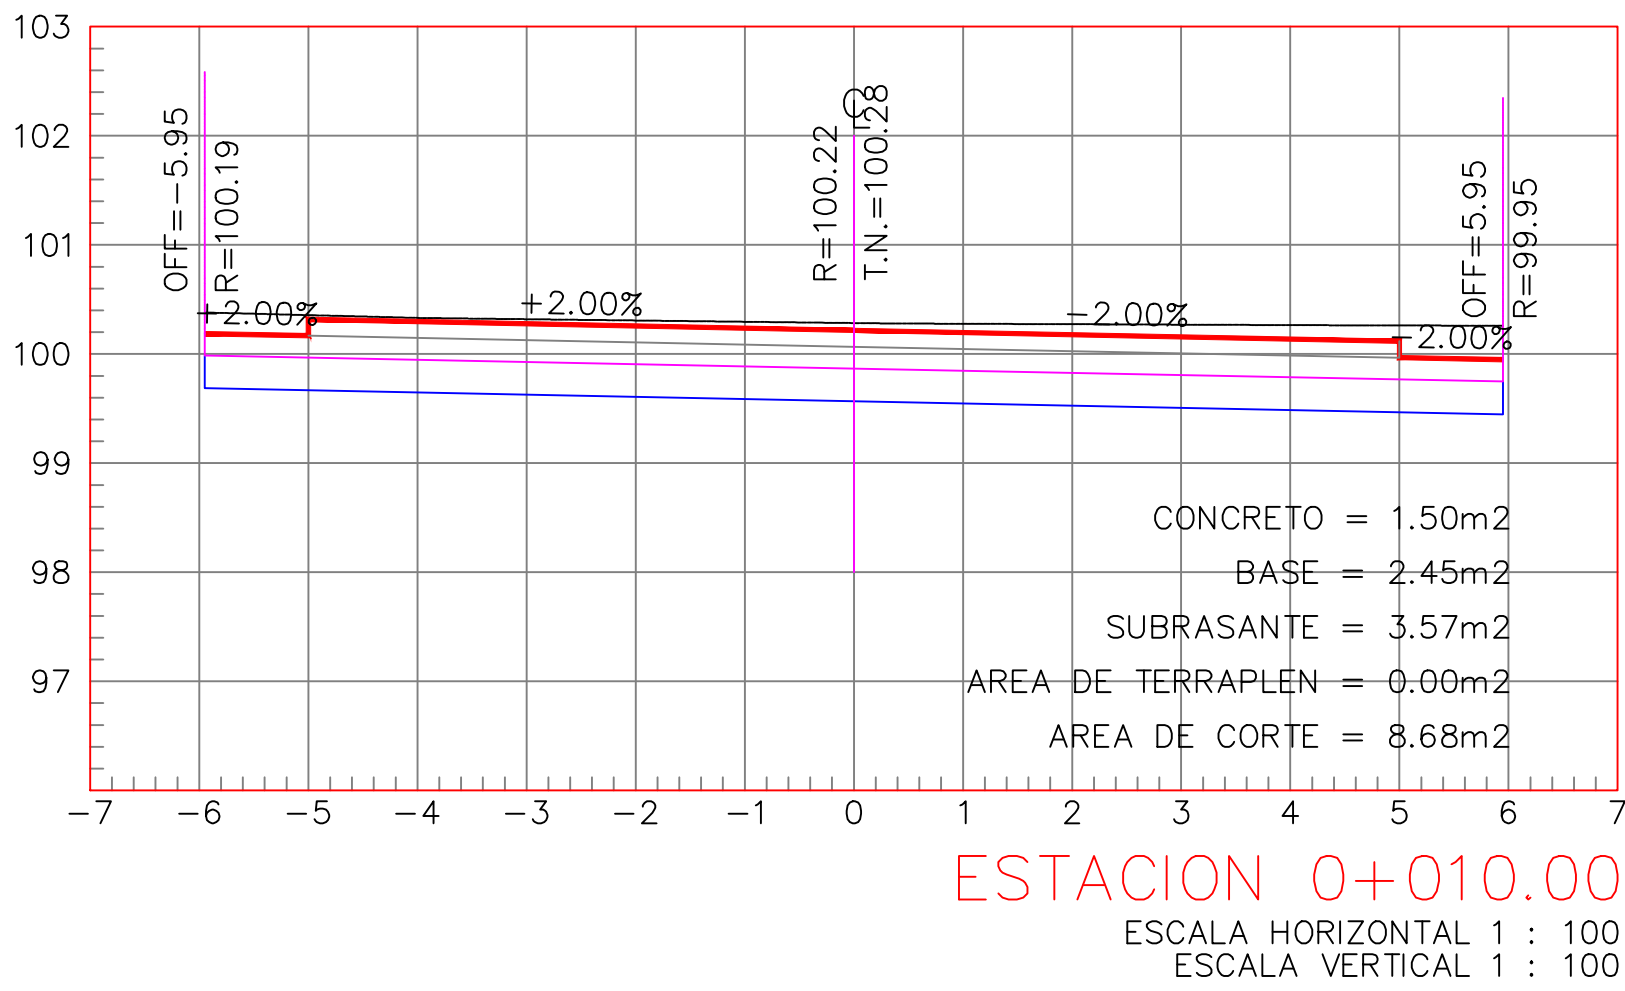
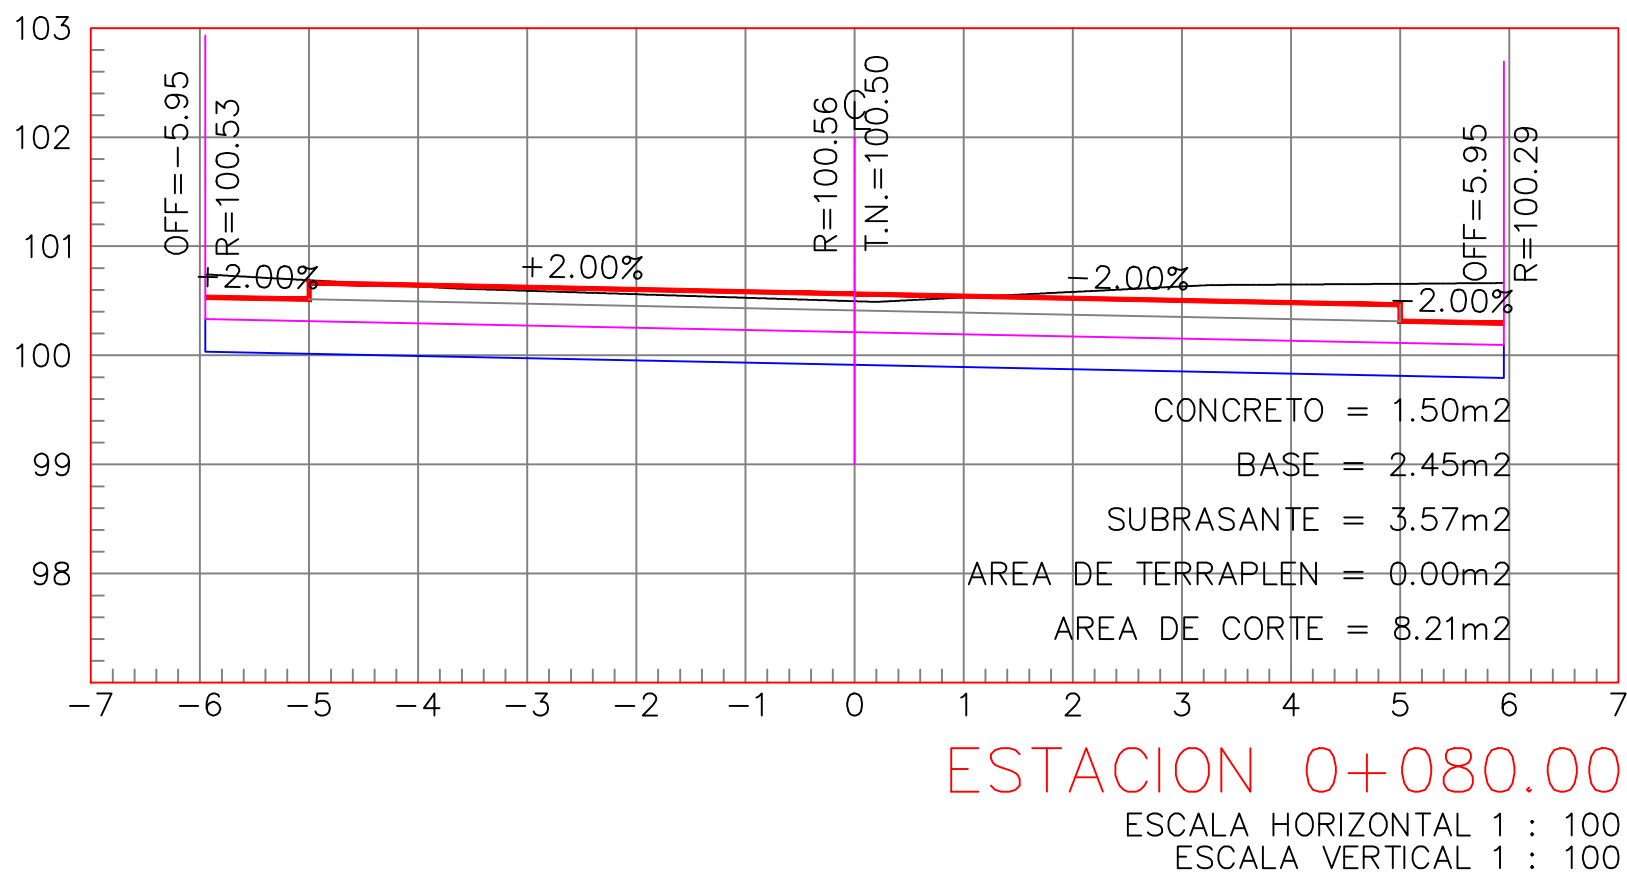


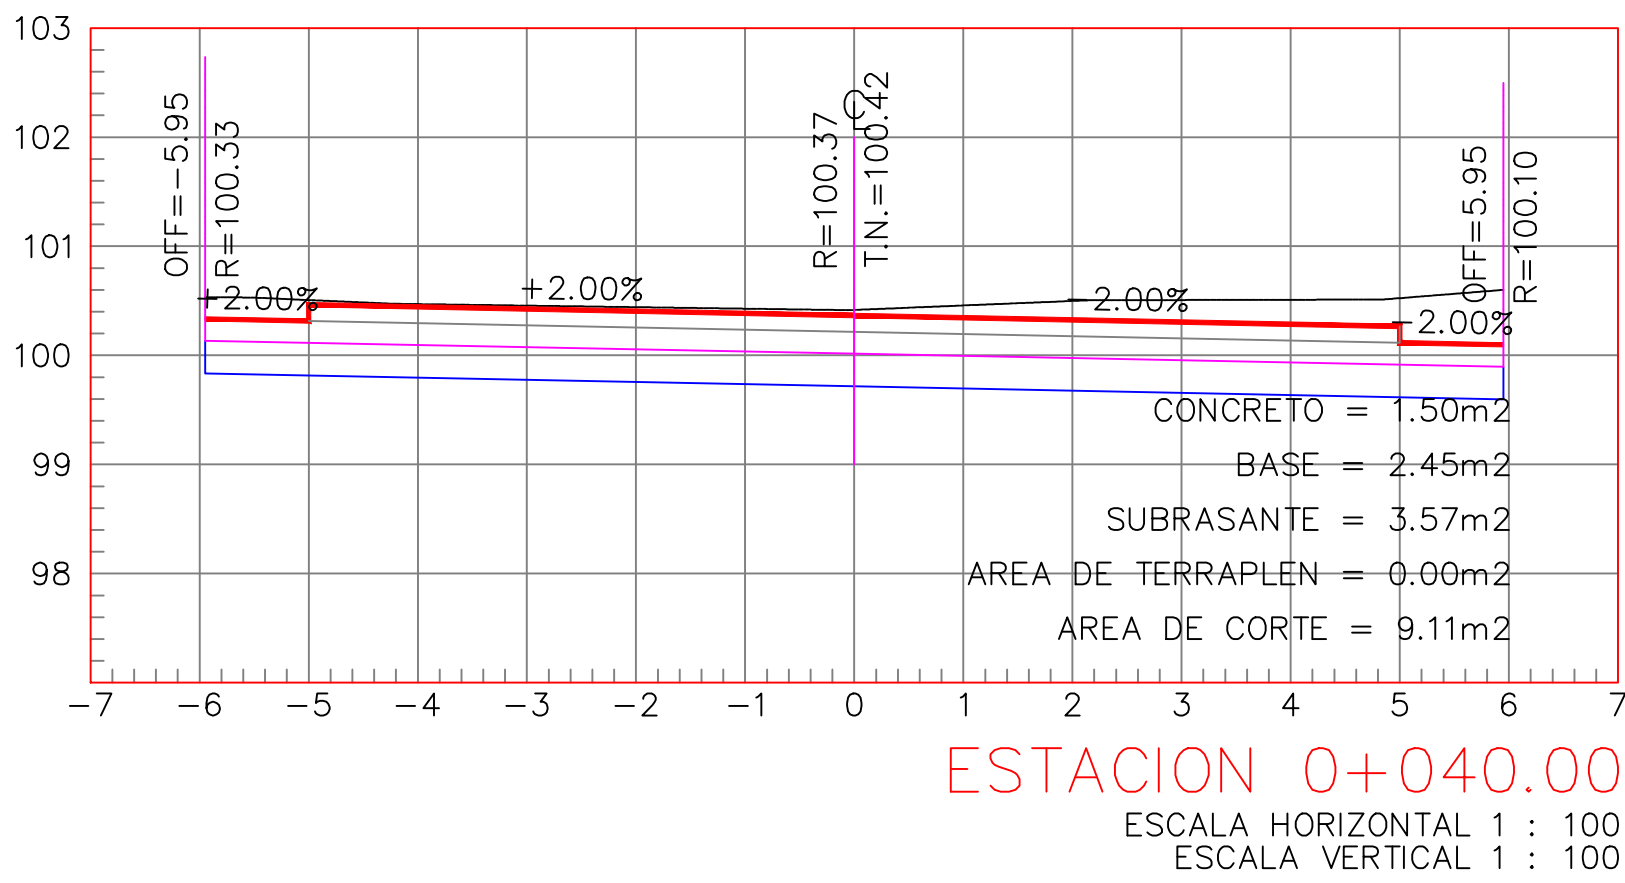

SECCIONES.-

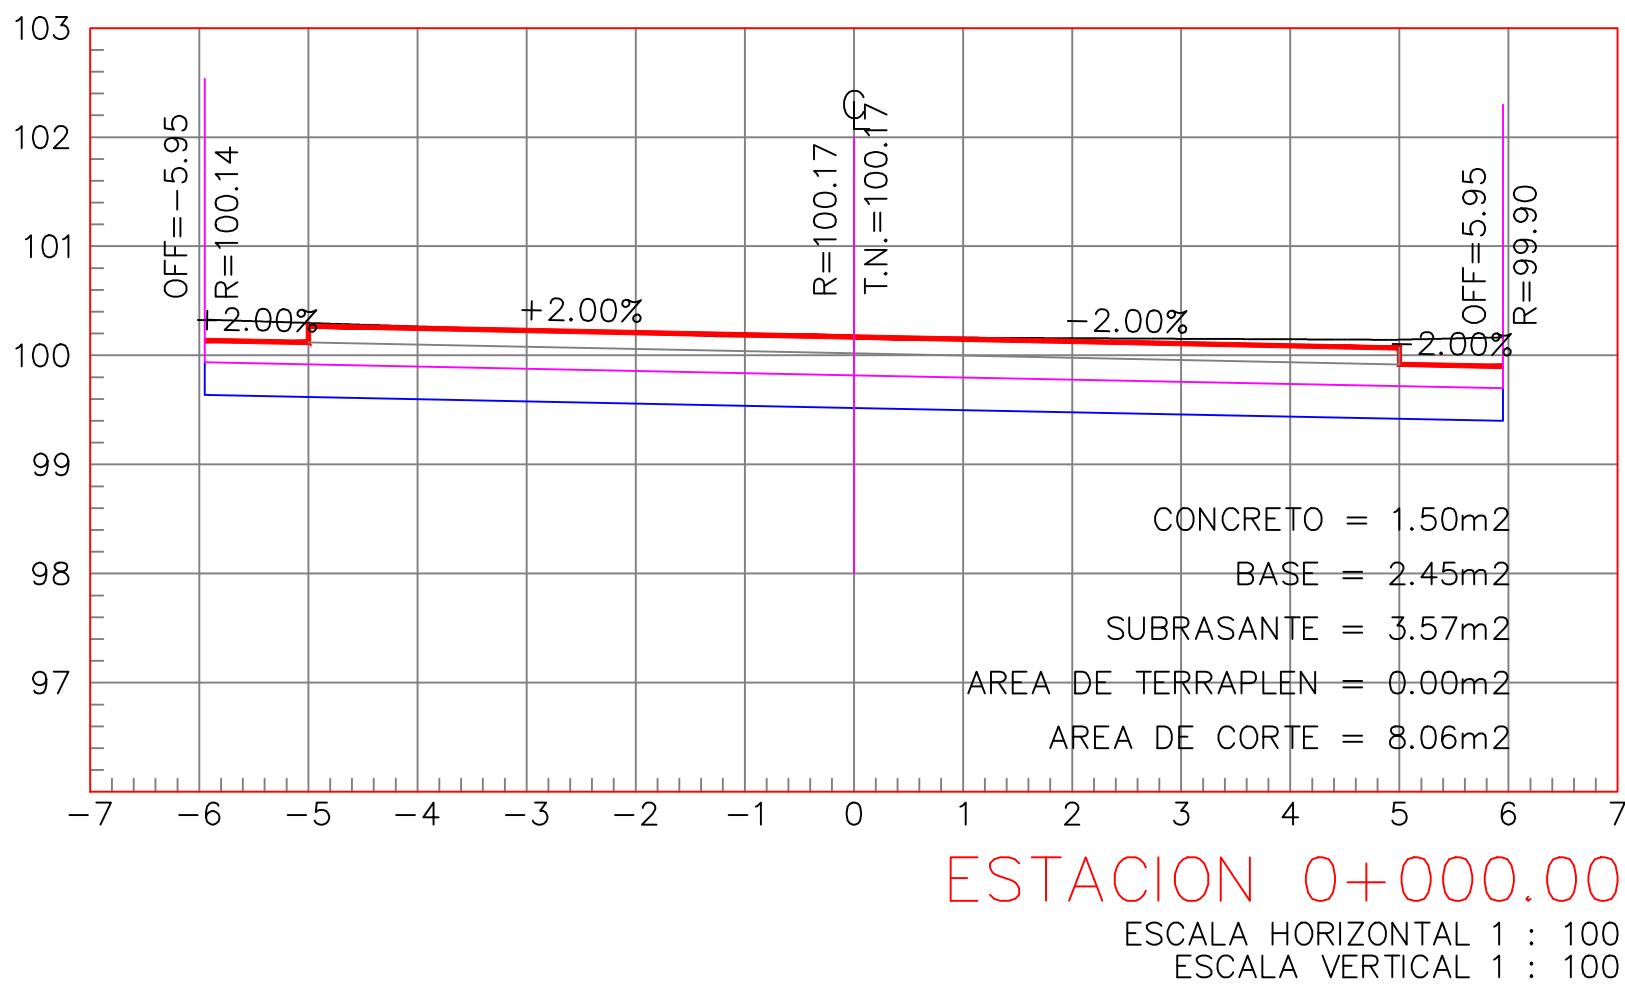


AYUNTAMIENTO DE
CULIACAN

PROYECTO:

PAVIMENTACIÓN CON CONCRETO HIDRÁULICO
DE LA CALLE DESIDERIO OCHOA, TRAMO ENTRE
CALLES IGNACIO ALLENDE E IGNACIO RAYÓN,
EN LA SINDICATURA DE ELDOADO,
PERTENECIENTE AL MUNICIPIO DE CULIACÁN,
SINALOA.

CROQUIS DE LOCALIZACION:

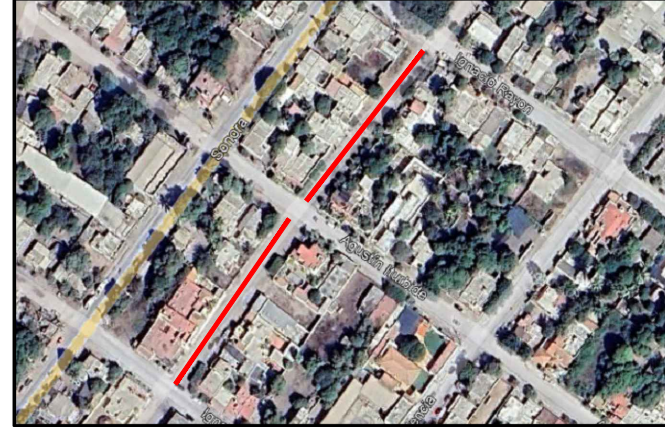

CONTENIDO:

SECCIONES

DESCRIPCION:



ARQ. JUAN DE DIOS GAMEZ MENDIVIL
PRESIDENTE MUNICIPAL.

ARQ. ARLETTE DIAZ LEON
SECRETARIA DE OBRAS Y SERVICIOS
PUBLICOS

ING. ADRIAN SANCHEZ ANGULO
DIRECTOR DE OBRAS PUBLICAS

ELABORO:
AREA DE EVALUACION TECNICA

REVISO:
AREA DE EVALUACION TECNICA

CLAVE DE PRESUPUESTO:

COORDENADAS GEOGRAFICAS:
24°19'33.45"N 107°21'43.89"O

FECHA:
2023

ESCALA:
S/ESC.



Nº DE PLANO:

4 DE 9