


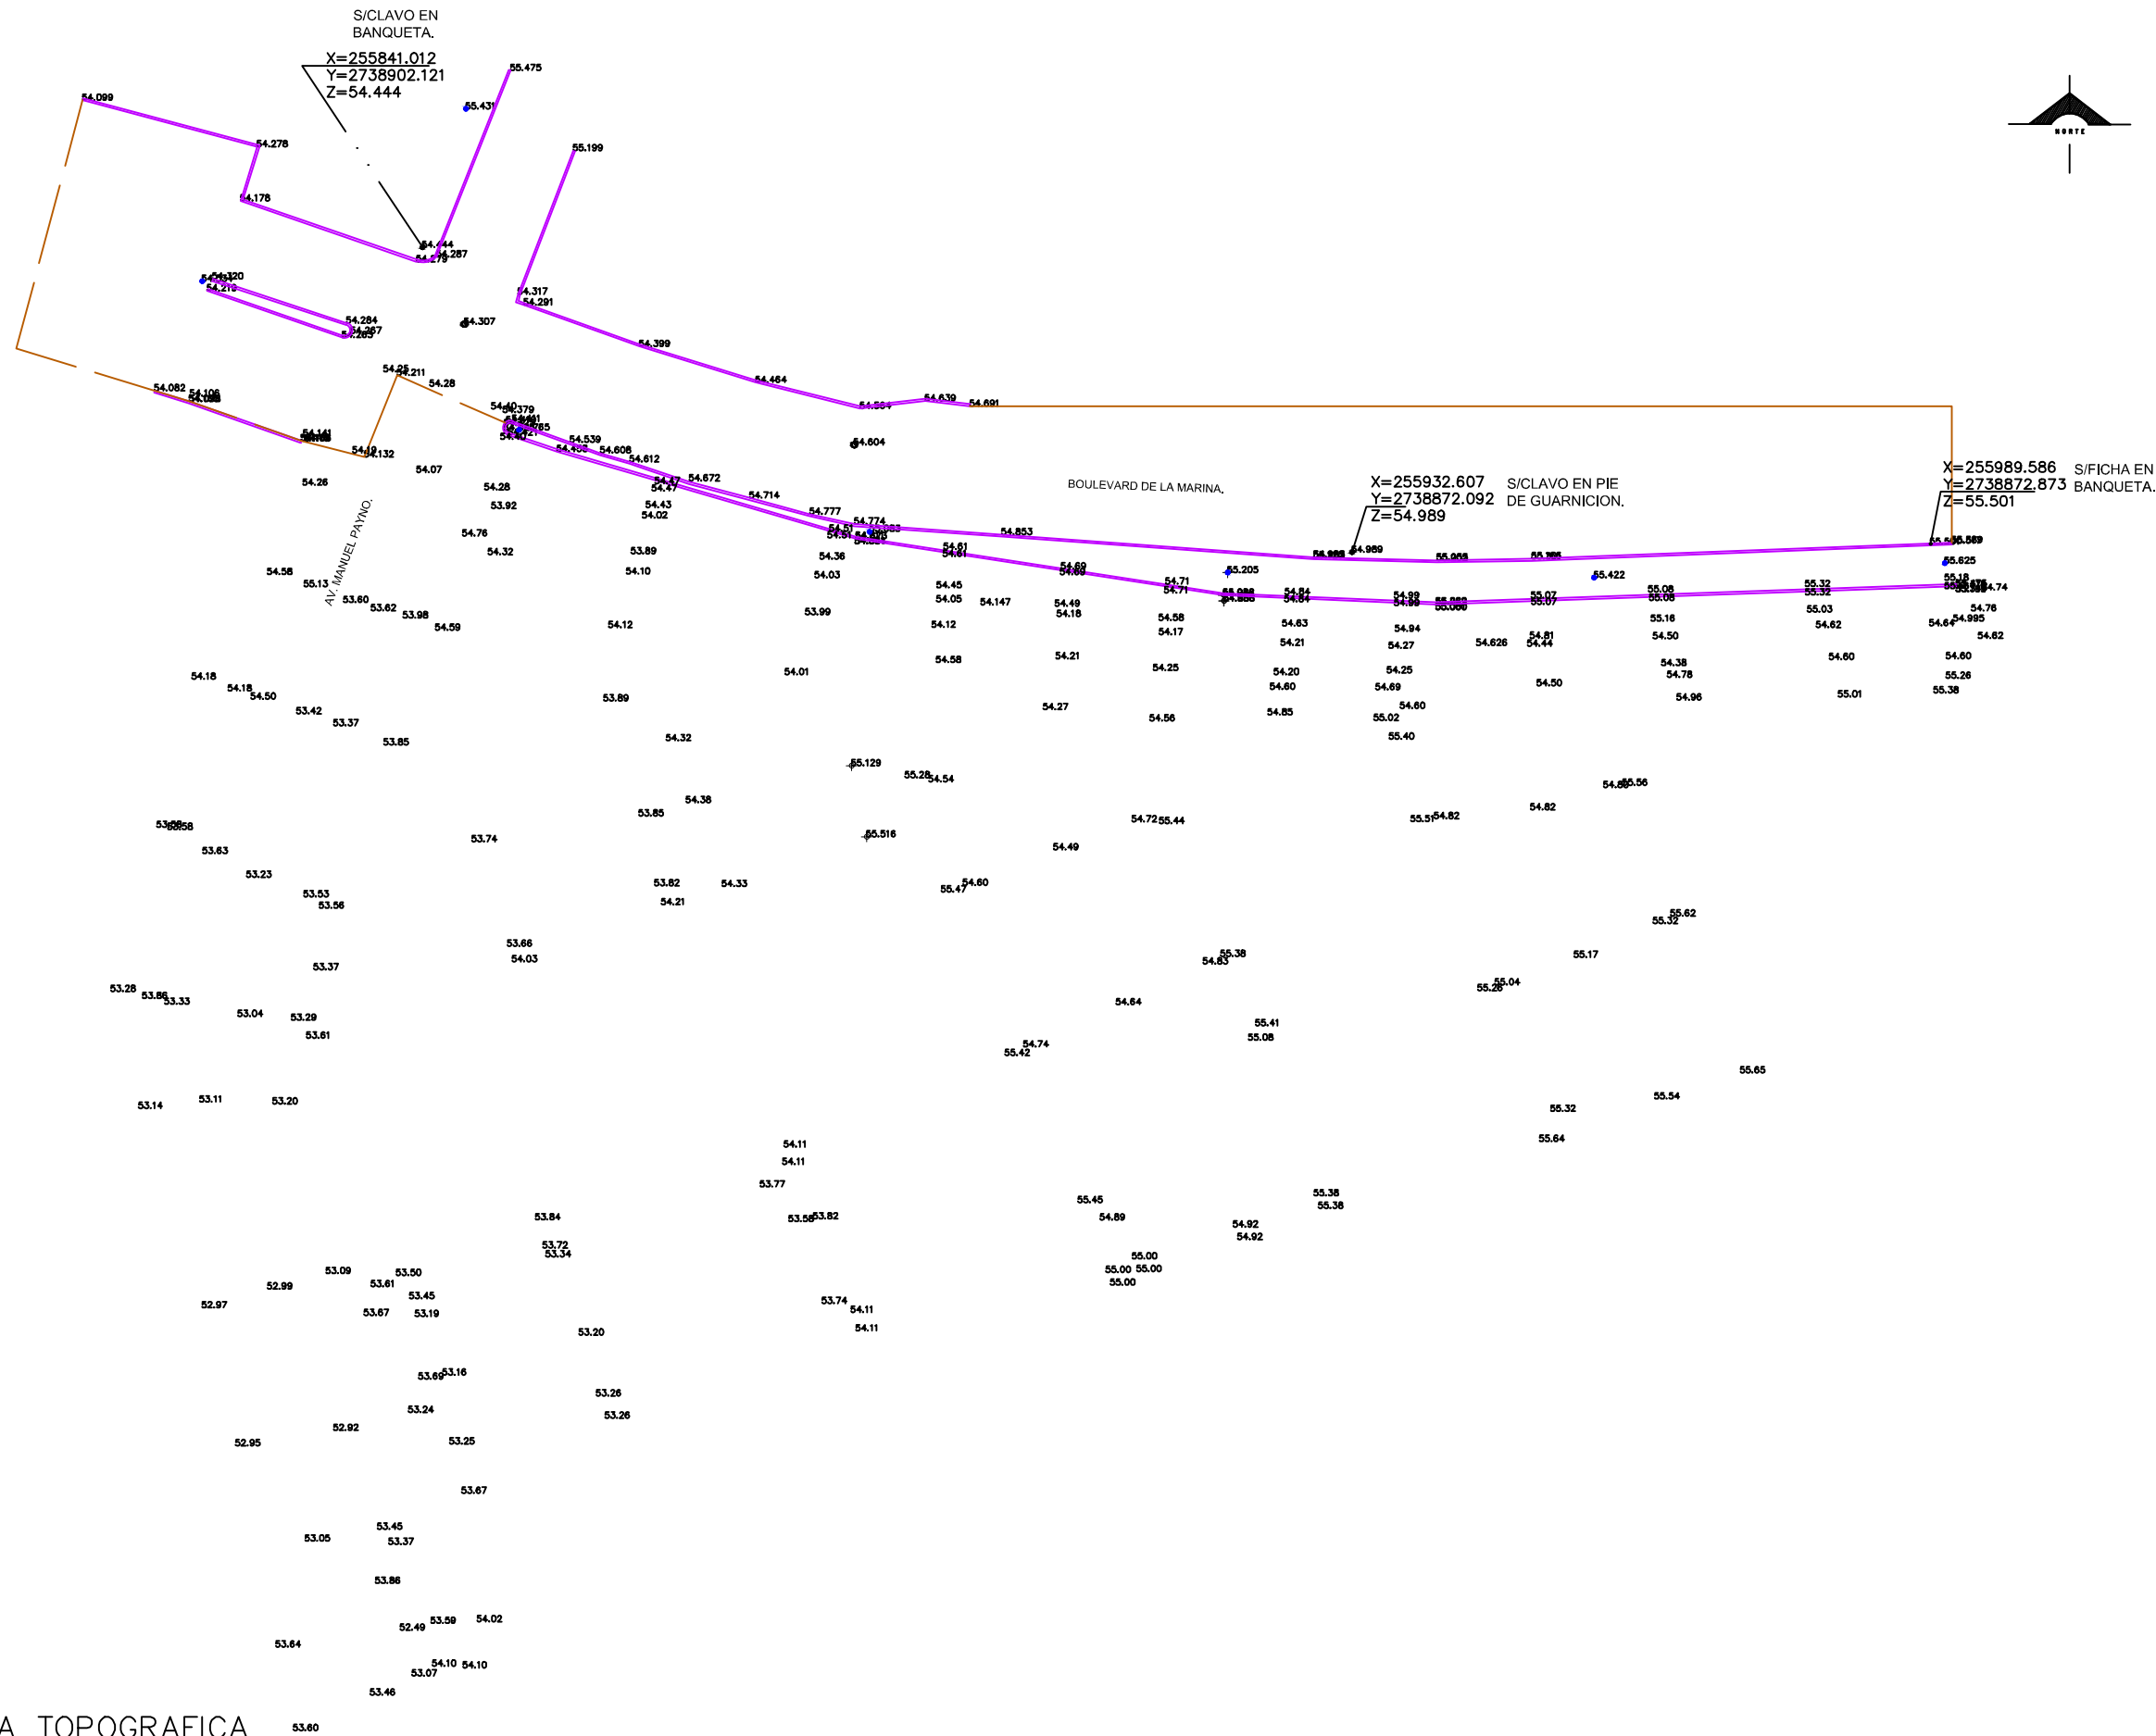

PLANTA TOPOGRAFICA



H. AYUNTAMIENTO
DE CULIACAN

Proyecto:

CONSTRUCCION DE
PAVIMENTO, EN LA COLONIA
AMPLIACION VALLE DE
AMAPA (MANZANA 02), EN
CULIACAN, SINALOA.

CULIACAN, SINALOA.

OBSERVACIONES:

INFORMACIÓN EMPRESA

CONSTRUCCIONES FIRLO S.A. DE C.V.

Calle Municipio de Culiacan #796A,
Frente a la Plaza de Armas Culiacan Sinaloa,
Tel.: 669 681855.
Correo electronico: construccionesfirlo@hotmail.com



CONSTRUCCIONES FIRLO
S.A. DE C.V.



CULIACAN
ACTIVO

LIC. FRANCISCO ANTONIO CASTAÑEDA
VERDUZCO
PRESIDENTE MUNICIPAL.

ING. CESAR SANCHEZ MONTOYA
DIRECTOR DE OBRAS PUBLICAS

ELABORO:

UNIDAD DE EVALUACION TECNICA

CLAVE PRESUPUESTO

REVISO:

UNIDAD DE EVALUACION TECNICA

COORDENADAS GEOGRAFICAS:
LATITUD: 24°44'41.35"N
LONGITUD: 107°24'49.44"O

ESCALA:	FECHA:
S/ESC.	2018

ARCHIVO: