


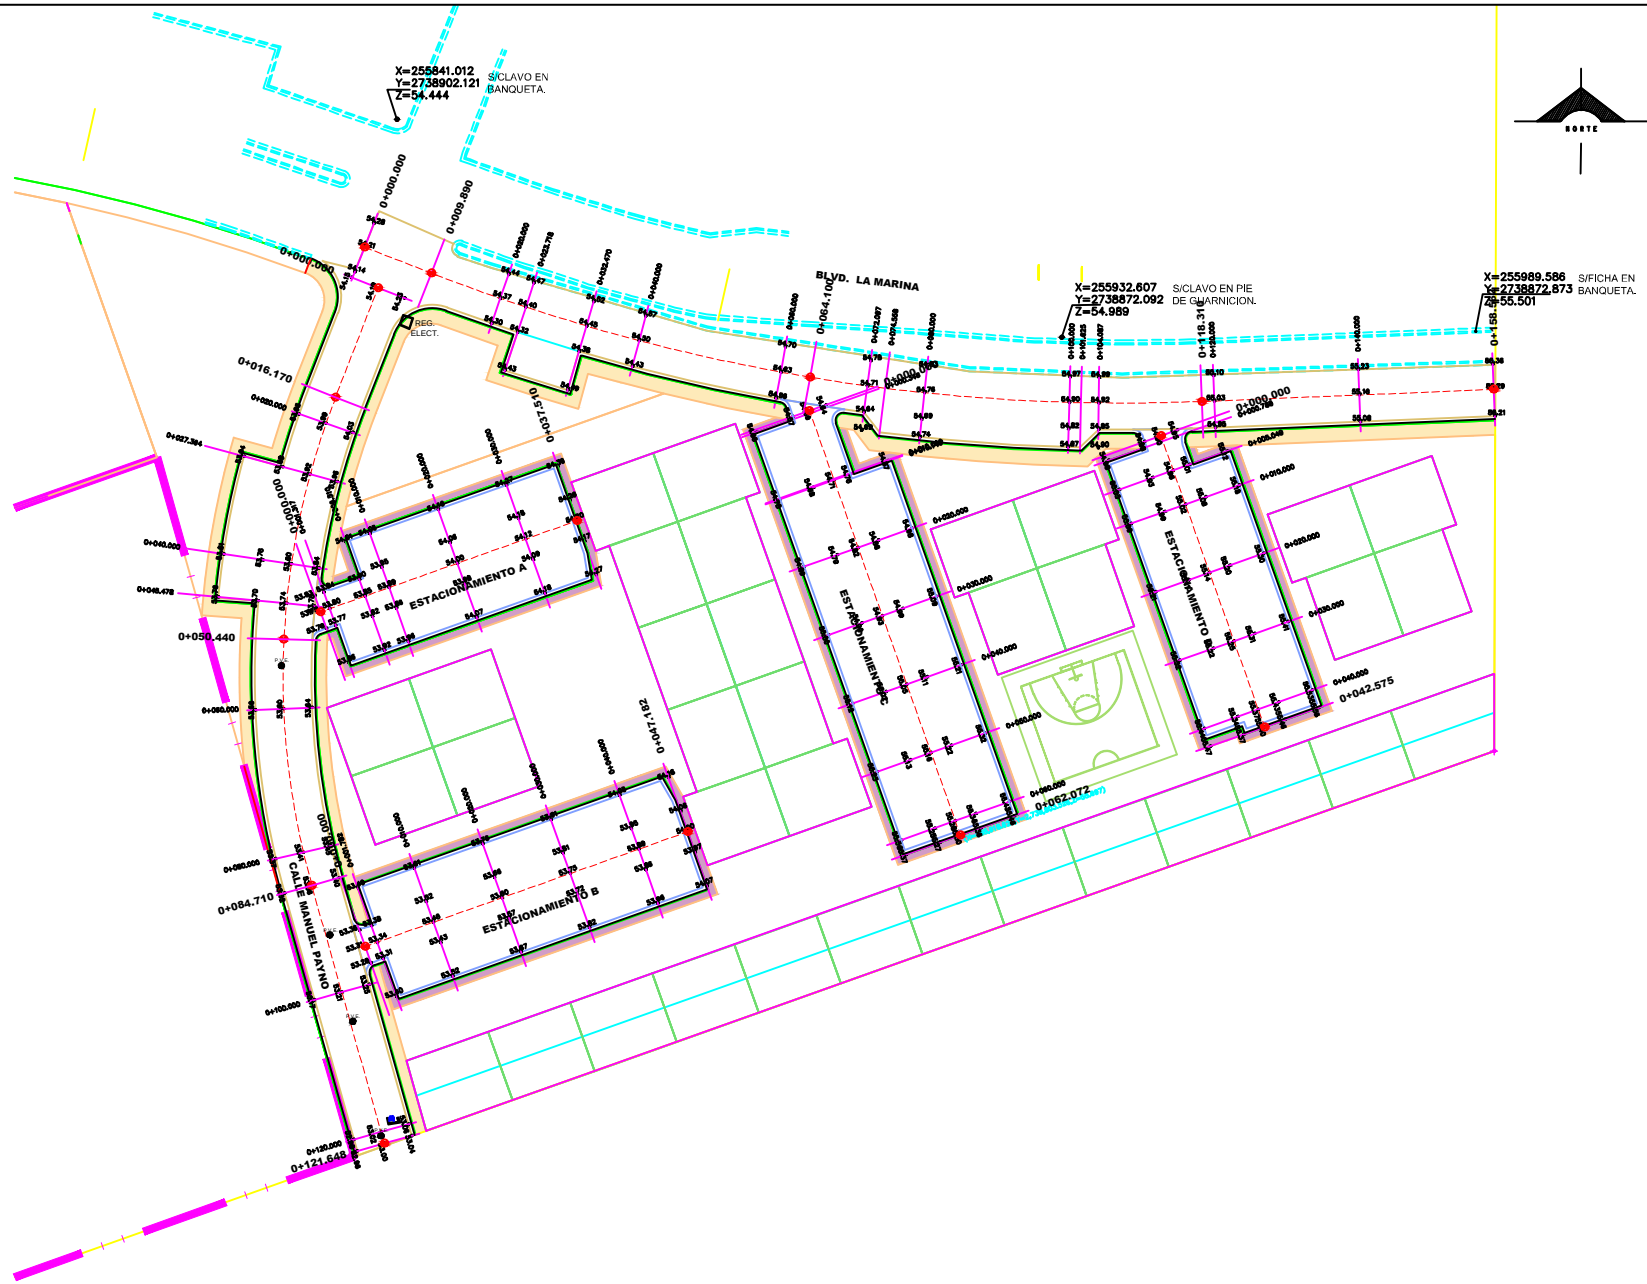

CUADRO DE CONTRUCCION EJE BLVD. DE LA MARINA			
PUNTO	CADENAMIENTO	COORDENADAS UTM	
		ESTE	NORTE
INICIO	0+000.00	255,836.528	2'738,884.542
INICIO CURVA	0+009.89	255,845.744	2'738,880.948
CENTRO CURVA	0+064.10	255,897.922	2'738,866.608
TERMINO CURVA	0+118.31	255,951.933	2'738,863.269
FINAL	0+158.56	255,992.149	2'738,864.939




CUADRO DE CONTRUCCION EJE CALLE MANUEL PAYNO			
PUNTO	CADENAMIENTO	COORDENADAS UTM	
		ESTE	NORTE
INICIO	0+000.00	255,838.392	2'738,878.931
INICIO CURVA	0+016.17	255,832.516	2'738,863.866
CENTRO CURVA	0+050.44	255,825.395	2'738,830.496
TERMINO CURVA	0+084.71	255,829.245	2'738,863.269
FINAL	0+121.65	255,992.149	2'738,796.593

CUADRO DE CONTRUCCION ESTACIONAMIENTO A			
PUNTO	CADENAMIENTO	COORDENADAS UTM	
		ESTE	NORTE
INICIO	0+000.00	255,830.478	2'738,834.278
FINAL	0+037.51	255,865.820	2'738,846.845


CUADRO DE CONTRUCCION ESTACIONAMIENTO B			
PUNTO	CADENAMIENTO	COORDENADAS UTM	
		ESTE	NORTE
INICIO	0+000.00	255,836.603	2'738,788.181
FINAL	0+047.18	255,881.059	2'738,803.988

CUADRO DE CONTRUCCION ESTACIONAMIENTO C			
PUNTO	CADENAMIENTO	COORDENADAS UTM	
		ESTE	NORTE
INICIO	0+000.00	255,897.832	2'738,862.011
FINAL	0+062.07	255,918.627	2'738,803.526


CUADRO DE CONTRUCCION ESTACIONAMIENTO D			
PUNTO	CADENAMIENTO	COORDENADAS UTM	
		ESTE	NORTE
INICIO	0+000.00	255,946.279	2'738,858.544
FINAL	0+042.58	255,960.542	2'738,818.430

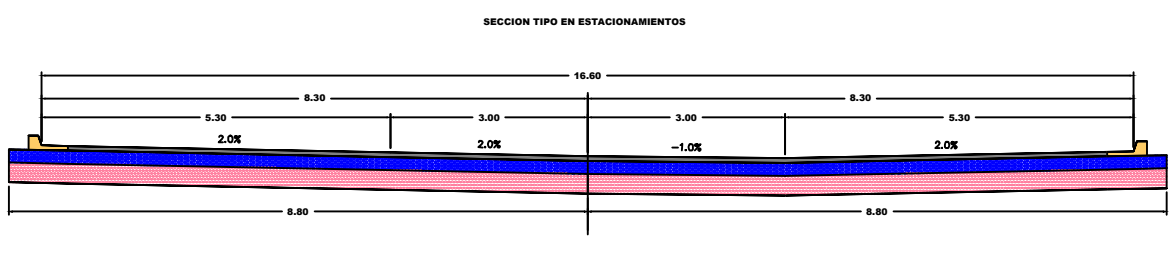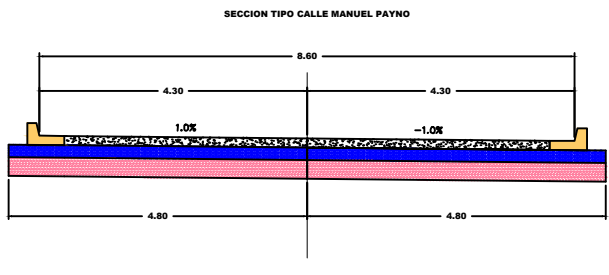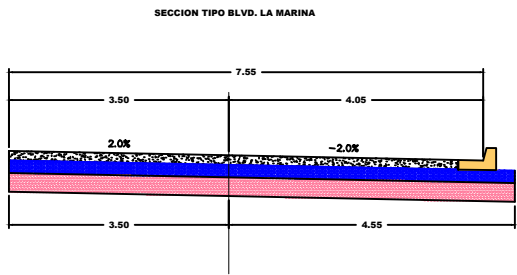


DETALLE DE CAPAS DE TERRACERIAS
CONCRETO HIDRAULICO (CALLES)

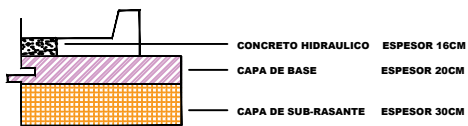

DETALLE DE CAPAS DE TERRACERIAS
ASFALTO (ESTACIONAMIENTOS)

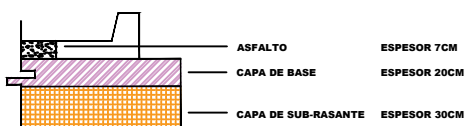

DETALLE DE GUARNICION (TIPO "L")
CONCRETO HIDRAULICO

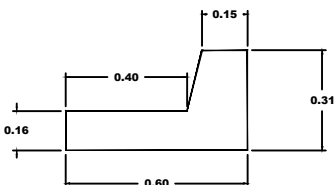

DETALLE DE GUARNICION (TIPO "L")
ASFALTO



PLANTA DE TRAZO



H. AYUNTAMIENTO
DE CULIACAN

Proyecto:

CONSTRUCCION DE
PAVIMENTO, EN LA COLONIA
AMPLIACION VALLE DE
AMAPA (MANZANA 02), EN
CULIACAN, SINALOA.

CULIACAN, SINALOA.

OBSERVACIONES:

INFORMACIÓN EMPRESA

CONSTRUCCIONES FIRLO S.A. DE C.V.
Calle Municipio de Culiacan #707A,
Piso: Segundo c.p. Zona Culiacan Sinaloa.
Tel.: 6672 48835.
Correo electronico: construccionesfirlo@hotmail.com



LIC. FRANCISCO ANTONIO CASTAÑEDA
VERDUZCO
PRESIDENTE MUNICIPAL

ING. CESAR SANCHEZ MONTOYA
DIRECTOR DE OBRAS PUBLICAS

ELABORÓ:

UNIDAD DE EVALUACION TECNICA

CLAVE PRESUPUESTO

REVISÓ:

UNIDAD DE EVALUACION TECNICA

COORDENADAS GEOGRAFICAS:
LATITUD: 24°44'41.35"N
LONGITUD: 107°24'49.44"O

ESCALA:

S/ESC.

FECHA:

2018

ARCHIVO: