
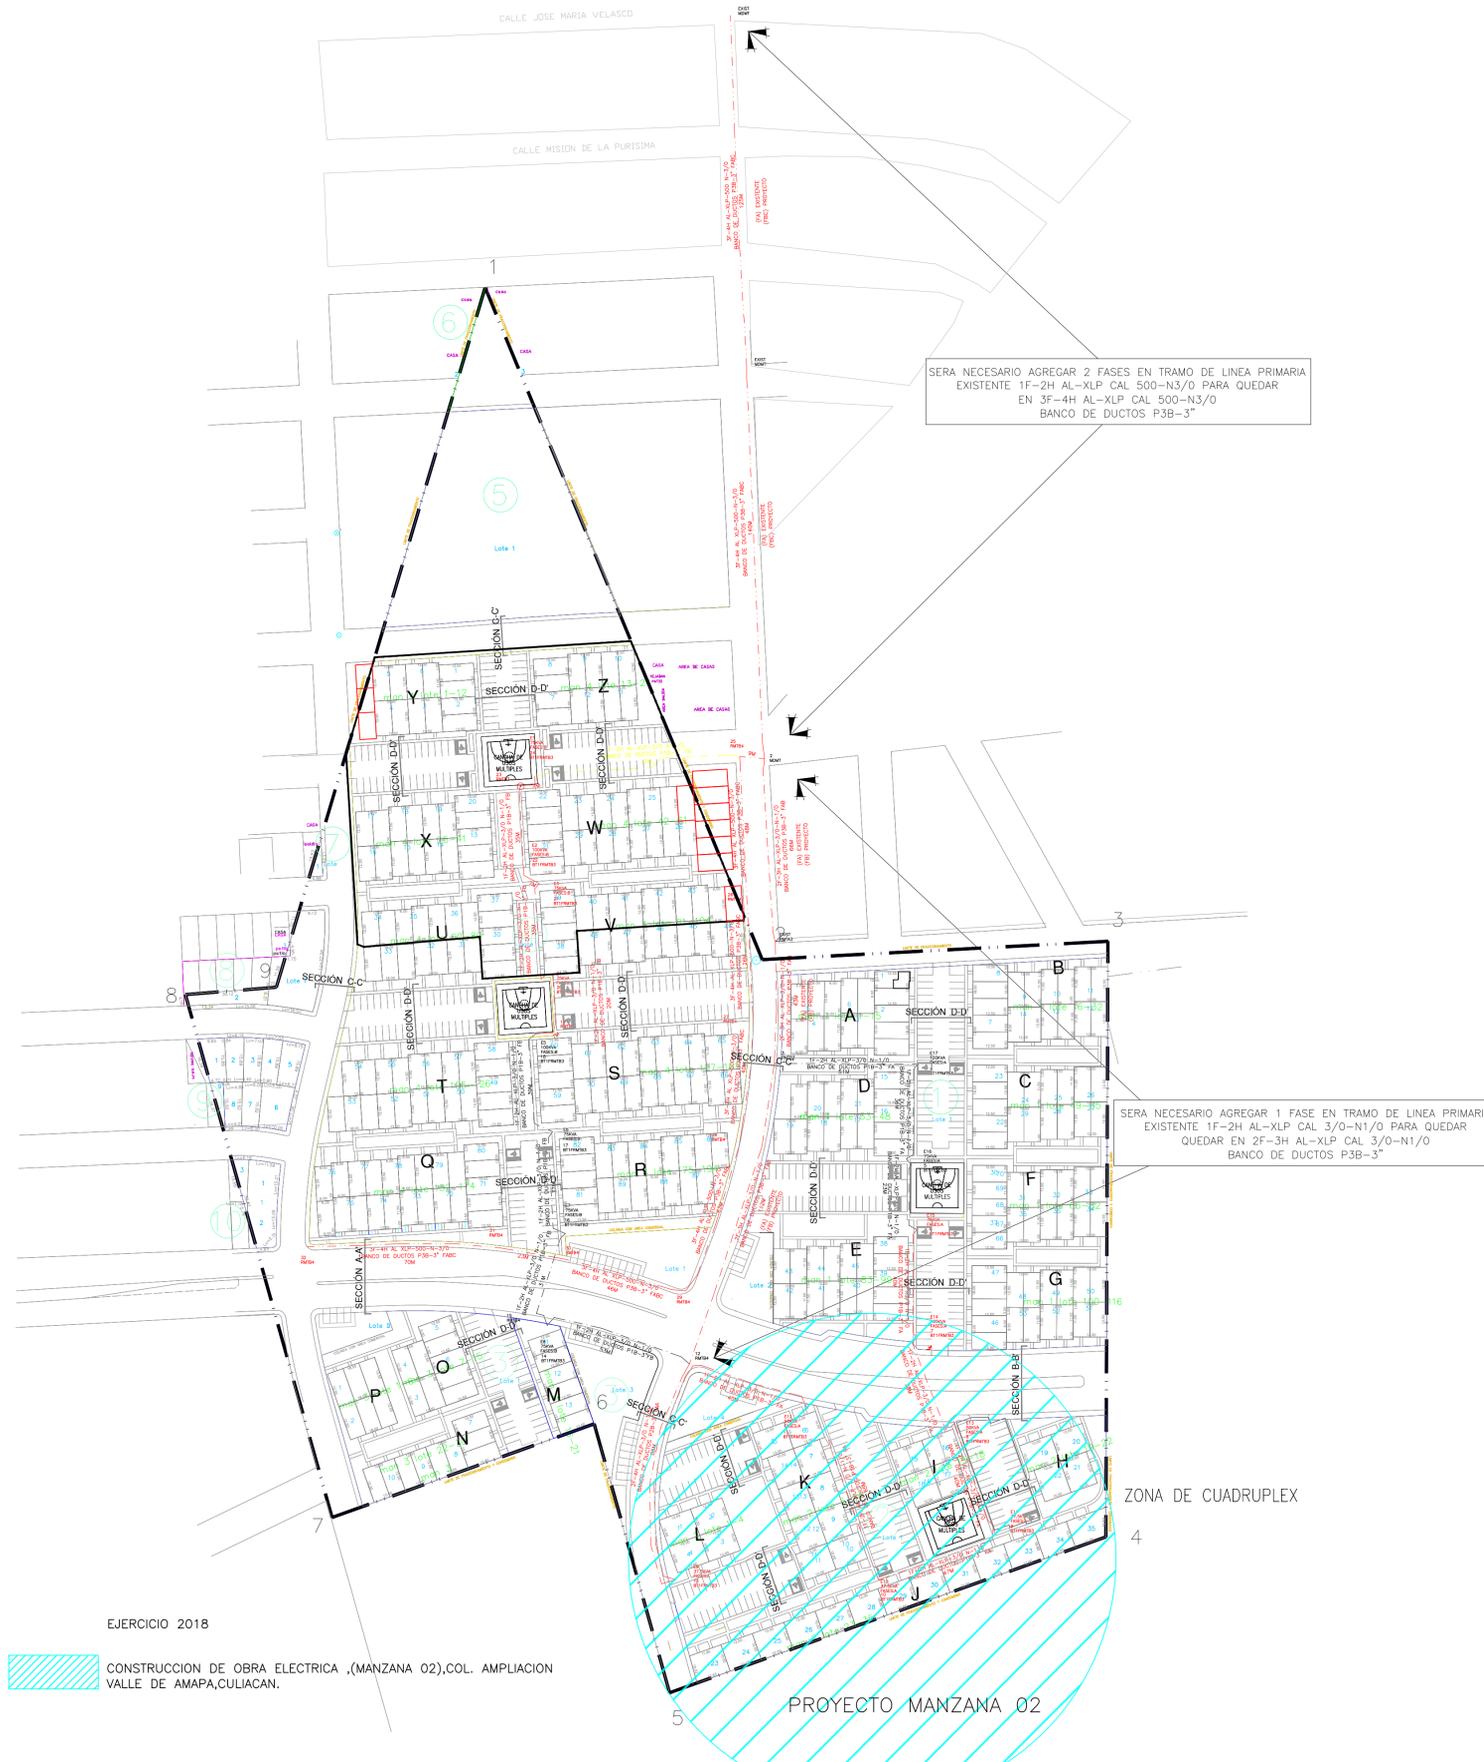
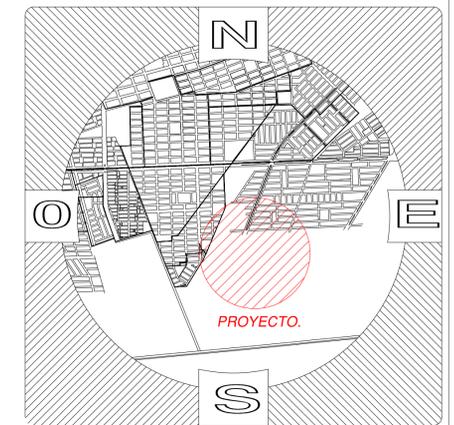


Fraccionamiento Valle de Amapa EN LA CIUDAD DE CULIACAN, SIN.

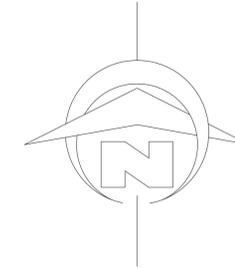

SIMBOLOGIA.

SUBTERRANEO

- Línea Primaria Subterránea Existente 3F-4H AL-XLP-500 N-3/0 600 Amps 15kV Banco de Ductos P3B - 3" FABC
- Línea Primaria Subterránea Existente 1F-2H AL-XLP-3/0 N-1/0 200 Amps 15kV Banco de Ductos P1B - 3"
- Línea Primaria Subterránea Proyecto 1F-2H AL-XLP-3/0 N-1/0 200 Amps 15kV Banco de Ductos P1B - 3" 2F-3H AL-XLP-3/0 N-1/0 200 Amps 15kV Banco de Ductos P2B - 3"
- Registro de Media Tension Existente
- Registro de Media Tension Proyecto con derivador tipo J
- Registro de Media Tension Proyecto con derivador tipo J
- Base para Transformador Existente
- Base para Transformador Proyecto
- Tr Transformador Pedestal Existente
- Tr Transformador Pedestal Proyecto



LIC. FRANCISCO ANTONIO CASTANEDA VERDUZCO
PRESIDENTE MUNICIPAL

ING. CESAR SANCHEZ MONTOYA
DIRECTOR DE OBRAS PUBLICAS

LA COMISIÓN FEDERAL DE ELECTRICIDAD DIV. DE DIST. NOROESTE
CERTIFICA HABER REVISADO Y AUTORIZADO EL PRESENTE PROYECTO DE ELECTRIFICACION
CON VIGENCIA DE UN AÑO A PARTIR DEL DEL MES DE DEL
AÑO DE 2018 REVISO DEL

ING EDUARDO CERVANTES HIGUERA APROBO ING J. ANTONIO MENDIVIL O.
JEFE DE OFICINA PLANEACION JEFE DE DEPTO DE PLANEACION-PLYCON

ING RICARDO ROCHIN M. PHERSON
SUPTTE DE ZONA CULIACAN
NOTA: CON ESTA APROBACION NO ESTA AUTORIZADO PARA CONSTRUIR.
LA OBRA PODRA EJECUTARSE HASTA QUE HAYA SIDO FORMALIZADO EL CONVENIO
DE OBRA CORRESPONDIENTE.

COMISIÓN FEDERAL DE ELECTRICIDAD
Zona CULIACAN
PLANO DE PROYECTO MEDIA TENSION
No. de Identificación de CFE del plano 01-MT

RED ELECTRICA DE DISTRIBUCION SUBTERRANEA
CONSTRUCCION DE OBRA ELECTRICA,
(MANZANA 02), COL. AMPLIACION VALLE
DE AMAPAS, CULIACAN.

MEDIA TENSION		
Dibujo:	Perito Responsable:	Escala:
Proyecto:	JAIME GARCIA CERVANTES CED.1447111	Fecha: 30/Mayo/2018
		Plano: MEDIA TENSION