



H. AYUNTAMIENTO
DE CULIACAN

PROYECTO:

PAVIMENTACION DE BOULEVARD,
PROLONGACION
ENRIQUE SANCHEZ ALONSO,
DESARROLLO URBANO
TRES RIOS.

CULIACAN, SINALOA.

CROQUIS DE LOCALIZACION:



CONTENIDO:

-PERFIL TRANSVERSAL.

OBSERVACIONES:

LIC. JESUS ESTRADA FERREIRO
PRESIDENTE MUNICIPAL.

ING. CESAR MANUEL DUCHA SALAZAR
GERENTE MUNICIPAL DE OBRAS Y SERVICIOS PUBLICOS

ING. JAVIER MASCARENO QUIRINEZ
DIRECTOR DE OBRAS PUBLICAS

ELABORO:

UNIDAD DE EVALUACION TECNICA

REVISO:

UNIDAD DE EVALUACION TECNICA

CLAVE PRESUPUESTO:

PAV118BLVDSANCHEZALONSOSECRETAPAS

COORDENADAS GEOGRAFICAS:

24°50'13.8"N, 107°24'07.5"O.

ESCALA:

S/ESC.

FECHA:


NOVIEMBRE 2018

ARCHIVO:

D:\Users\gibran\carpetas\BVL\BVL
PROL. E. SANCHEZ ALONSO

NUMERO DE PLANO:



10 DE 22

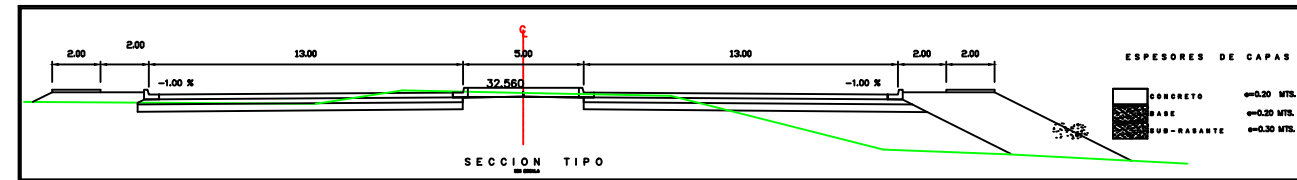

SECCION TIPO

ESPEORES DE CAPAS

CONCRETO 0.20 MTS.
BASE 0.20 MTS.
SUB-GRANDE 0.20 MTS.

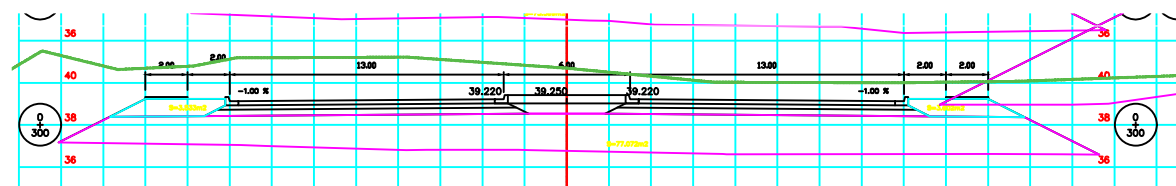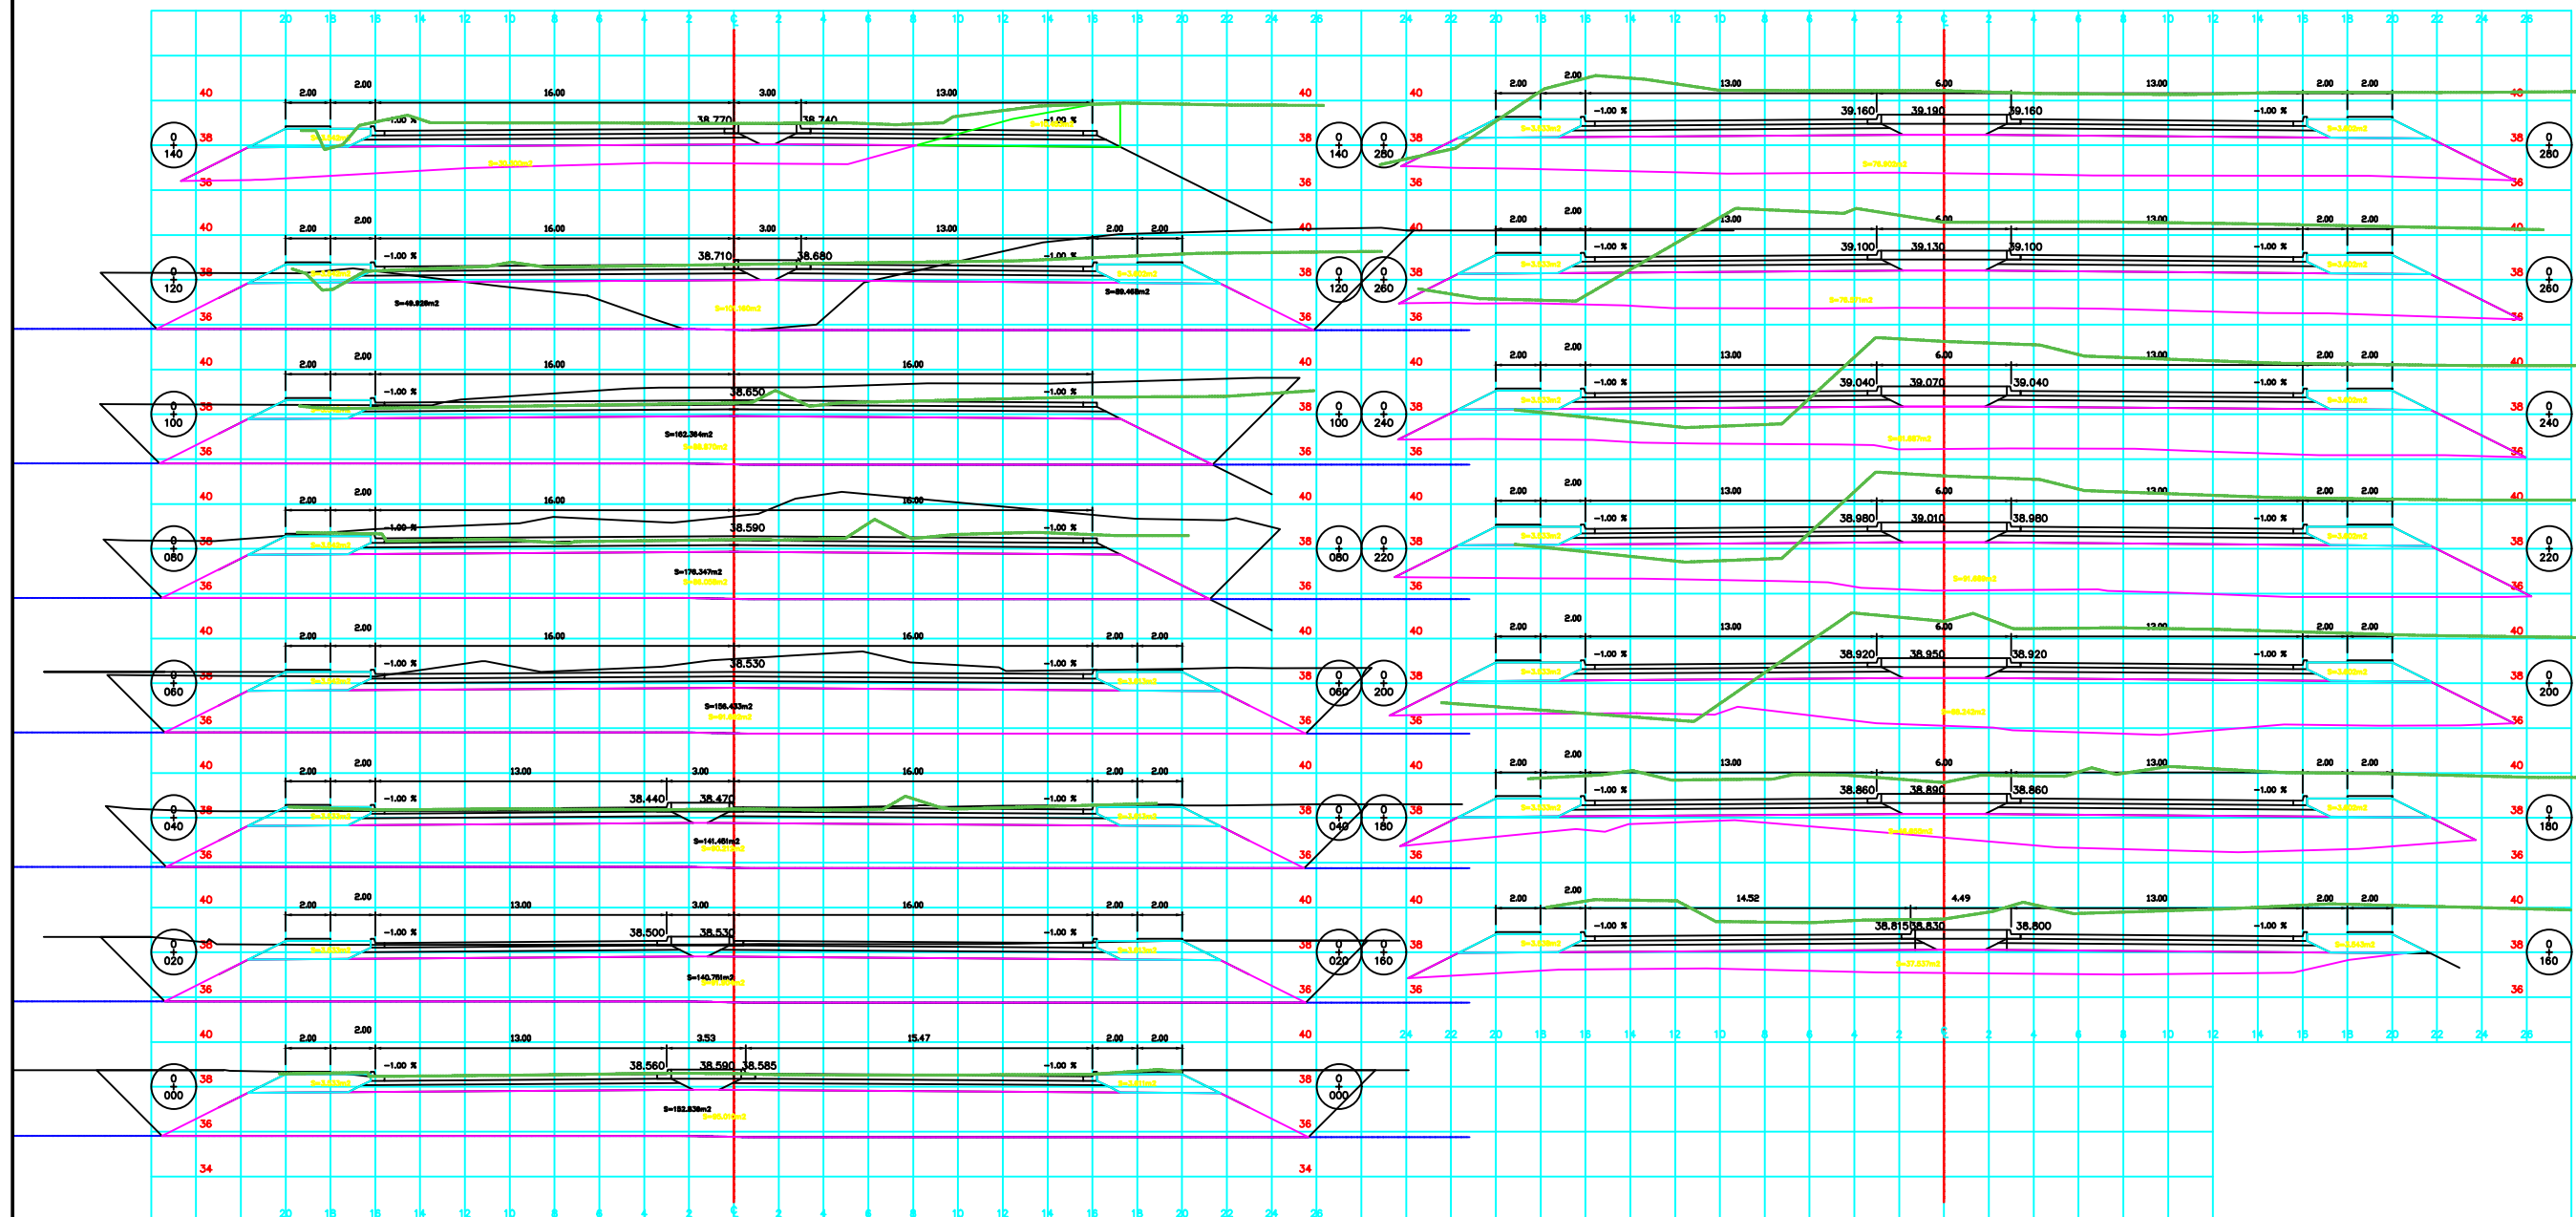

TERRENO NATURAL