



H. AYUNTAMIENTO
DE CULIACAN

PROYECTO:

PAVIMENTACION DE BOULEVARD,
PROLONGACION
ENRIQUE SANCHEZ ALONSO,
DESARROLLO URBANO
TRES RIOS.

CULIACAN, SINALOA.

CROQUIS DE LOCALIZACION:



CONTENIDO:

-PERFIL TRANSVERSAL.

OBSERVACIONES:

LIC. JESUS ESTRADA FERREIRO
PRESIDENTE MUNICIPAL.

ING. CESAR MANUEL DCHOA SALAZAR
GERENTE MUNICIPAL DE OBRAS Y SERVICIOS PUBLICOS

ING. JAVIER MASCAREÑO QUIRÓNEZ
DIRECTOR DE OBRAS PUBLICAS

ELABORO:

UNIDAD DE EVALUACION TECNICA

REVISO:

UNIDAD DE EVALUACION TECNICA

CLAVE PRESUPUESTO:

PAV18BLVDSANCAZALINOSSECIATAPAS

COORDENADAS GEOGRAFICAS:

24°50'13.8"N, 107°24'07.5"O.

ESCALA:

S/ESC.

FECHA:


NOVIEMBRE 2018

ARCHIVO:

C:\Users\ghran\costaneda\Desktop\BLVD.
PROL. E SANCHEZ ALONSO

NUMERO DE PLANO:



10 DE 22

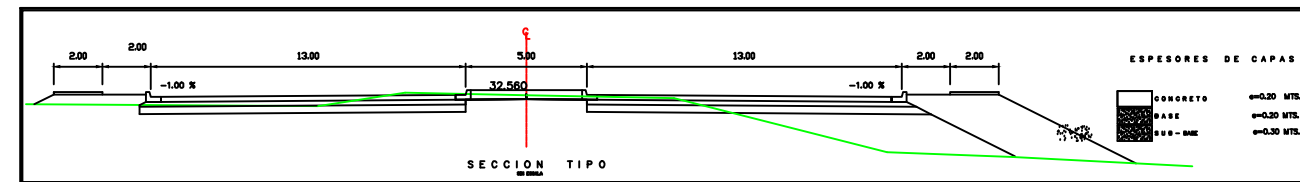

SECCION TIPO

ESPESORES DE CAPAS

CONCRETO 0.20 MTS.
BASE 0.30 MTS.
SUB-BASE 0.30 MTS.

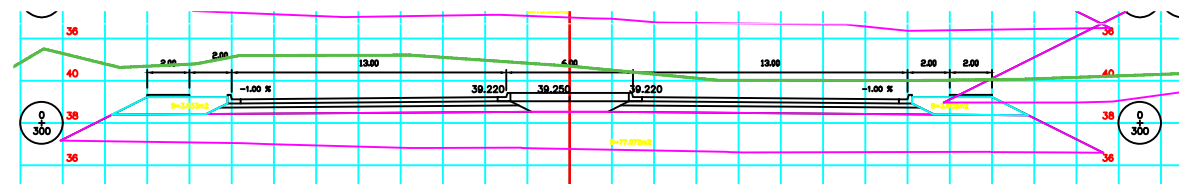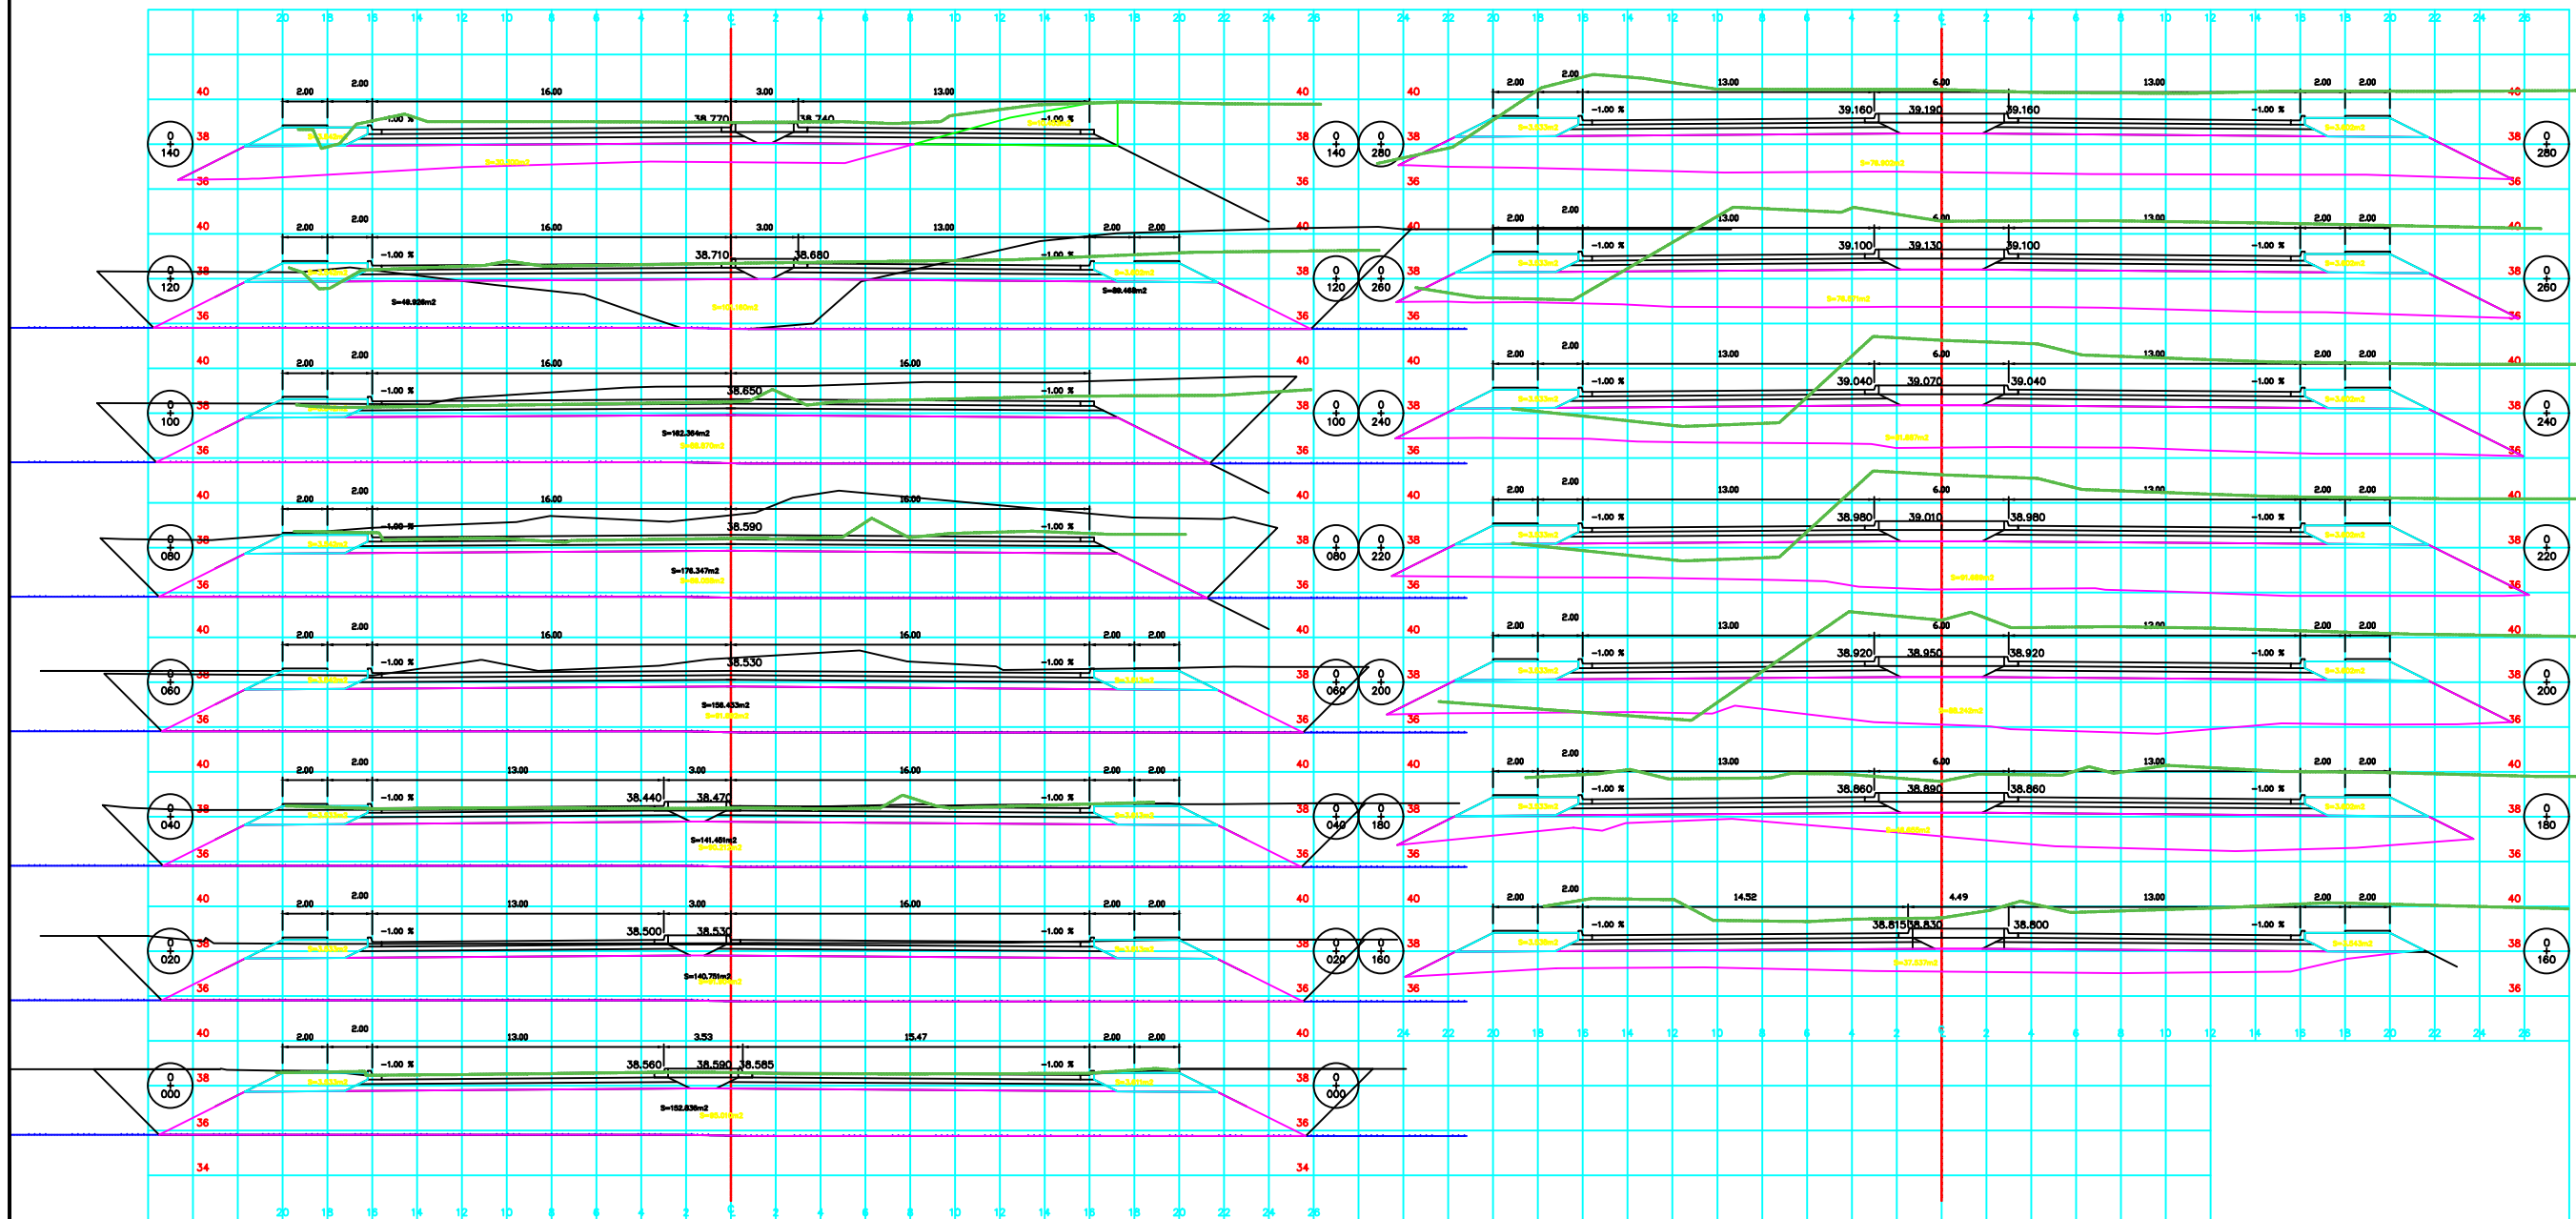

TERRENO NATURAL