



H. AYUNTAMIENTO
DE CULIACAN

PROYECTO:

PAVIMENTACION DE BOULEVARD,
PROLONGACION
ENRIQUE SANCHEZ ALONSO,
DESARROLLO URBANO
TRES RIOS.

CULIACAN, SINALOA.

CROQUIS DE LOCALIZACION:



CONTENIDO:

-PERFIL TRANSVERSAL.

OBSERVACIONES:

LIC. JESUS ESTRADA FERREIRO
PRESIDENTE MUNICIPAL.

ING. CESAR MANUEL DUCHA SALAZAR
GERENTE MUNICIPAL DE OBRAS Y SERVICIOS PUBLICOS

ING. JAVIER MASCARENO QUIRINEZ
DIRECTOR DE OBRAS PUBLICAS

ELABORO:

UNIDAD DE EVALUACION TECNICA

REVISO:

UNIDAD DE EVALUACION TECNICA

CLAVE PRESUPUESTO:

PAV118BLVDSANCHEZALONSOSECRETAPAS

COORDENADAS GEOGRAFICAS:

24°50'13.8"N, 107°24'07.5"O.

ESCALA:

S/ESC.

FECHA:


NOVIEMBRE 2018

ARCHIVO:


D:\Users\jgarcia\Documents\Desktop\BLVDSANCHEZALONSO

NUMERO DE PLANO:

11 DE 22

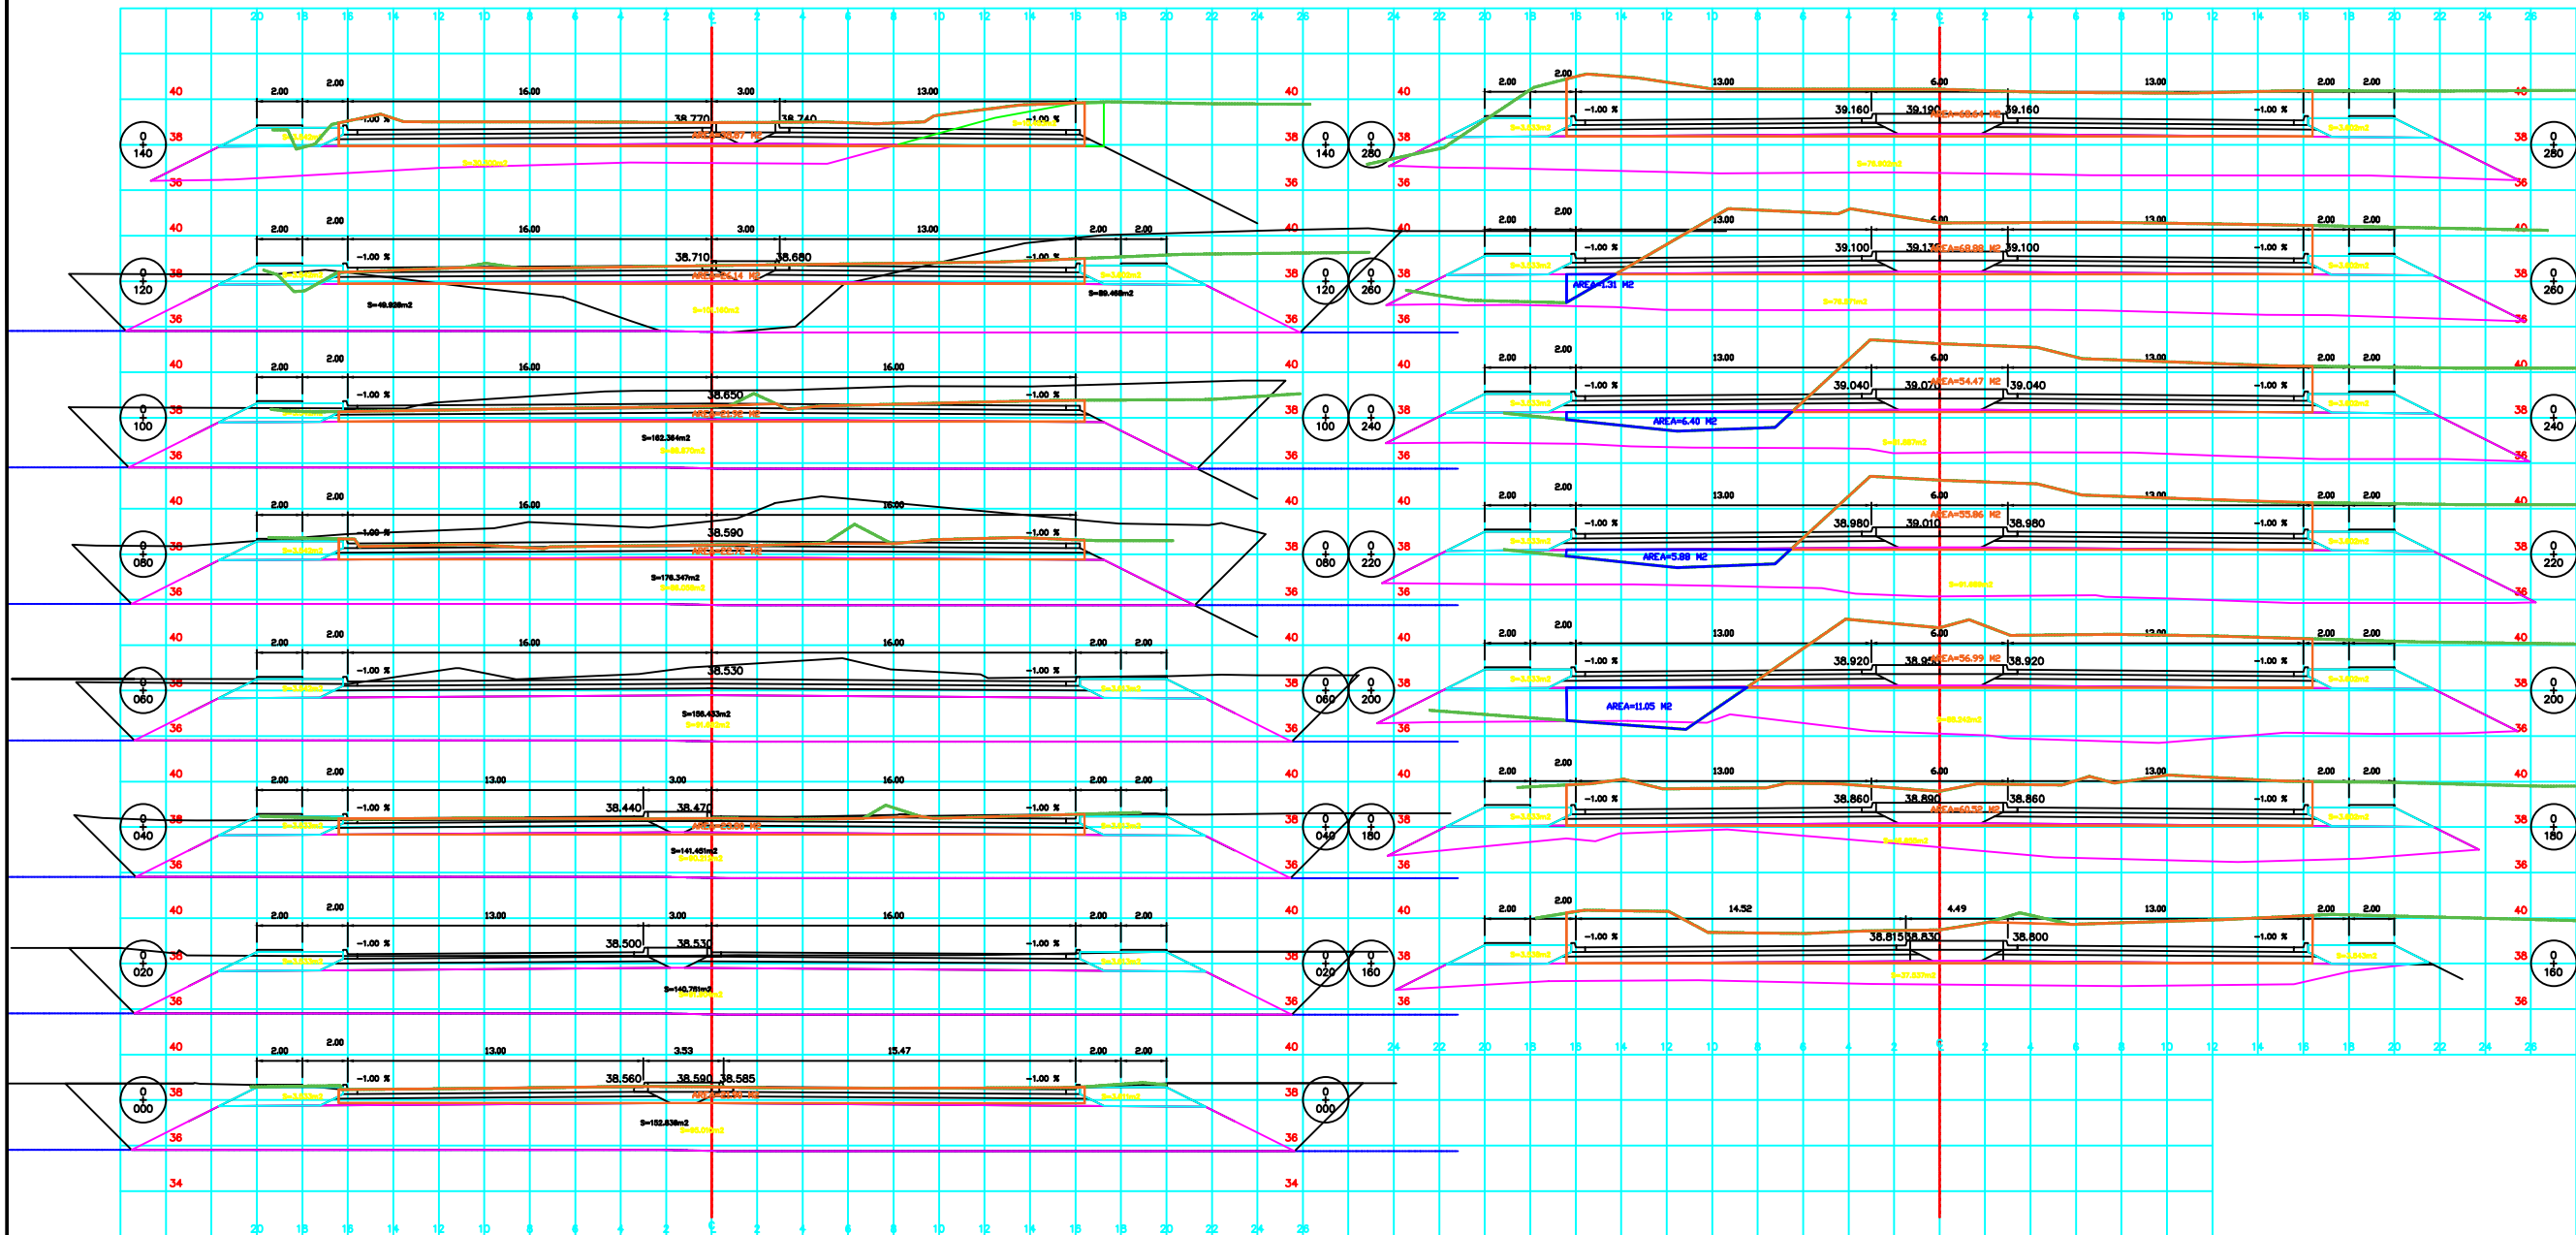

VOLUMETRIA BLVD SANCHEZ ALONSO				
CADENAMIENTO	A1 M2	A2 M2	DISTANCIA ML	RESULTADO EN M3
CORTE				
0+000 A 0+040	21.90	23.80	40	914
0+040 A 0+080	23.80	22.72	40	930.4
0+080 A 0+100	22.72	21.92	20	446.4
0+100 A 0+120	21.92	26.14	20	480.6
0+120 A 0+140	26.14	38.87	20	650.1
0+140 A 0+160	38.87	57.32	20	961.9
0+160 A 0+180	57.32	60.52	20	1178.4
0+180 A 0+200	60.52	56.99	20	1175.1
0+200 A 0+220	56.99	55.86	20	1128.5
0+220 A 0+240	55.86	54.47	20	1103.3
0+240 A 0+260	54.47	68.88	20	1233.5
0+260 A 0+280	68.88	68.64	20	1375.2
0+280 A 0+300	68.64	71.84	20	1404.8
0+300 A 0+320	71.84	60.81	20	1326.5
TOTAL CORTE:				14,308.70
TERRAPLEN				
0+200 A 0+220	11.05	5.88	20	169.3
0+220 A 0+240	5.80	6.40	20	122
0+240 A 0+260	6.40	1.31	20	77.1
TOTAL TERRAPLEN:				368.4

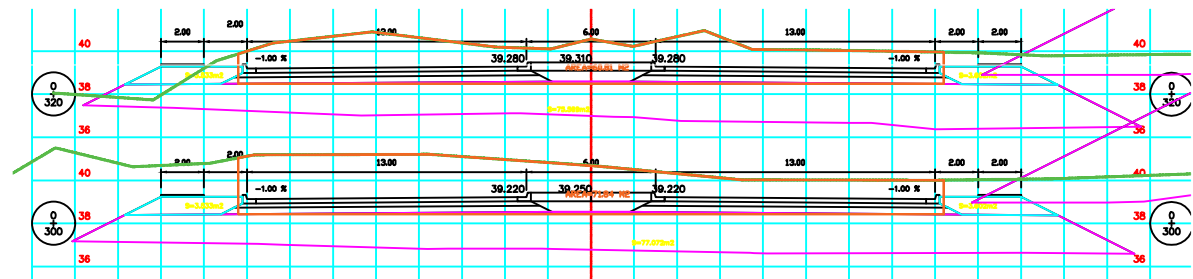

TERRENO NATURAL.
CORTE.
TERRAPLEN.