

POZOS DE VISITA COMÚN

POZOS DE VISITA	PROFUNDIDAD DE POZOS	PIEZAS
13	1.50	1
11, 12	1.75	2
24	2.00	1
22, 23	2.25	2
3, 4	2.50	2
2, 5, 6	2.75	3
7	3.00	1
TOTAL =		12

CANTIDAD DE TUBERIA

TUBERIA DE P.V.C. SERIE-- 20 CON JUNTA HERMETICA PARA ALCANTARILLADO SANITARIO CERTIFICADA POR EL I.T.P. DE:	
0.25M.(10")Ø:	300.00 M.
0.45M.(18")Ø:	300.00 M.
0.91M.(42")Ø:	415.00 M.

SIMBOLOGIA

	EXISTENTE	PROYECTO	A FUTURO
ATARJEA			
SUB-COLECTOR			
COLECTOR			
POZO DE VISITA COMÚN			
POZO TIPO CABEZA			
LONGITUD-PENDIENTE-DIAMETRO m. - milímetros cm.			
COTA DE TERRENO			
COTA DE PLANTILLA			
NOMENCLATURA			
DESCARGA DOMICILIARIA			

PREPARACION DE DESCARGAS
DIRECTAS A POZOS DE VISITA (EN TUBERÍAS DE 0.91 M. Ø).

INSTALACION DE DESCARGAS L=VARIABLE	2 DESCARGA
-------------------------------------	------------

PREPARACION DE DESCARGAS
DIRECTAS A POZOS DE VISITA (EN TUBERÍA DE 0.45 M. Ø).

INSTALACION DE DESCARGAS L=VARIABLE	6 DESCARGAS
-------------------------------------	-------------

PREPARACION DE DESCARGAS
DIRECTAS A POZOS DE VISITA (EN TUBERÍA DE 0.20 M. Ø).

INSTALACION DE DESCARGAS L=VARIABLE	2 DESCARGAS
-------------------------------------	-------------

REGISTROS DE BANQUETA

REGISTROS DE TABIQUE ROJO RECOCIDO (0.40X0.60)INTERIOR.	10 PZAS.
---	----------


VELOCIDADES

VELOCIDAD MINIMA	0.3 M/SEG
VELOCIDAD MAXIMA	5.00 M/SEG.


NOTAS.-

- LOS MATERIALES Y TRABAJOS DE MANO DE OBRA DEBERAN APEGARSE A LAS NORMAS DE LA DIRECCION GENERAL DE AGUA POTABLE Y ALCANTARILLADO DE LA CONAGUA Y LOS LINEAMIENTOS DE JAPAC.
- NO DEBERAN CONECTARSE LAS BAJADAS DE AGUAS PLUVIALES A LAS DESCARGAS DOMICILIARIAS DE AGUAS NEGRAS.
- TODAS LAS TUBERIAS A USARSE EN ALCANTARILLADO SANITARIO DEBERAN SER CON JUNTAS HERMETICAS.
- EN TERRACERIAS LOS BROCALES Y TAPAS SERAN DE CONCRETO. EN PAVIMENTOS DE CONCRETO O ASFALTO SE DEBERAN INSTALARSE BROCALES Y TAPAS DE FOFO Y CIEGAS.
- LA TUBERIA DE P.V.C. DEBERA SER CERTIFICADA Y APROBADA POR EL INSTITUTO NACIONAL DE TUBERIAS PLASTICAS(I.T.P.).
- EL ANILLO DE HULE A UTILIZARSE DEBERA SER TIPO II EN LOS SISTEMAS DE ALCANTARILLADO SANITARIO, SEGUN NORMAS DE LA CONAGUA (NOM-E-III-1981).



SECCION DE COLECTOR
DE 0.91 M. (36")Ø
(PAVIMENTO)

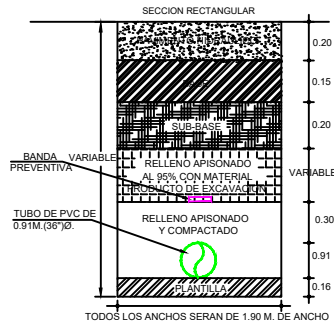

SECCION DE SUB-COLECTOR
DE 0.45 M. (18")Ø
(PAVIMENTO)




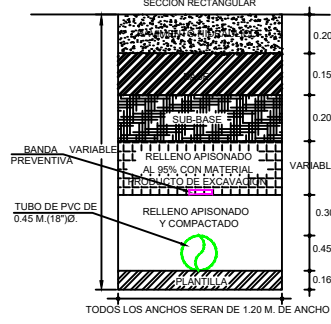


SECCION DE ATARJEA
DE 0.25 M. (10")Ø
(PAVIMENTO)

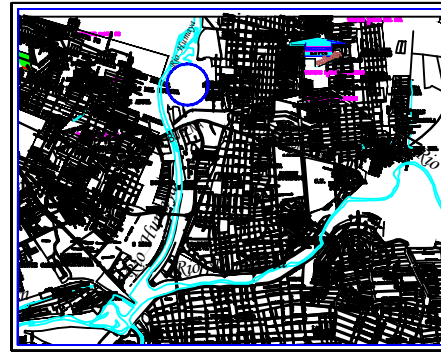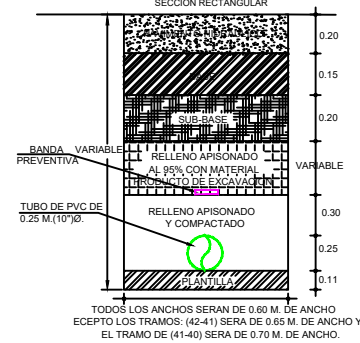

CROQUIS DE LOCALIZACION

BROCAL Y TAPA PARA POZO DE VISITA DE FO.FO.

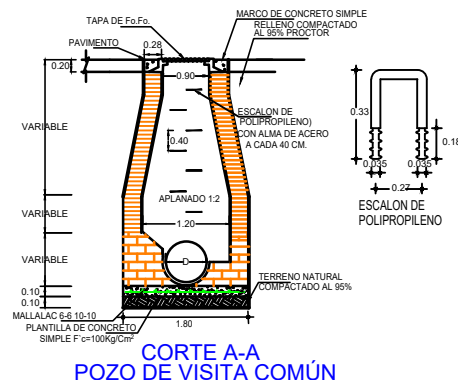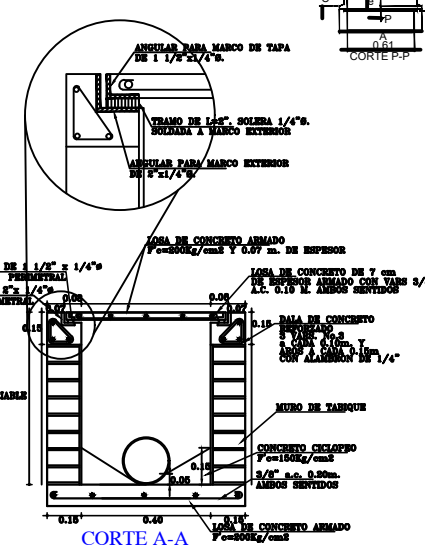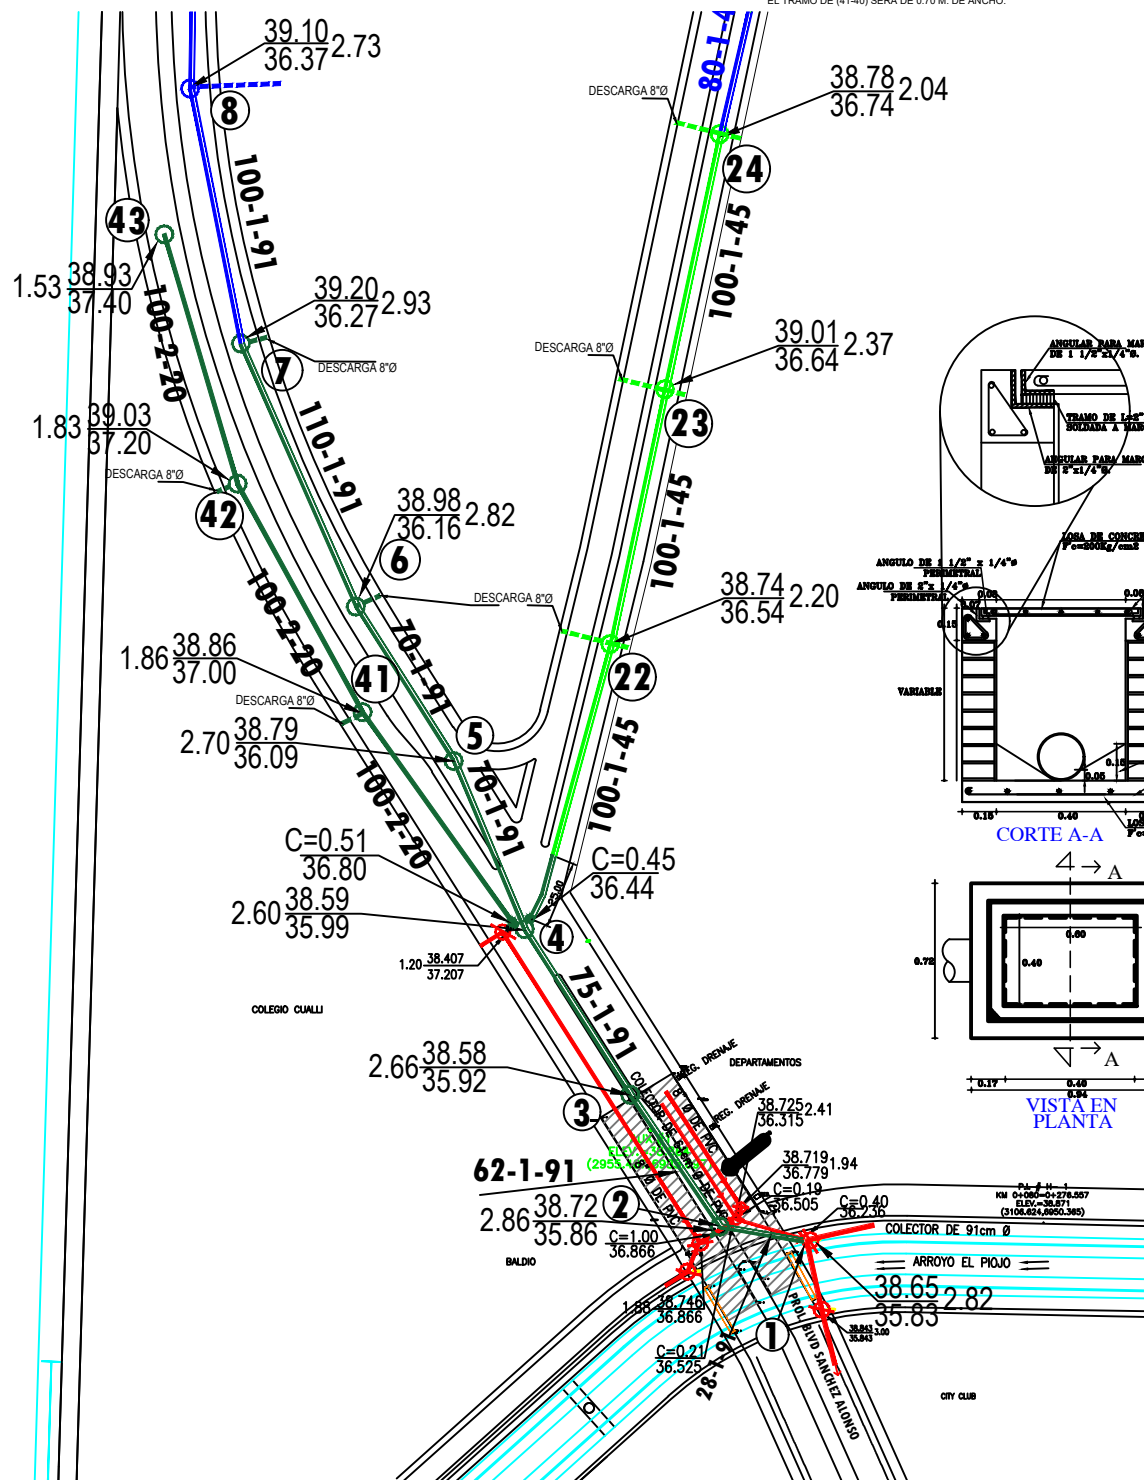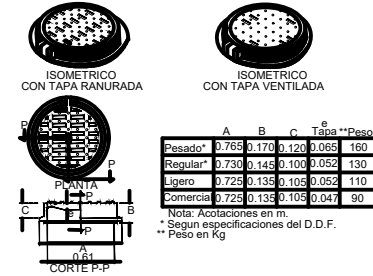

VISTA EN PLANTA ESCALA 1:1250



H. AYUNTAMIENTO
DE CULIACAN

PROYECTO:

PAVIMENTACION DE BOULEVARD,
PROLONGACION
ENRIQUE SANCHEZ ALONSO,
DESARROLLO URBANO
TRES RIOS.

CULIACAN, SINALOA.

CROQUIS DE LOCALIZACION:



CONTENIDO:

-DRENAJE- SANITARIO.

OBSERVACIONES:

LIC. JESUS ESTRADA FERREIRO
PRESIDENTE MUNICIPAL

ING. CESAR MANUEL DCHIA SALAZAR
GERENTE MUNICIPAL DE OBRAS Y SERVICIOS PUBLICOS

ING. JAVIER MASCARERO GUTIERREZ
DIRECTOR DE OBRAS PUBLICAS

ELABORO:

UNIDAD DE EVALUACION TECNICA

REVISO:

UNIDAD DE EVALUACION TECNICA

CLAVE PRESUPUESTO:

PAVIBBLVSANCHEZALONSOSECIETAPAS

COORDENADAS GEOGRAFICAS:

24°50'13.8"N, 107°24'07.5"O.

ESCALA:

S./ESC. NOVIEMBRE 2018

ARCHIVO:

C:\Users\lgbrancastoreno\Desktop\URL\PAVIBBLVSANCHEZALONSOSECIETAPAS

NUMERO DE PLANO:

17 DE 22