



H. AYUNTAMIENTO
DE CULIACAN

PROYECTO:

PAVIMENTACION DE BOULEVARD,
PROLONGACION
ENRIQUE SANCHEZ ALONSO,
DESARROLLO URBANO
TRES RIOS.

CULIACAN, SINALOA.

CROQUIS DE LOCALIZACION:



CONTENIDO:

-ALUMBRADO PUBLICO.

OBSERVACIONES:

LIC. JESUS ESTRADA FERREIRO
PRESIDENTE MUNICIPAL

ING. CESAR MANUEL DCHDA SALAZAR
GERENTE MUNICIPAL DE OBRAS Y SERVICIOS PUBLICOS

ING. JAVIER MASCARENO GUINONEZ
DIRECTOR DE OBRAS PUBLICAS

ELABORO:

UNIDAD DE EVALUACION TECNICA

REVISO:

UNIDAD DE EVALUACION TECNICA

CLAVE PRESUPUESTO:

PAV18BLVDSANCHEZALONSOSECRETAPAS

COORDENADAS GEOGRAFICAS:

24°50'13.8"N, 107°24'07.5"W

ESCALA:

S/ESC.

FECHA:


NOVIEMBRE 2018

ARCHIVO:

D:\Users\jgibranca\Documents\Desktop\BLVD
PROL. E SANCHEZ ALONSO

NUMERO DE PLANO:

20 DE 22

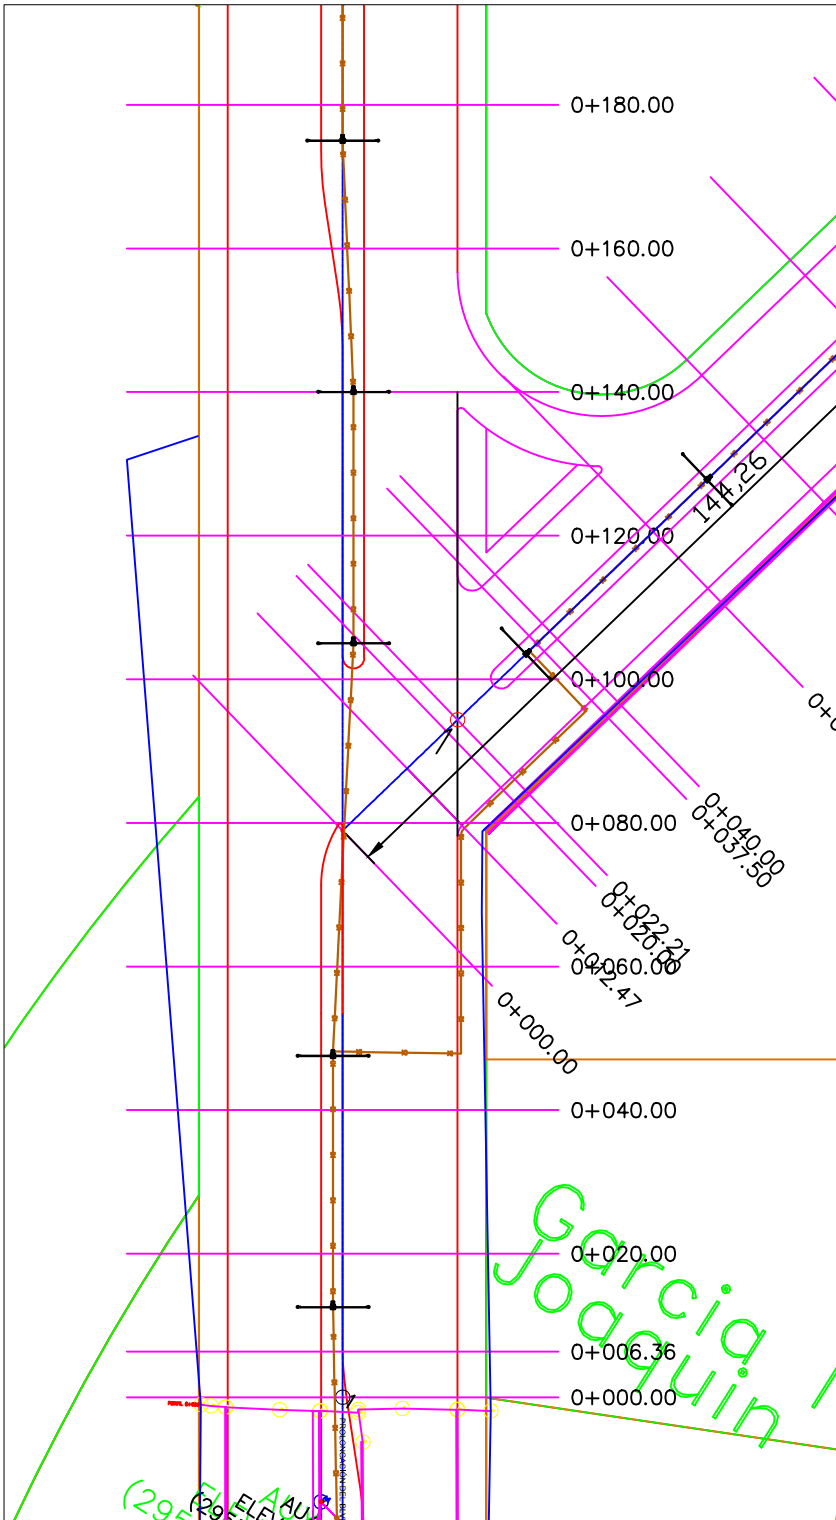

CUADRO DE CONSTRUCCION						
LADO EST	PV	RUMBO	DISTANCIA	V	COORDENADAS	
					Y	X
				1	6,999.6246	2,950.2477
1	2	N 32°18'35.44" W	199.105	2	7,167.9024	2,843.8264
2	3	N 32°18'35.44" W	148.056	3	7,293.0351	2,764.6906
3	4	N 01°42'29.02" E	148.056	4	7,441.0257	2,769.1037
4	5	N 01°42'29.02" E	138.109	5	7,579.0736	2,773.2204
5	6	N 01°42'29.02" E	161.715	6	7,740.7163	2,778.0406
6	7	N 22°44'12.85" E	161.715	7	7,889.8640	2,840.5433
7	8	N 22°44'12.85" E	544.059	8	8,391.6436	3,050.8221
8	9	N 22°44'12.85" E	126.776	9	8,508.5674	3,099.8209
9	10	N 05°13'22.06" E	126.776	10	8,634.8166	3,111.3611

CURVA HOR.	CURVA HOR.	CURVA HOR.
"A"	"B"	"C"
RA=484.000 M. DEF.=34°01'04" g=2°22'04" LC=287.339 M. ST=148.056 M C=20.000	RA=871.310 M. DEF.=21°01'44" g=1°18'55" LC=319.763 M. ST=161.715 M C=20.000	RA=823.000 M. DEF.=17°30'51" g=1°23'33" LC=251.550 M. ST=126.776 M C=20.000

TORNILLO S/BASE BOMBA No. 5 ELEV.=37.297 (3143.501,8118.578)	MTO MENOR No. 6 ELEV.=37.572 (3195.260,8141.506)
--	--

MTO MENOR No. 2 ELEV.=36.249 (2994.512,7414.974)	MTO MENOR No. 3 ELEV.=36.624 (3074.959,7662.880)	MTO MENOR No. 4 ELEV.=36.636 (3108.653,7871.235)
--	--	--