


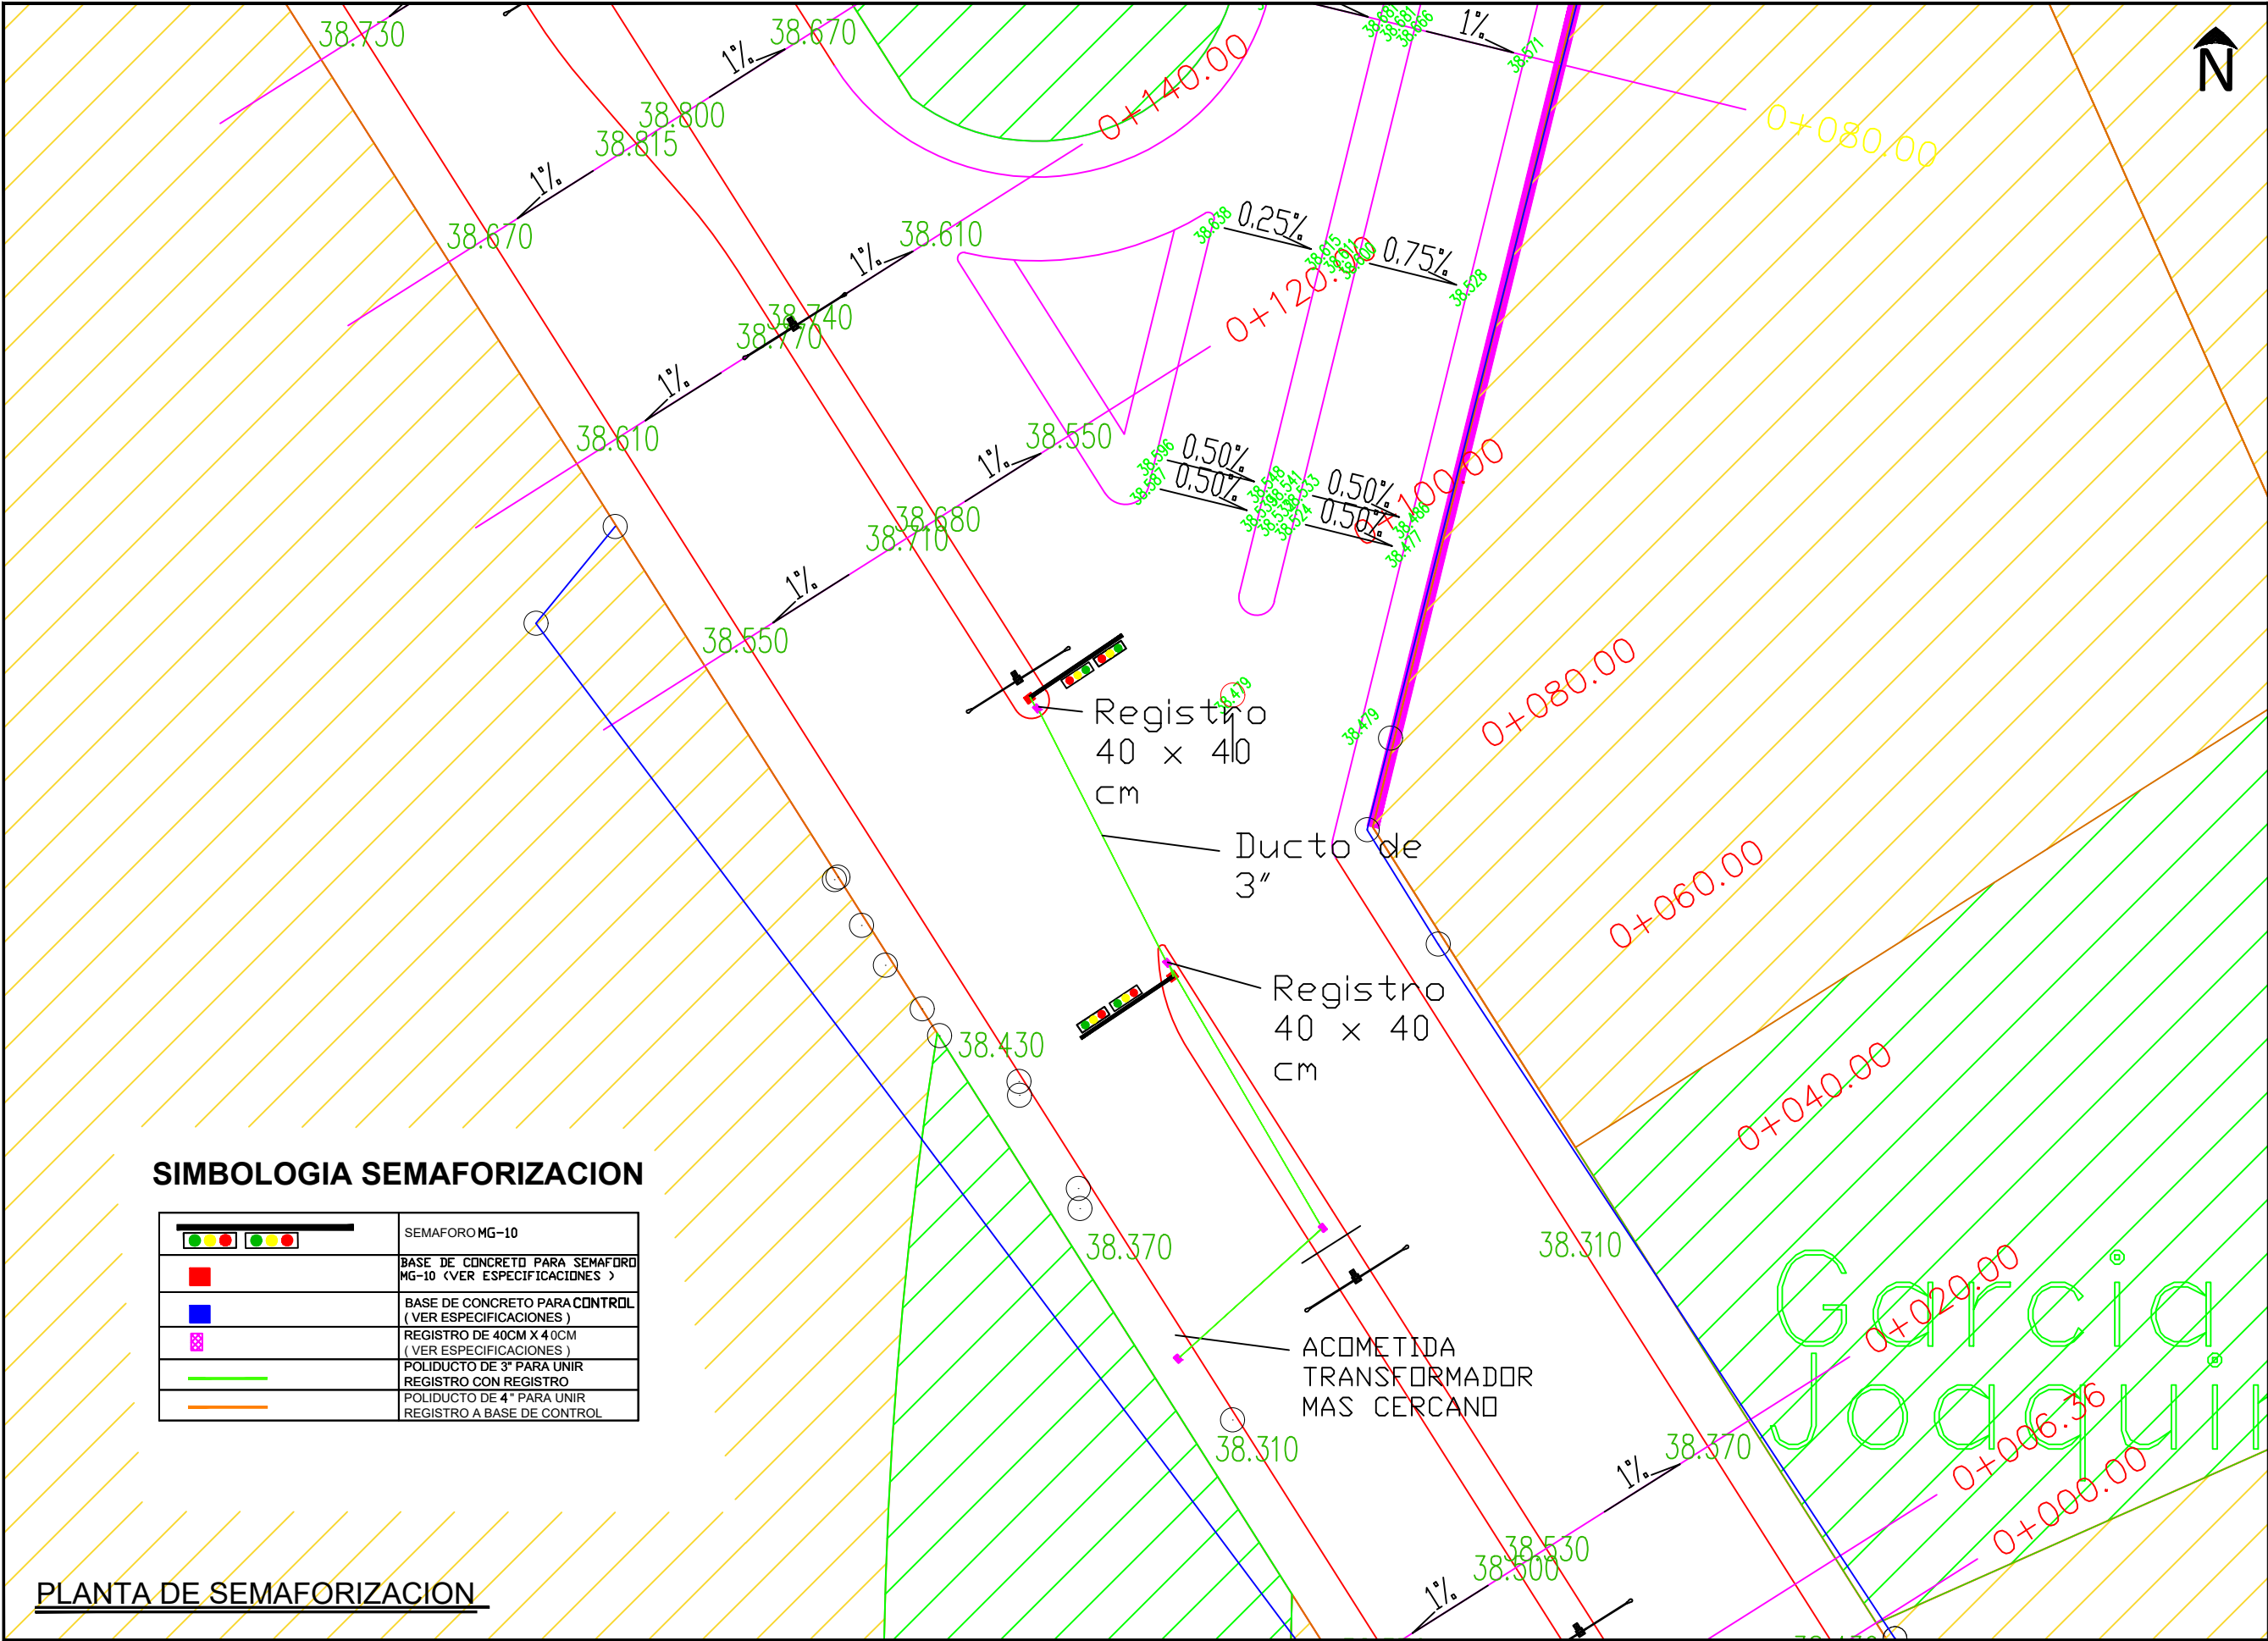

SIMBOLOGIA SEMAFORIZACION

	SEMAFORO MG-10
	BASE DE CONCRETO PARA SEMAFORO MG-10 (VER ESPECIFICACIONES)
	BASE DE CONCRETO PARA CONTROL (VER ESPECIFICACIONES)
	REGISTRO DE 40CM X 40CM (VER ESPECIFICACIONES)
	POLIDUCTO DE 3\"/>
	POLIDUCTO DE 4\"/>

PLANTA DE SEMAFORIZACION



H. AYUNTAMIENTO DE CULIACAN

PROYECTO:
PAVIMENTACION DE BOULEVARD,
PROLONGACION
ENRIQUE SANCHEZ ALONSO,
DESARROLLO URBANO
TRES RIOS.

CULIACAN, SINALOA.

CROQUIS DE LOCALIZACION:



CONTENIDO:
-PLANTA DE SEMAFORIZACION.

OBSERVACIONES:

LIC. JESUS ESTRADA FERREIRO
PRESIDENTE MUNICIPAL

ING. CESAR MANUEL DCHDA SALAZAR
GERENTE MUNICIPAL DE OBRAS Y SERVICIOS PUBLICOS

ING. JAVIER MASCARENO QUIROZ
DIRECTOR DE OBRAS PUBLICAS

ELABORO:

UNIDAD DE EVALUACION TECNICA

REVISO:

UNIDAD DE EVALUACION TECNICA

CLAVE PRESUPUESTO:

PAY108LVDSANCHEZALONSOSECRETAPAS

COORDENADAS GEOGRAFICAS:

24°50'13.8"N, 107°24'07.5"O.

ESCALA:

S/ESC.

FECHA:

NOVIEMBRE 2018

ARCHIVO:

C:\Users\jgironcastaneda\Desktop\BLVD.
PROL. E. SANCHEZ ALONSO

NUMERO DE PLANO:

22 DE 22