



H. AYUNTAMIENTO DE CULIACAN

PROYECTO:

PAVIMENTACION DE BOULEVARD, PROLONGACION ENRIQUE SANCHEZ ALONSO, DESARROLLO URBANO TRES RIOS.

CULIACAN, SINALOA.

CROQUIS DE LOCALIZACION:



CONTENIDO:

-BANCO DE MATERIALES.

OBSERVACIONES:

LIC. JESUS ESTRADA FERREIRO
PRESIDENTE MUNICIPAL.

ING. CESAR MANUEL OCHOA SALAZAR
GERENTE MUNICIPAL DE OBRAS Y SERVICIOS PUBLICOS

ING. JAVIER MASCAREÑO QUIÑONEZ
DIRECTOR DE OBRAS PUBLICAS

ELABORO:
UNIDAD DE EVALUACION TECNICA

REVISO:
UNIDAD DE EVALUACION TECNICA


CLAVE PRESUPUESTO:
PAV118BLVDOSANCHEZALONSOSEC1ETAPA3

COORDENADAS GEOGRAFICAS:
24°50'13.8"N, 107°24'07.5"O.

ESCALA:
S/ESC. FECHA:
NOVIEMBRE 2018

ARCHIVO:
C:\Users\gibran.castaneda\Desktop\BLVD. PROL. E SANCHEZ ALONSO

NUMERO DE PLANO:
3 DE 22

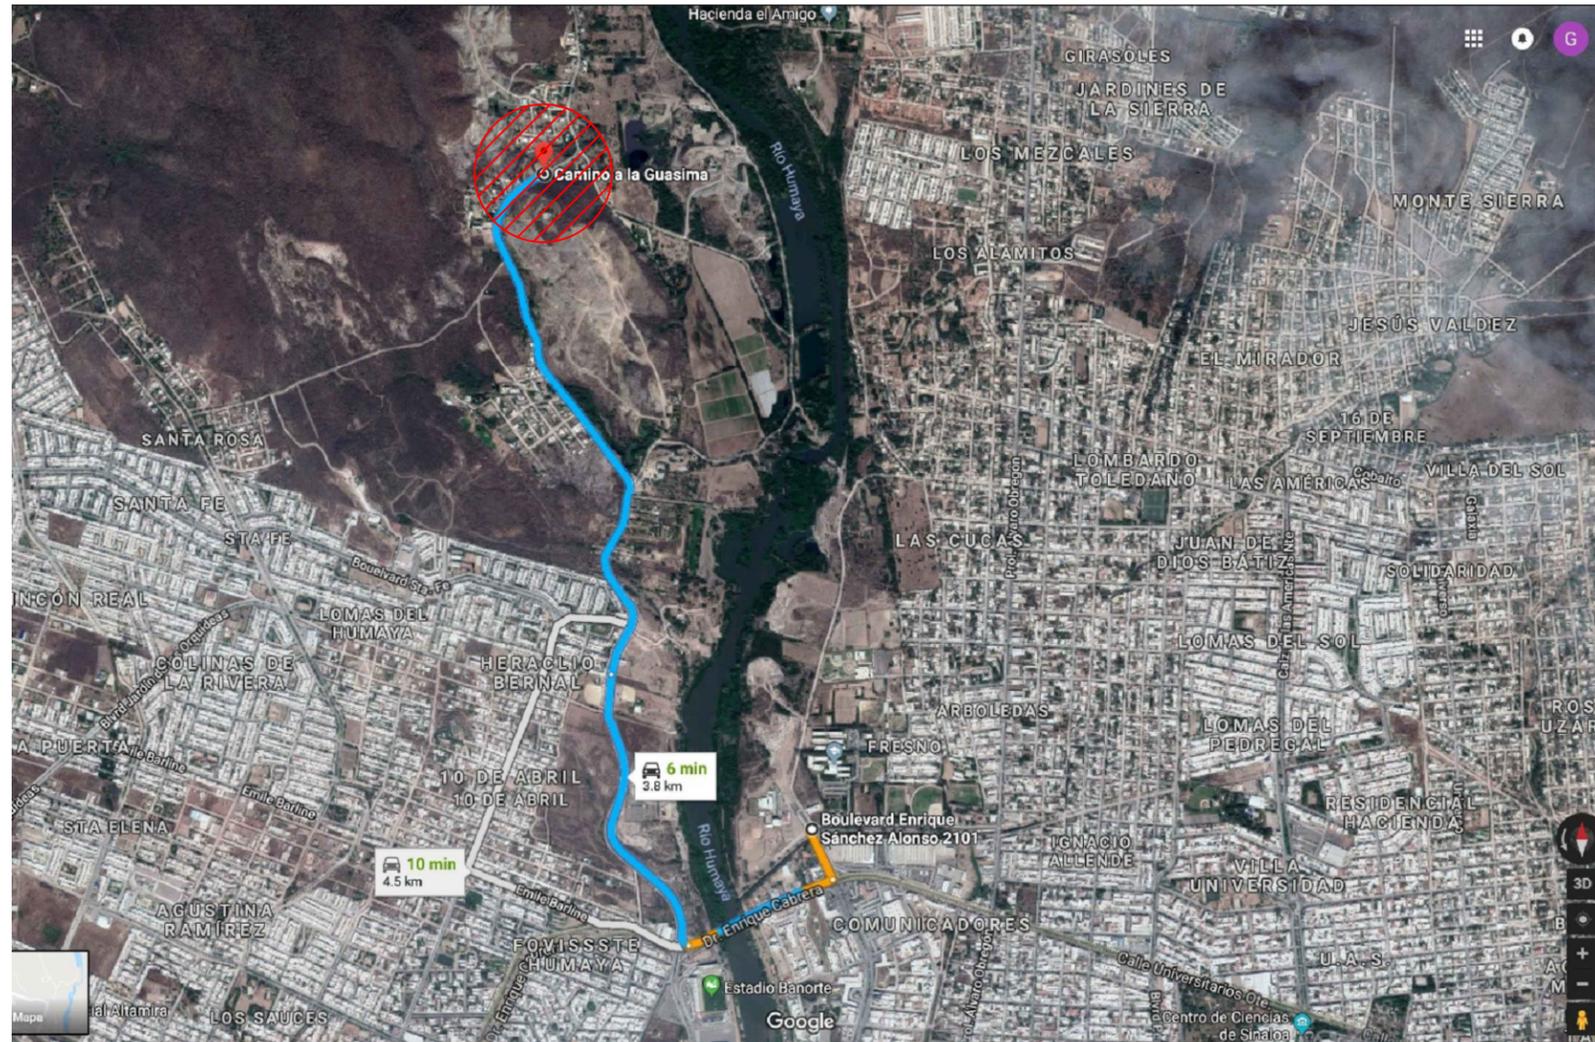

**BANCO DE MATERIALES
6.00 KM.**