



H. AYUNTAMIENTO DE CULIACAN

**PROYECTO:**

PAVIMENTACION DE BOULEVARD, PROLONGACION ENRIQUE SANCHEZ ALONSO, DESARROLLO URBANO TRES RIOS.

CULIACAN, SINALOA.

**CROQUIS DE LOCALIZACION:**



**CONTENIDO:**

-BANCO DE MATERIALES PETREOS.

**OBSERVACIONES:**

LIC. JESUS ESTRADA FERREIRO  
PRESIDENTE MUNICIPAL.

ING. CESAR MANUEL OCHOA SALAZAR  
GERENTE MUNICIPAL DE OBRAS Y SERVICIOS PUBLICOS

ING. JAVIER MASCAREÑO QUIÑONEZ  
DIRECTOR DE OBRAS PUBLICAS

ELABORO:

UNIDAD DE EVALUACION TECNICA

REVISO:

UNIDAD DE EVALUACION TECNICA

CLAVE PRESUPUESTO:

PAV118BLVDOSANCHEZALONSOSEC1ETAPAS

COORDENADAS GEOGRAFICAS:


24°50'13.8"N, 107°24'07.5"O.

ESCALA: S/ESC. FECHA: NOVIEMBRE 2018

ARCHIVO: C:\Users\gibran.castaneda\Desktop\BLVD. PROL. E SANCHEZ ALONSO

NUMERO DE PLANO:

4 DE 22

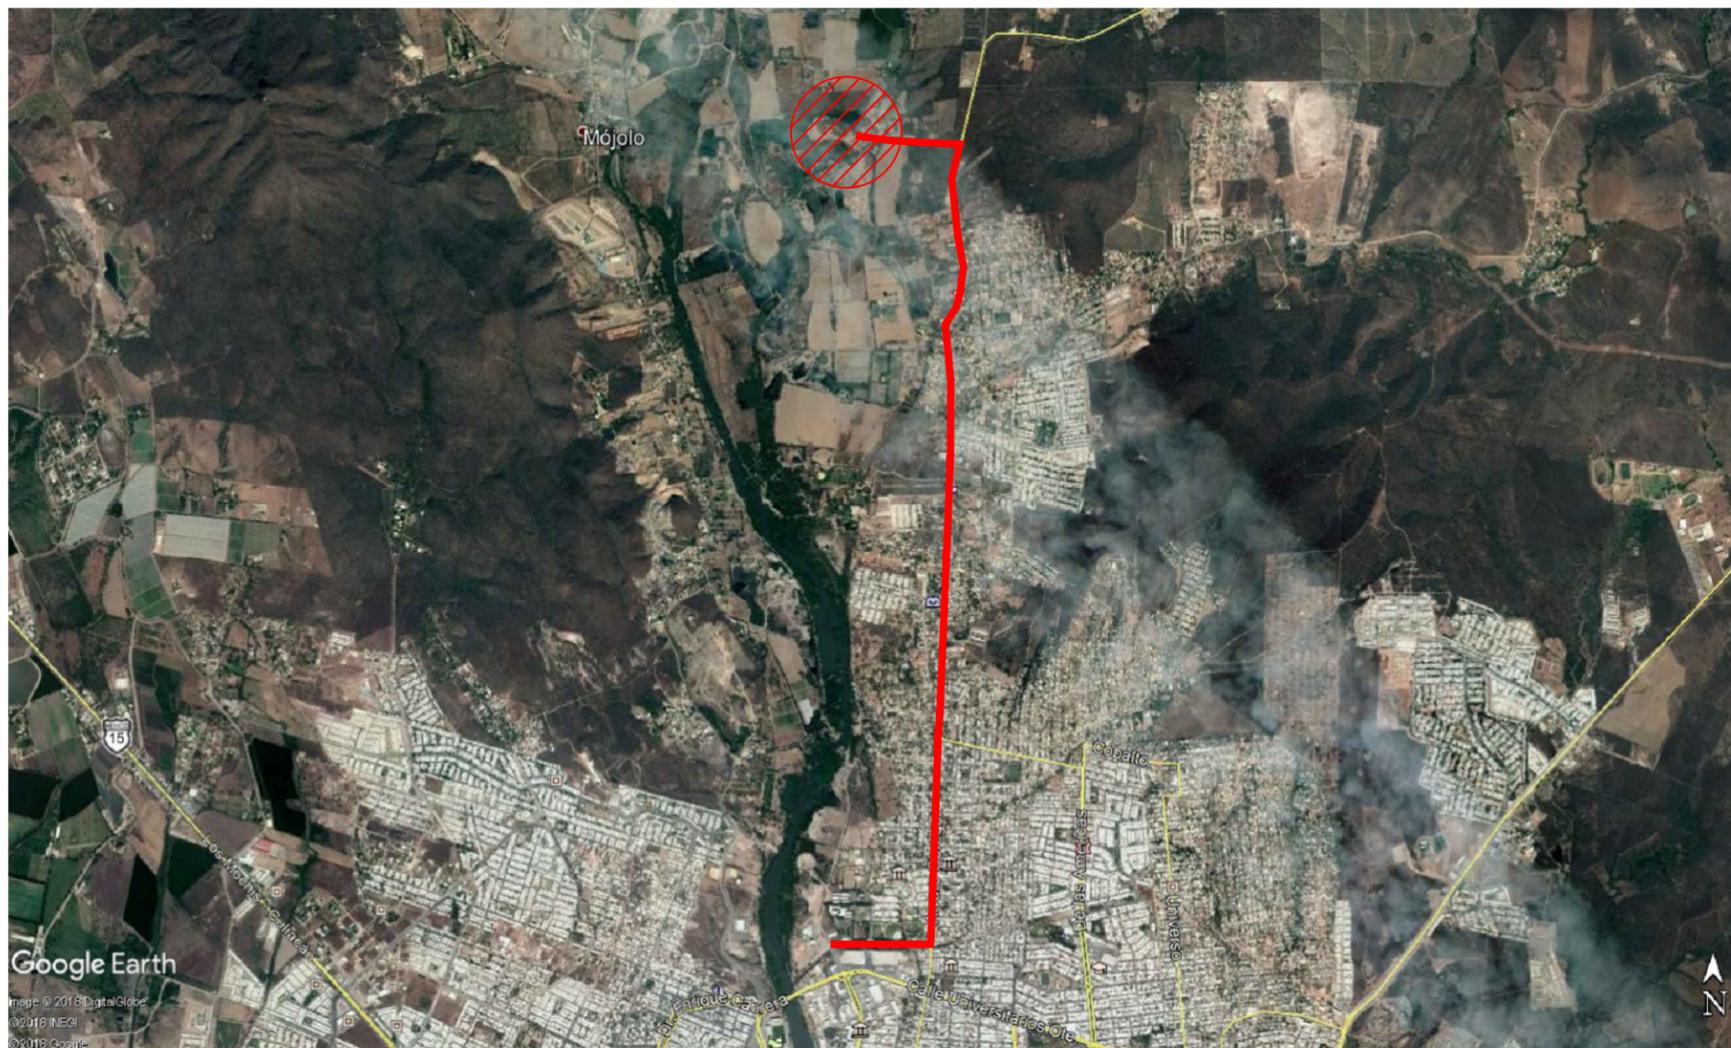

BANCO DE MATERIALES PETREOS.  
10.00 KM.