


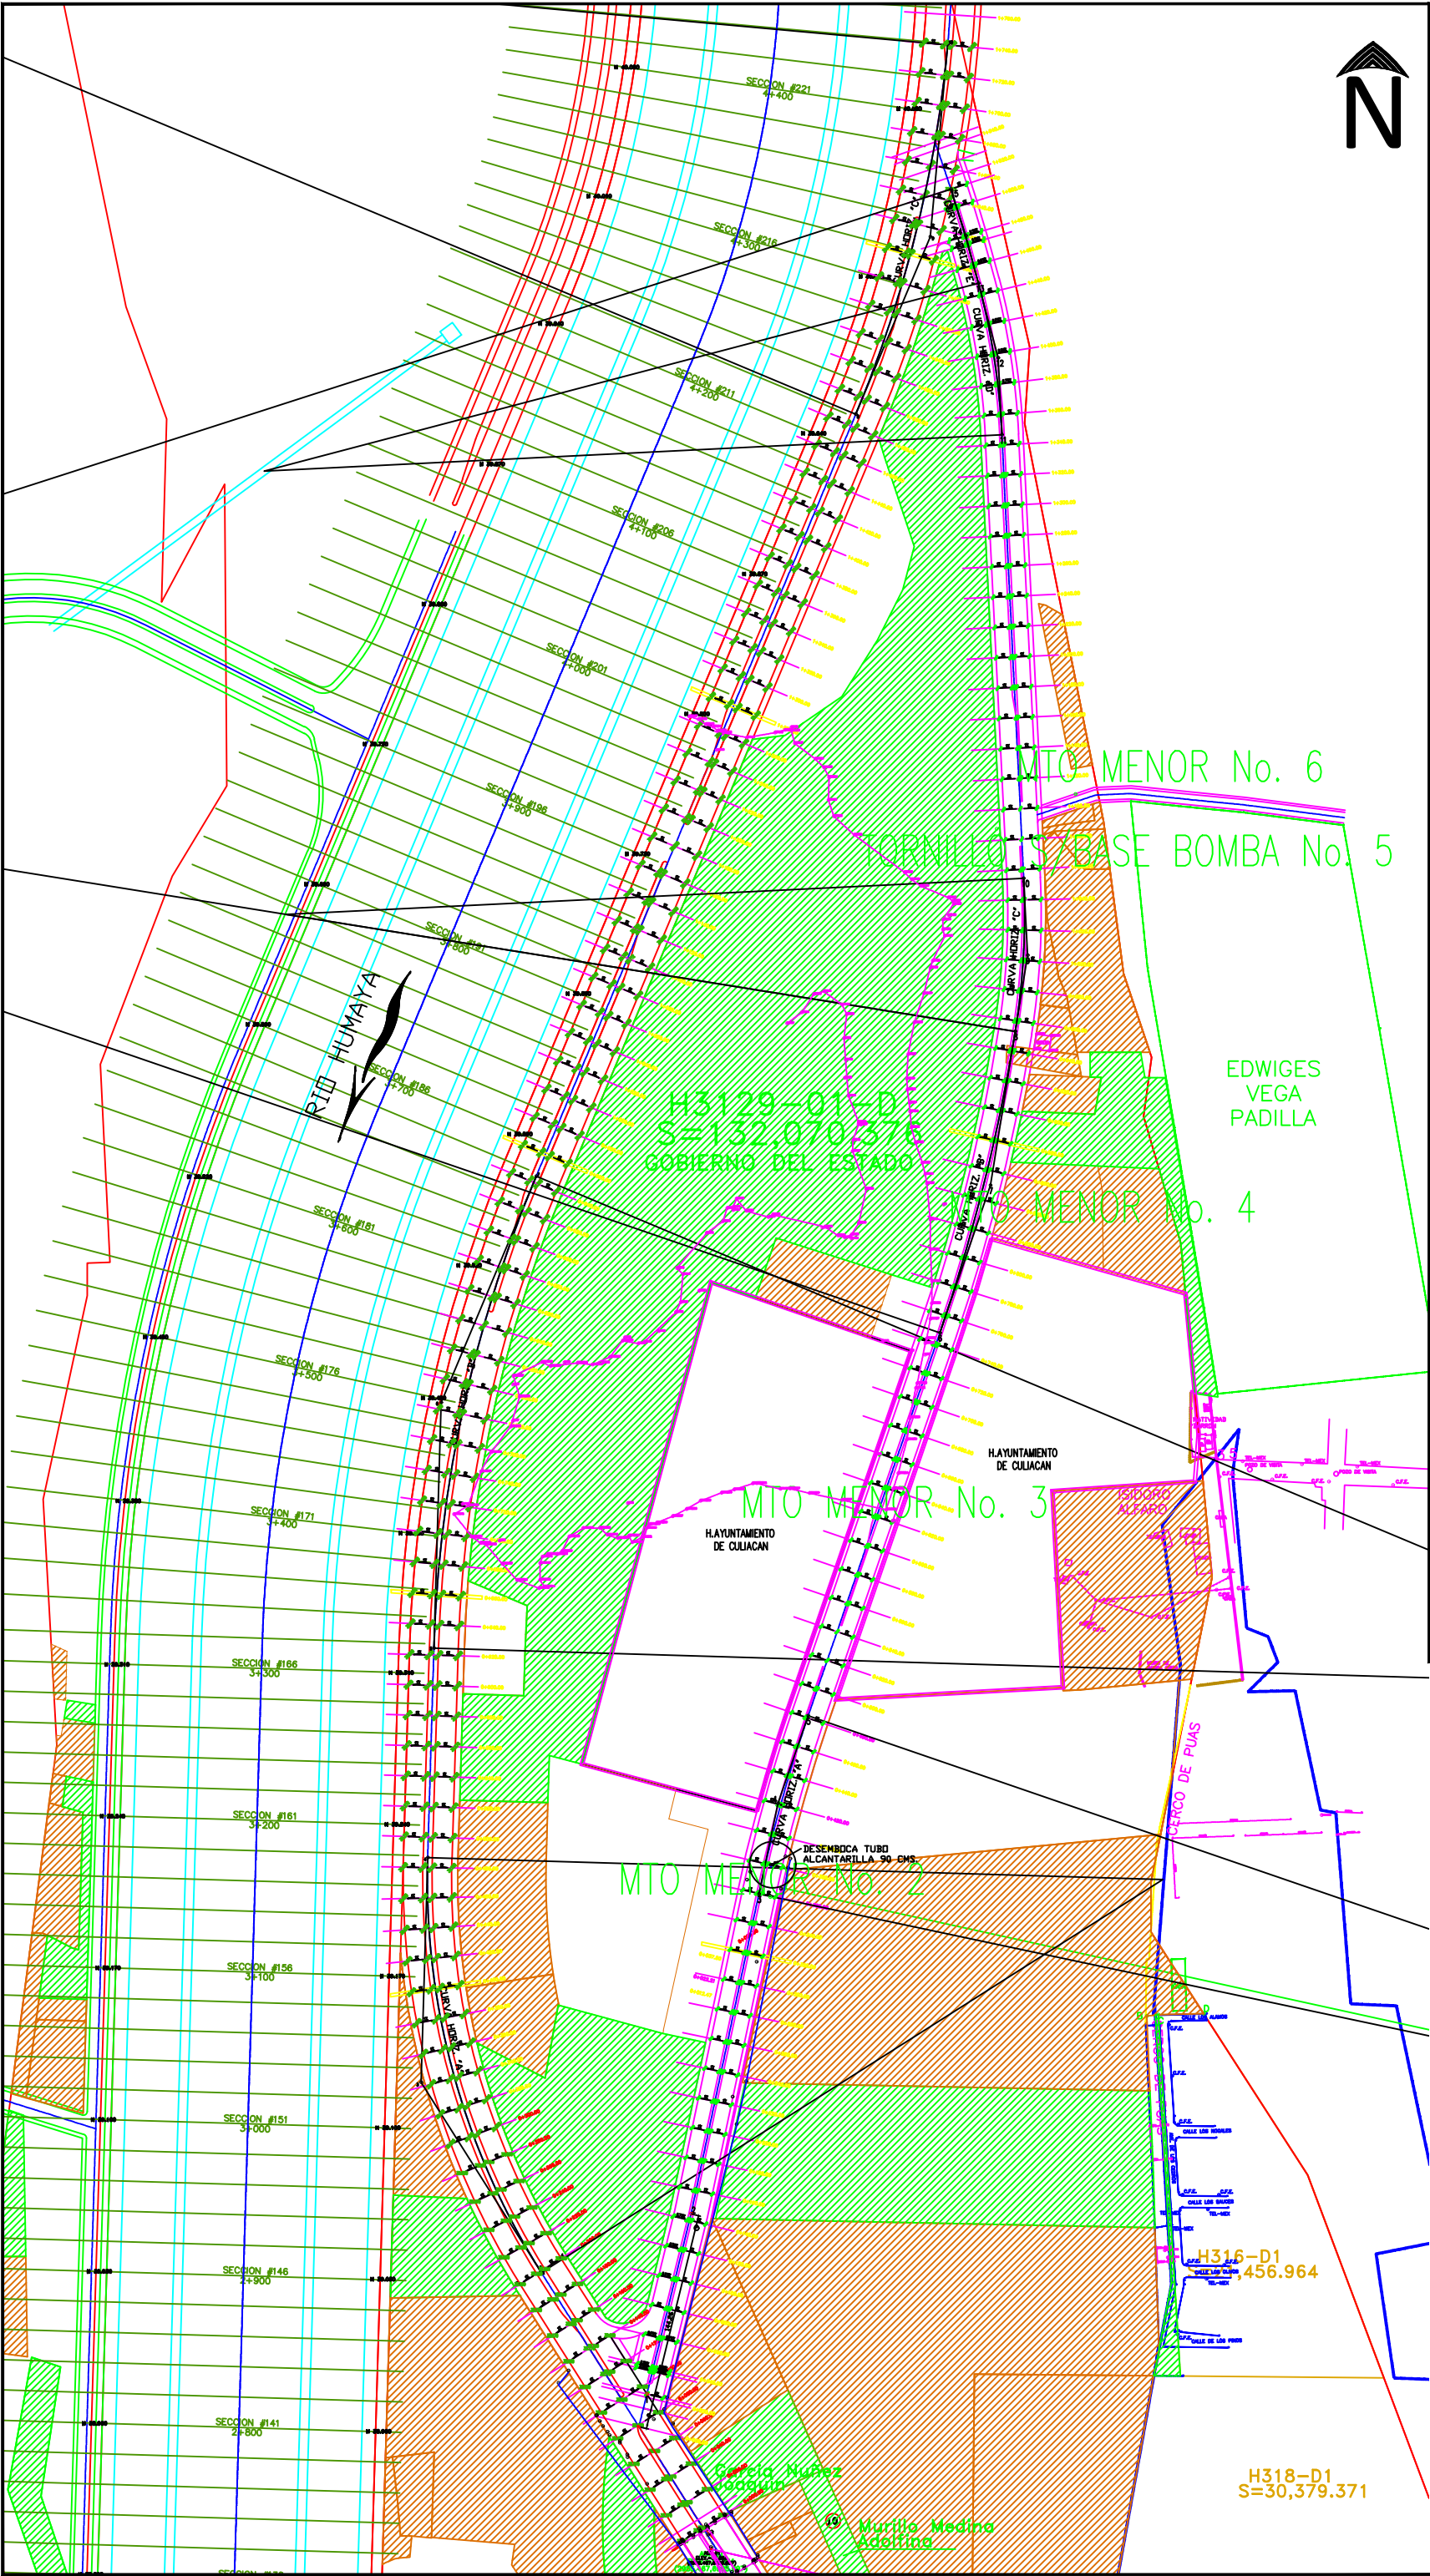

H. AYUNTAMIENTO
DE CULIACAN

PROYECTO:

PAVIMENTACION DE BOULEVARD,
PROLONGACION
ENRIQUE SANCHEZ ALONSO,
DESARROLLO URBANO
TRES RIOS.

CULIACAN, SINALOA.

CROQUIS DE LOCALIZACION:



CONTENIDO:

-PLANTA DE CONJUNTO.

OBSERVACIONES:

LIC. JESUS ESTRADA FERREIRO
PRESIDENTE MUNICIPAL

ING. CESAR MANUEL OCHOA SALAZAR
GERENTE MUNICIPAL DE OBRAS Y SERVICIOS PUBLICOS

ING. JAVIER MASCAREÑO GUINDREZ
DIRECTOR DE OBRAS PUBLICAS

ELABORO:

UNIDAD DE EVALUACION TECNICA

REVISO:

UNIDAD DE EVALUACION TECNICA

CLAVE PRESUPUESTO:

PAV18BLVDSANCHEZALONSOSECIETAPA3

COORDENADAS GEOGRAFICAS:

24°50'13.8"N, 107°24'07.5"W

ESCALA:

S/ESC.

FECHA:

NOVIEMBRE 2018

ARCHIVO:

C:\Users\ghren.castaneda\Desktop\BLVD.
PROL. E SANCHEZ ALONSO

NUMERO DE PLANO:

6 DE 22

MTO. MENOR No. 6

TORNILLO S/BASE BOMBA No. 5

EDWIGES
VEGA
PADILLA

MTO. MENOR No. 4

H3129-01-D
S=132,070.376
GOBIERNO DEL ESTADO

MTO. MENOR No. 3

MTO. MENOR No. 2

H316-D1
S=30,456.964

H318-D1
S=30,379.371

Isidoro Nuñez
Adelino
Murillo Medina