

CUADRO DE CONSTRUCCION									
LADO EST	PV	RUMBO	DISTANCIA	V	COORDENADAS				
					Y	X			
				1	6,999.6246	2,950.2477			
1	2	N 32°18'35.44" W	199.105	2	7,167.9024	2,843.8264			
2	3	N 32°18'35.44" W	148.056	3	7,293.0351	2,764.6906			
3	4	N 01°42'29.02" E	148.056	4	7,441.0257	2,769.1037			
4	5	N 01°42'29.02" E	138.109	5	7,579.0736	2,773.2204			
5	6	N 01°42'29.02" E	161.715	6	7,740.7163	2,778.0406			
6	7	N 22°44'12.85" E	161.715	7	7,889.8640	2,840.5433			
7	8	N 22°44'12.85" E	544.059	8	8,391.6436	3,050.8221			
8	9	N 22°44'12.85" E	126.776	9	8,508.5674	3,099.8209			
9	10	N 05°13'22.06" E	126.776	10	8,634.8166	3,111.3611			

CURVA HOR. "A"
RA=484.000 M.
DEF.=34°01'04"
g=2°22'04"
LC=287.339 M.
ST=148.056 M
C=20.000

CURVA HOR. "B"
RA=871.310 M.
DEF.=21°01'44"
g=1°18'55"
LC=319.763 M.
ST=161.715 M
C=20.000

CURVA HOR. "C"
RA=823.000 M.
DEF.=17°30'51"
g=1°23'33"
LC=251.550 M.
ST=126.776 M
C=20.000



TORNILLO S/BASE BOMBA No. 5
ELEV.=37.297
(3143.501,8118.578)

MTO MENOR No. 6
ELEV.=37.572
(3195.260,8141.506)

MTO MENOR No. 2
ELEV.=36.249
(2994.512,7414.974)

MTO MENOR No. 3
ELEV.=36.624
(3074.959,7662.880)

MTO MENOR No. 4
ELEV.=36.636
(3108.653,7871.235)

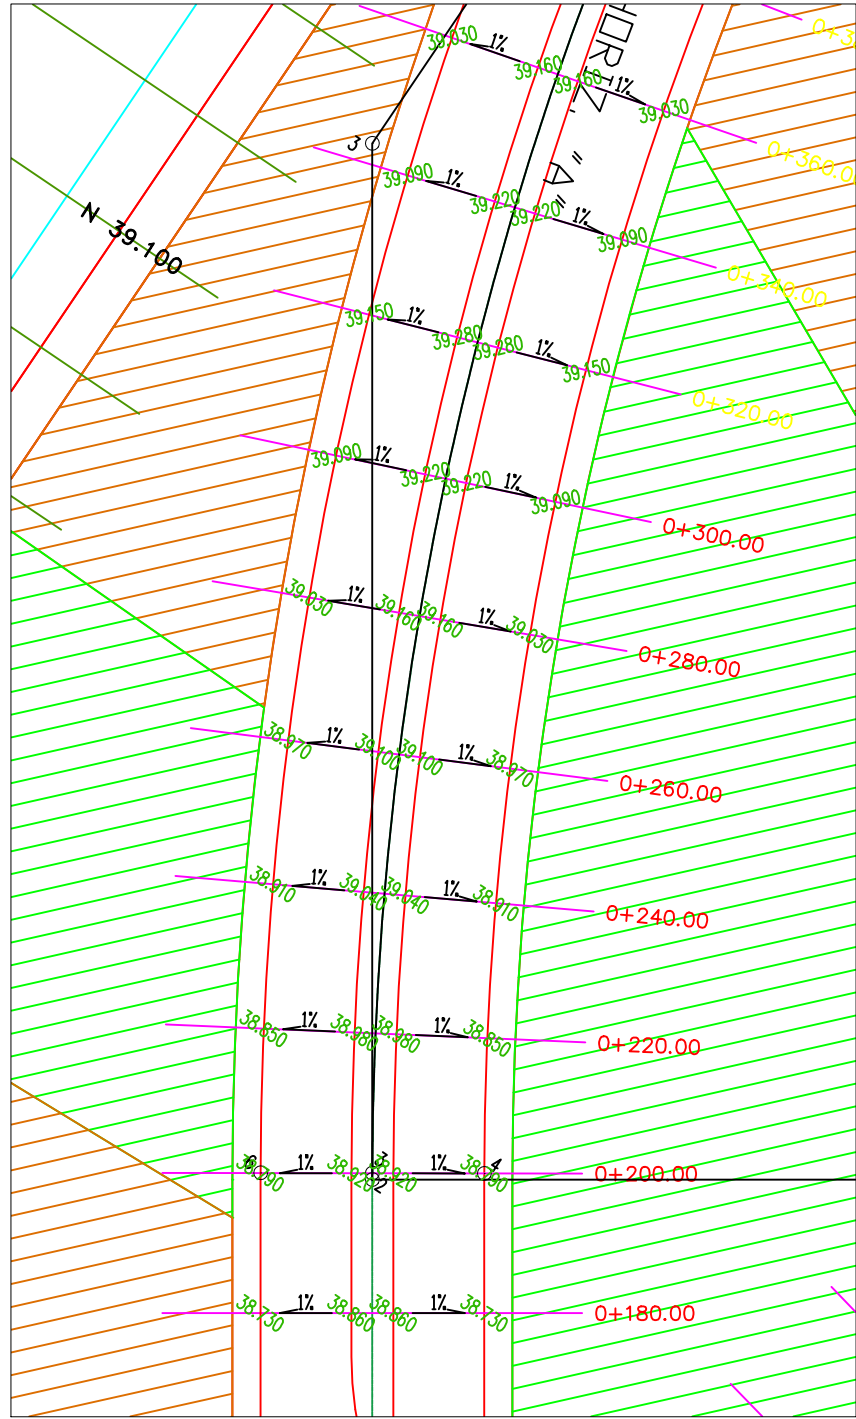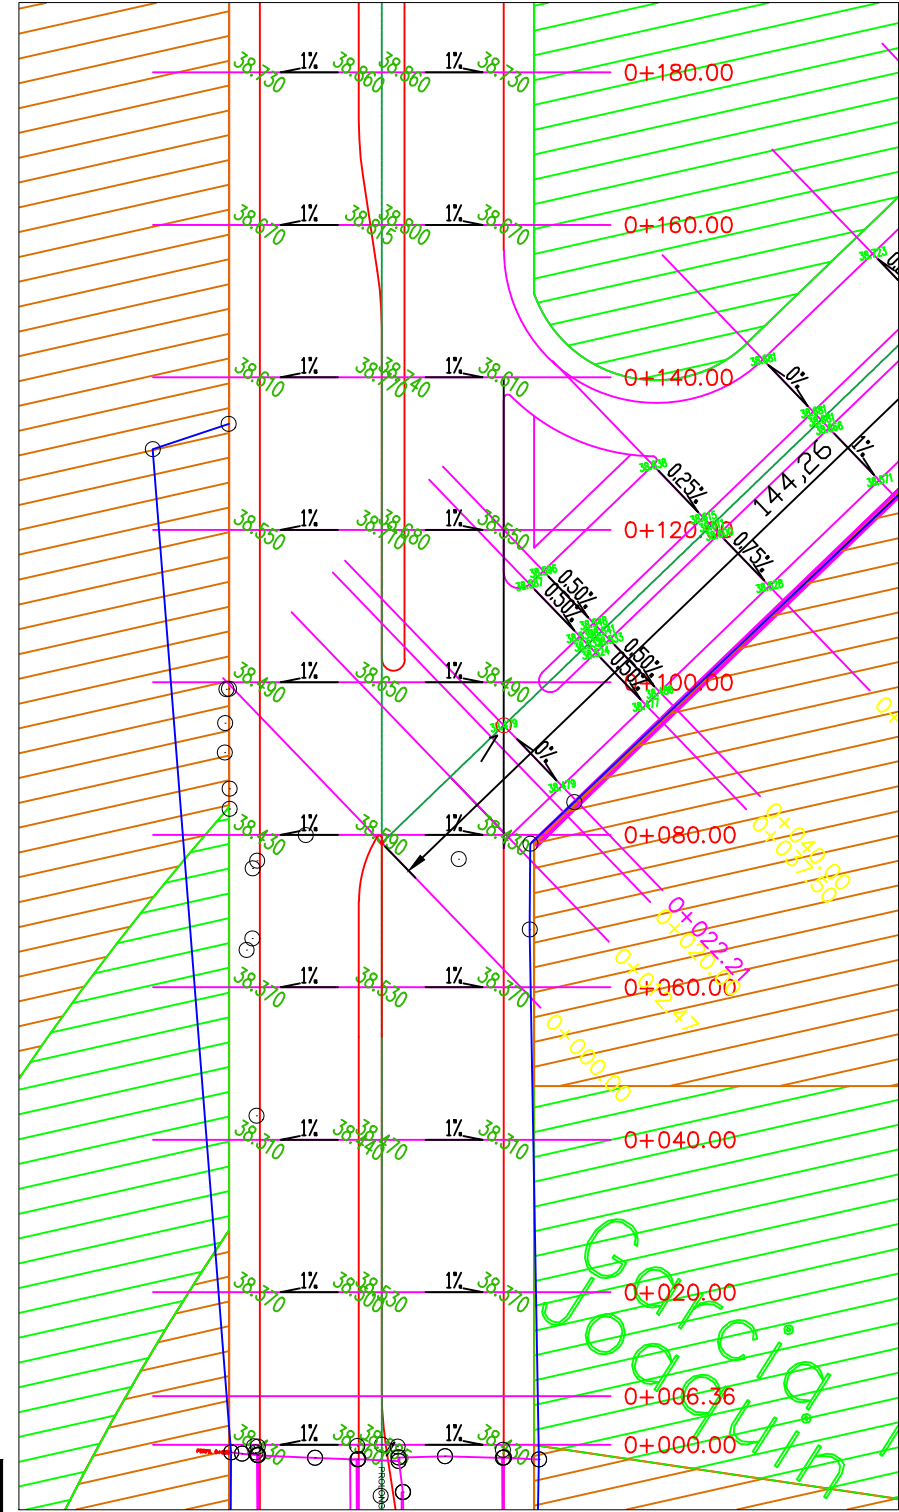

H. AYUNTAMIENTO
DE CULIACAN

PROYECTO:

PAVIMENTACION DE BOULEVARD,
PROLONGACION
ENRIQUE SANCHEZ ALONSO,
DESARROLLO URBANO,
TRES RIOS.

CULIACAN, SINALOA.

CROQUIS DE LOCALIZACION:



CONTENIDO:

-PLANTA DE CONJUNTO.

OBSERVACIONES:

LIC. JESUS ESTRADA FERREIRO
PRESIDENTE MUNICIPAL

ING. CESAR MANUEL OCHOA SALAZAR
GERENTE MUNICIPAL DE OBRAS Y SERVICIOS PUBLICOS

ING. JAVIER MASCARENO GUINDONEZ
DIRECTOR DE OBRAS PUBLICAS

ELABORO:

UNIDAD DE EVALUACION TECNICA

REVISO:

UNIDAD DE EVALUACION TECNICA

CLAVE PRESUPUESTO:

PAV18BLVZSANCHEZALONSOSECRETAPAS

COORDENADAS GEOGRAFICAS:

24°50'13.8"N, 107°24'07.5"W

ESCALA:

S/ESC.

FECHA:

NOVIEMBRE 2018

ARCHIVO:

C:\Users\lgbrancastaneda\Desktop\BLVZ
PROL. E SANCHEZ ALONSO

NUMERO DE PLANO:

7 DE 22