



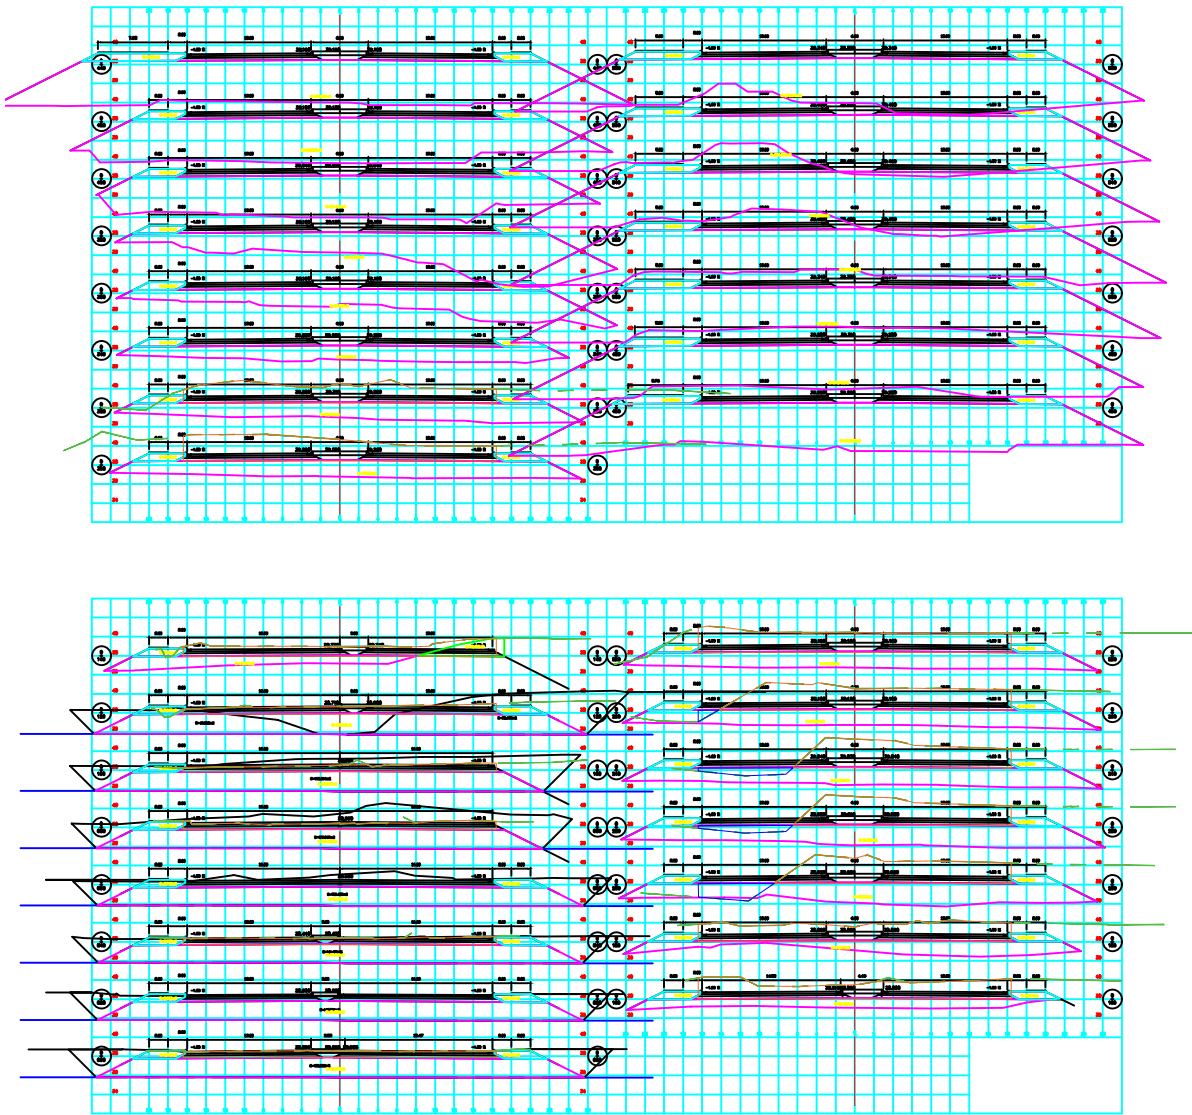

LOCALICACION

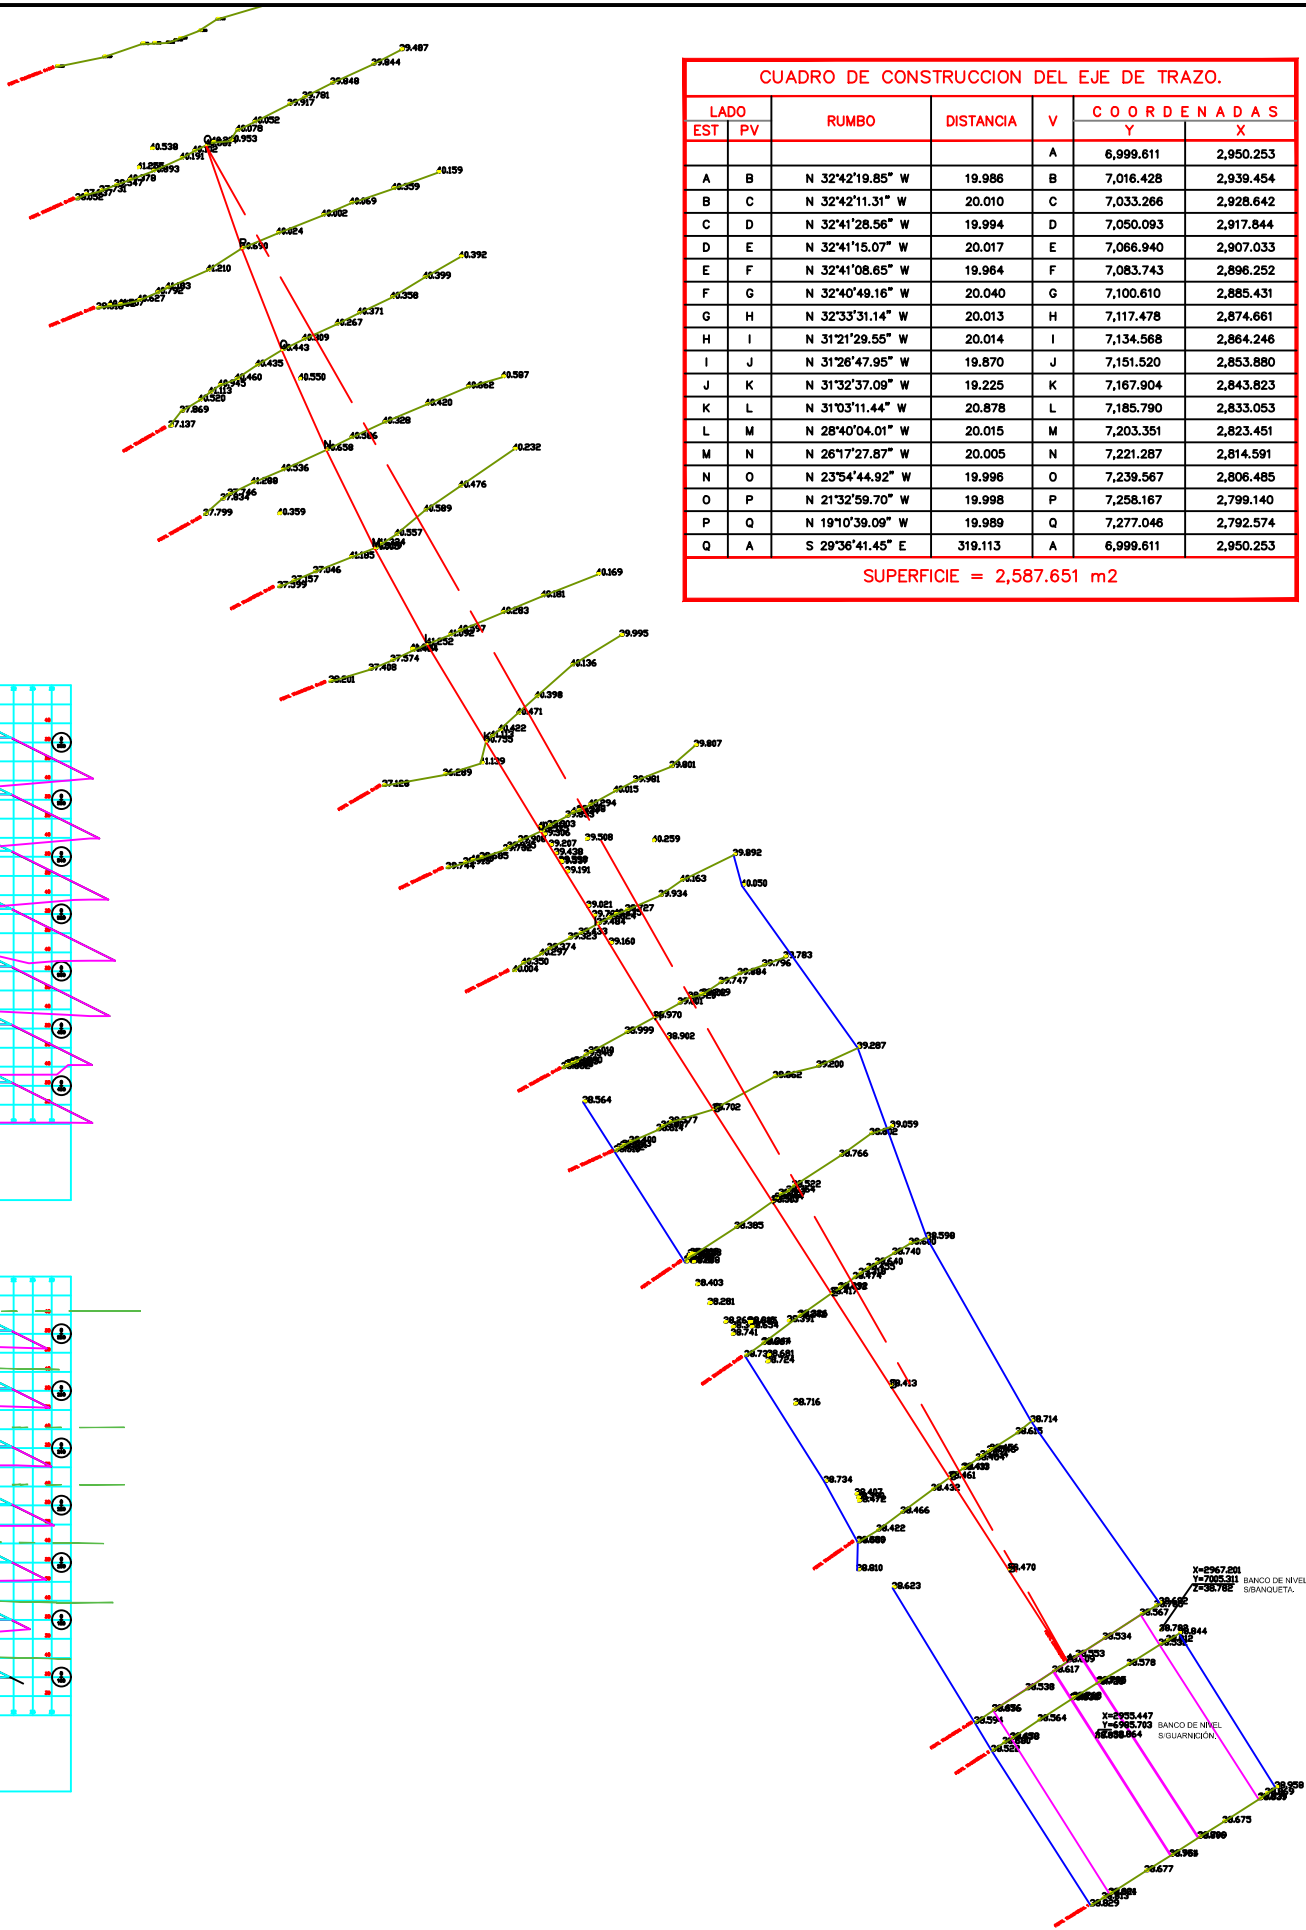

PLANTA TOPOGRAFICA



CUADRO DE CONSTRUCCION DEL EJE DE TRAZO.						
LADO	EST	PV	RUMBO	DISTANCIA	V	COORDENADAS
						Y X
A	B		N 32°42'19.85" W	19.986	A	6,999.611 2,950.253
B	C		N 32°42'11.31" W	20.010	C	7,016.428 2,939.454
C	D		N 32°41'28.56" W	19.994	D	7,050.093 2,917.844
D	E		N 32°41'15.07" W	20.017	E	7,066.940 2,907.033
E	F		N 32°41'08.65" W	19.964	F	7,083.743 2,896.252
F	G		N 32°40'49.16" W	20.040	G	7,100.610 2,885.431
G	H		N 32°33'31.14" W	20.013	H	7,117.478 2,874.661
H	I		N 31°21'29.55" W	20.014	I	7,134.568 2,864.246
I	J		N 31°26'47.95" W	19.870	J	7,151.520 2,853.880
J	K		N 31°32'37.09" W	19.225	K	7,167.904 2,843.823
K	L		N 31°03'11.44" W	20.878	L	7,185.790 2,833.053
L	M		N 28°40'04.01" W	20.015	M	7,203.351 2,823.451
M	N		N 26°17'27.87" W	20.005	N	7,221.287 2,814.591
N	O		N 23°54'44.92" W	19.996	O	7,239.567 2,806.485
O	P		N 21°32'59.70" W	19.998	P	7,258.167 2,799.140
P	Q		N 19°10'39.09" W	19.989	Q	7,277.046 2,792.574
Q	A		S 29°36'41.45" E	319.113	A	6,999.611 2,950.253

SUPERFICIE = 2,587.651 m2



H. AYUNTAMIENTO
DE CULIACAN

PROYECTO:

PAVIMENTACION DE BOULEVARD,
PROLONGACION
ENRIQUE SANCHEZ ALONSO,
DESARROLLO URBANO
TRES RIOS.

CULIACAN, SINALOA.

CROQUIS DE LOCALIZACION:



CONTENIDO:

-PLANTA TOPOGRAFICA.

OBSERVACIONES:

LIC. JESUS ESTRADA FERREIRO
PRESIDENTE MUNICIPAL

ING. CESAR MANUEL DCHOA SALAZAR
GERENTE MUNICIPAL DE OBRAS Y SERVICIOS PUBLICOS

ING. JAVIER MASCAREÑO QUIRINEZ
DIRECTOR DE OBRAS PUBLICAS

ELABORO:

UNIDAD DE EVALUACION TECNICA

REVISO:

UNIDAD DE EVALUACION TECNICA

CLAVE PRESUPUESTO:

COORDENADAS GEOGRAFICAS:

24°50'13.8"N, 107°24'07.5"W

ESCALA:

S/ESC.

FECHA:

2018

ARCHIVO:

C:\Users\alfonso\Documents\Desktop\BLVB.
PROL. E. SANCHEZ ALONSO

NUMERO DE PLANO:

8 DE 22