


	ELEVACION		ESPESOR	
	TERRENO	SUBRASANTE	CORTE	TERRAPLEN
0+000.00	38.590	38.590	0.000	
0+020.00	38.357	38.530		0.173
0+040.00	38.388	38.470		0.082
0+060.00	39.080	38.530	0.550	
0+080.00	39.448	38.590	0.858	
0+100.00	39.196	38.650	0.546	
0+120.00	35.766	38.710		2.944
0+140.00	37.196	38.770		1.574
0+160.00	37.083	38.830		1.747
0+180.00	37.117	38.890		1.773
0+200.00	36.111	38.950		2.839
0+220.00	36.144	39.010		2.866
0+240.00	36.460	39.070		2.610
0+260.00	36.744	39.130		2.386
0+280.00	36.755	39.190		2.435
0+300.00	36.773	39.250		2.477
0+320.00	36.990	39.310		2.320

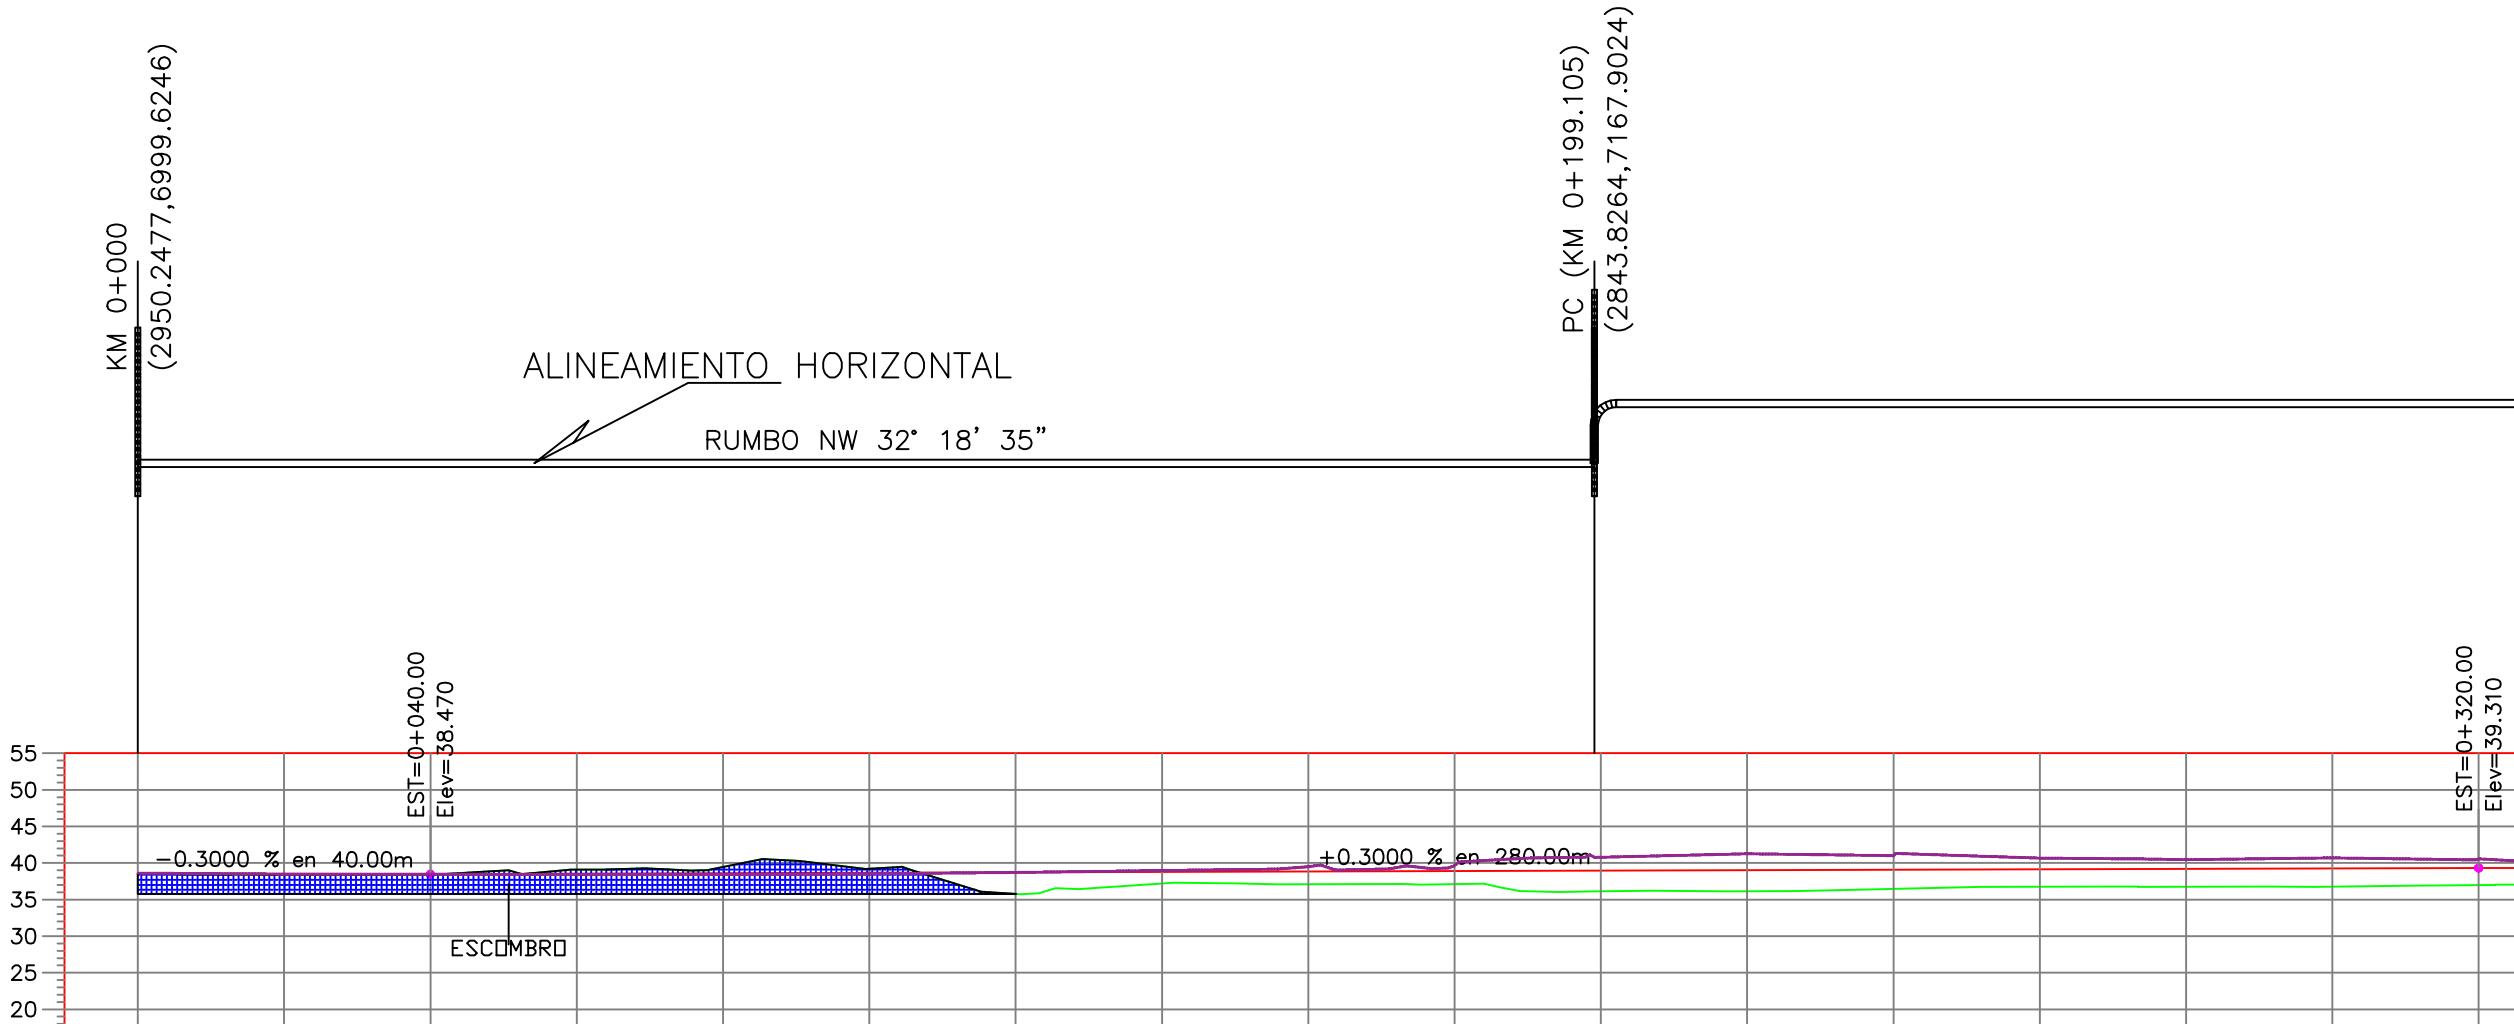

PERFIL LONGITUDINAL BLVD. SANCHEZ ALONSO
ESCALA HORIZONTAL 1 : 1000
ESCALA VERTICAL 1 : 1000



H. AYUNTAMIENTO
DE CULIACAN

PROYECTO:
PAVIMENTACION DE BOULEVARD,
PROLONGACION
ENRIQUE SANCHEZ ALONSO,
DESARROLLO URBANO
TRES RIOS.

CULIACAN, SINALOA.

CROQUIS DE LOCALIZACION:


CONTENIDO:
-PERFIL LONGITUDINAL.

OBSERVACIONES:

LIC. JESUS ESTRADA FERREIRO
PRESIDENTE MUNICIPAL.

ING. CESAR MANUEL DCHOA SALAZAR
GERENTE MUNICIPAL DE OBRAS Y SERVICIOS PUBLICOS

ING. JAVIER MASCAREÑO QUIRÓNEZ
DIRECTOR DE OBRAS PUBLICAS

ELABORO:
UNIDAD DE EVALUACION TECNICA

REVISO:
UNIDAD DE EVALUACION TECNICA

CLAVE PRESUPUESTO:
PAV18BLVSANCHEZALONSOSECIETAP3

COORDENADAS GEOGRAFICAS:
24°50'13.8"N, 107°24'07.5"W.

ESCALA:
S/ESC.

FECHA:
NOVIEMBRE 2018

ARCHIVO:
D:\Users\gloriamcastaneda\Desktop\BLVD.
PROL. E SANCHEZ ALONSO

NUMERO DE PLANO:
9 DE 22