



H. AYUNTAMIENTO
DE CULIACAN

Proyecto:
MUSEO CAÑERO AZUCARERO DEL
INGENIO DE COSTA RICA, UBICADO
EN LA CABECERA DE LA
SINDICATURA DE COSTA RICA.

CULIACAN, SINALOA.

CONTENIDO:
PLANTA DE ACABADOS EN PISOS



OBSERVACIONES:



LIC. JESUS ESTRADA FERREIRO
PRESIDENTE MUNICIPAL

ING. CESAR MANUEL OCHOA SALAZAR
GERENTE MPAL.DE OBRAS Y SERVICIOS PUBLICOS

ING. JAVIER MASCAREÑO QUIÑÓNEZ
DIRECTOR DE OBRAS PUBLICAS

ELABORO:
ARQ. PEDRO ALBERTO PICOS CAMACHO

REVISO:
UNIDAD DE EVALUACION TECNICA

COORDENADAS GEOGRAFICAS:
24°35'24.81"N 107°23'25.47"O


ESCALA:
INDICADA

FECHA:
2019

ARCHIVO:

CLAVE DE PRESUPUESTO:
MUSEIAZUCARCOSTARICA

NÚMERO DE PLANO:
25 DE 39

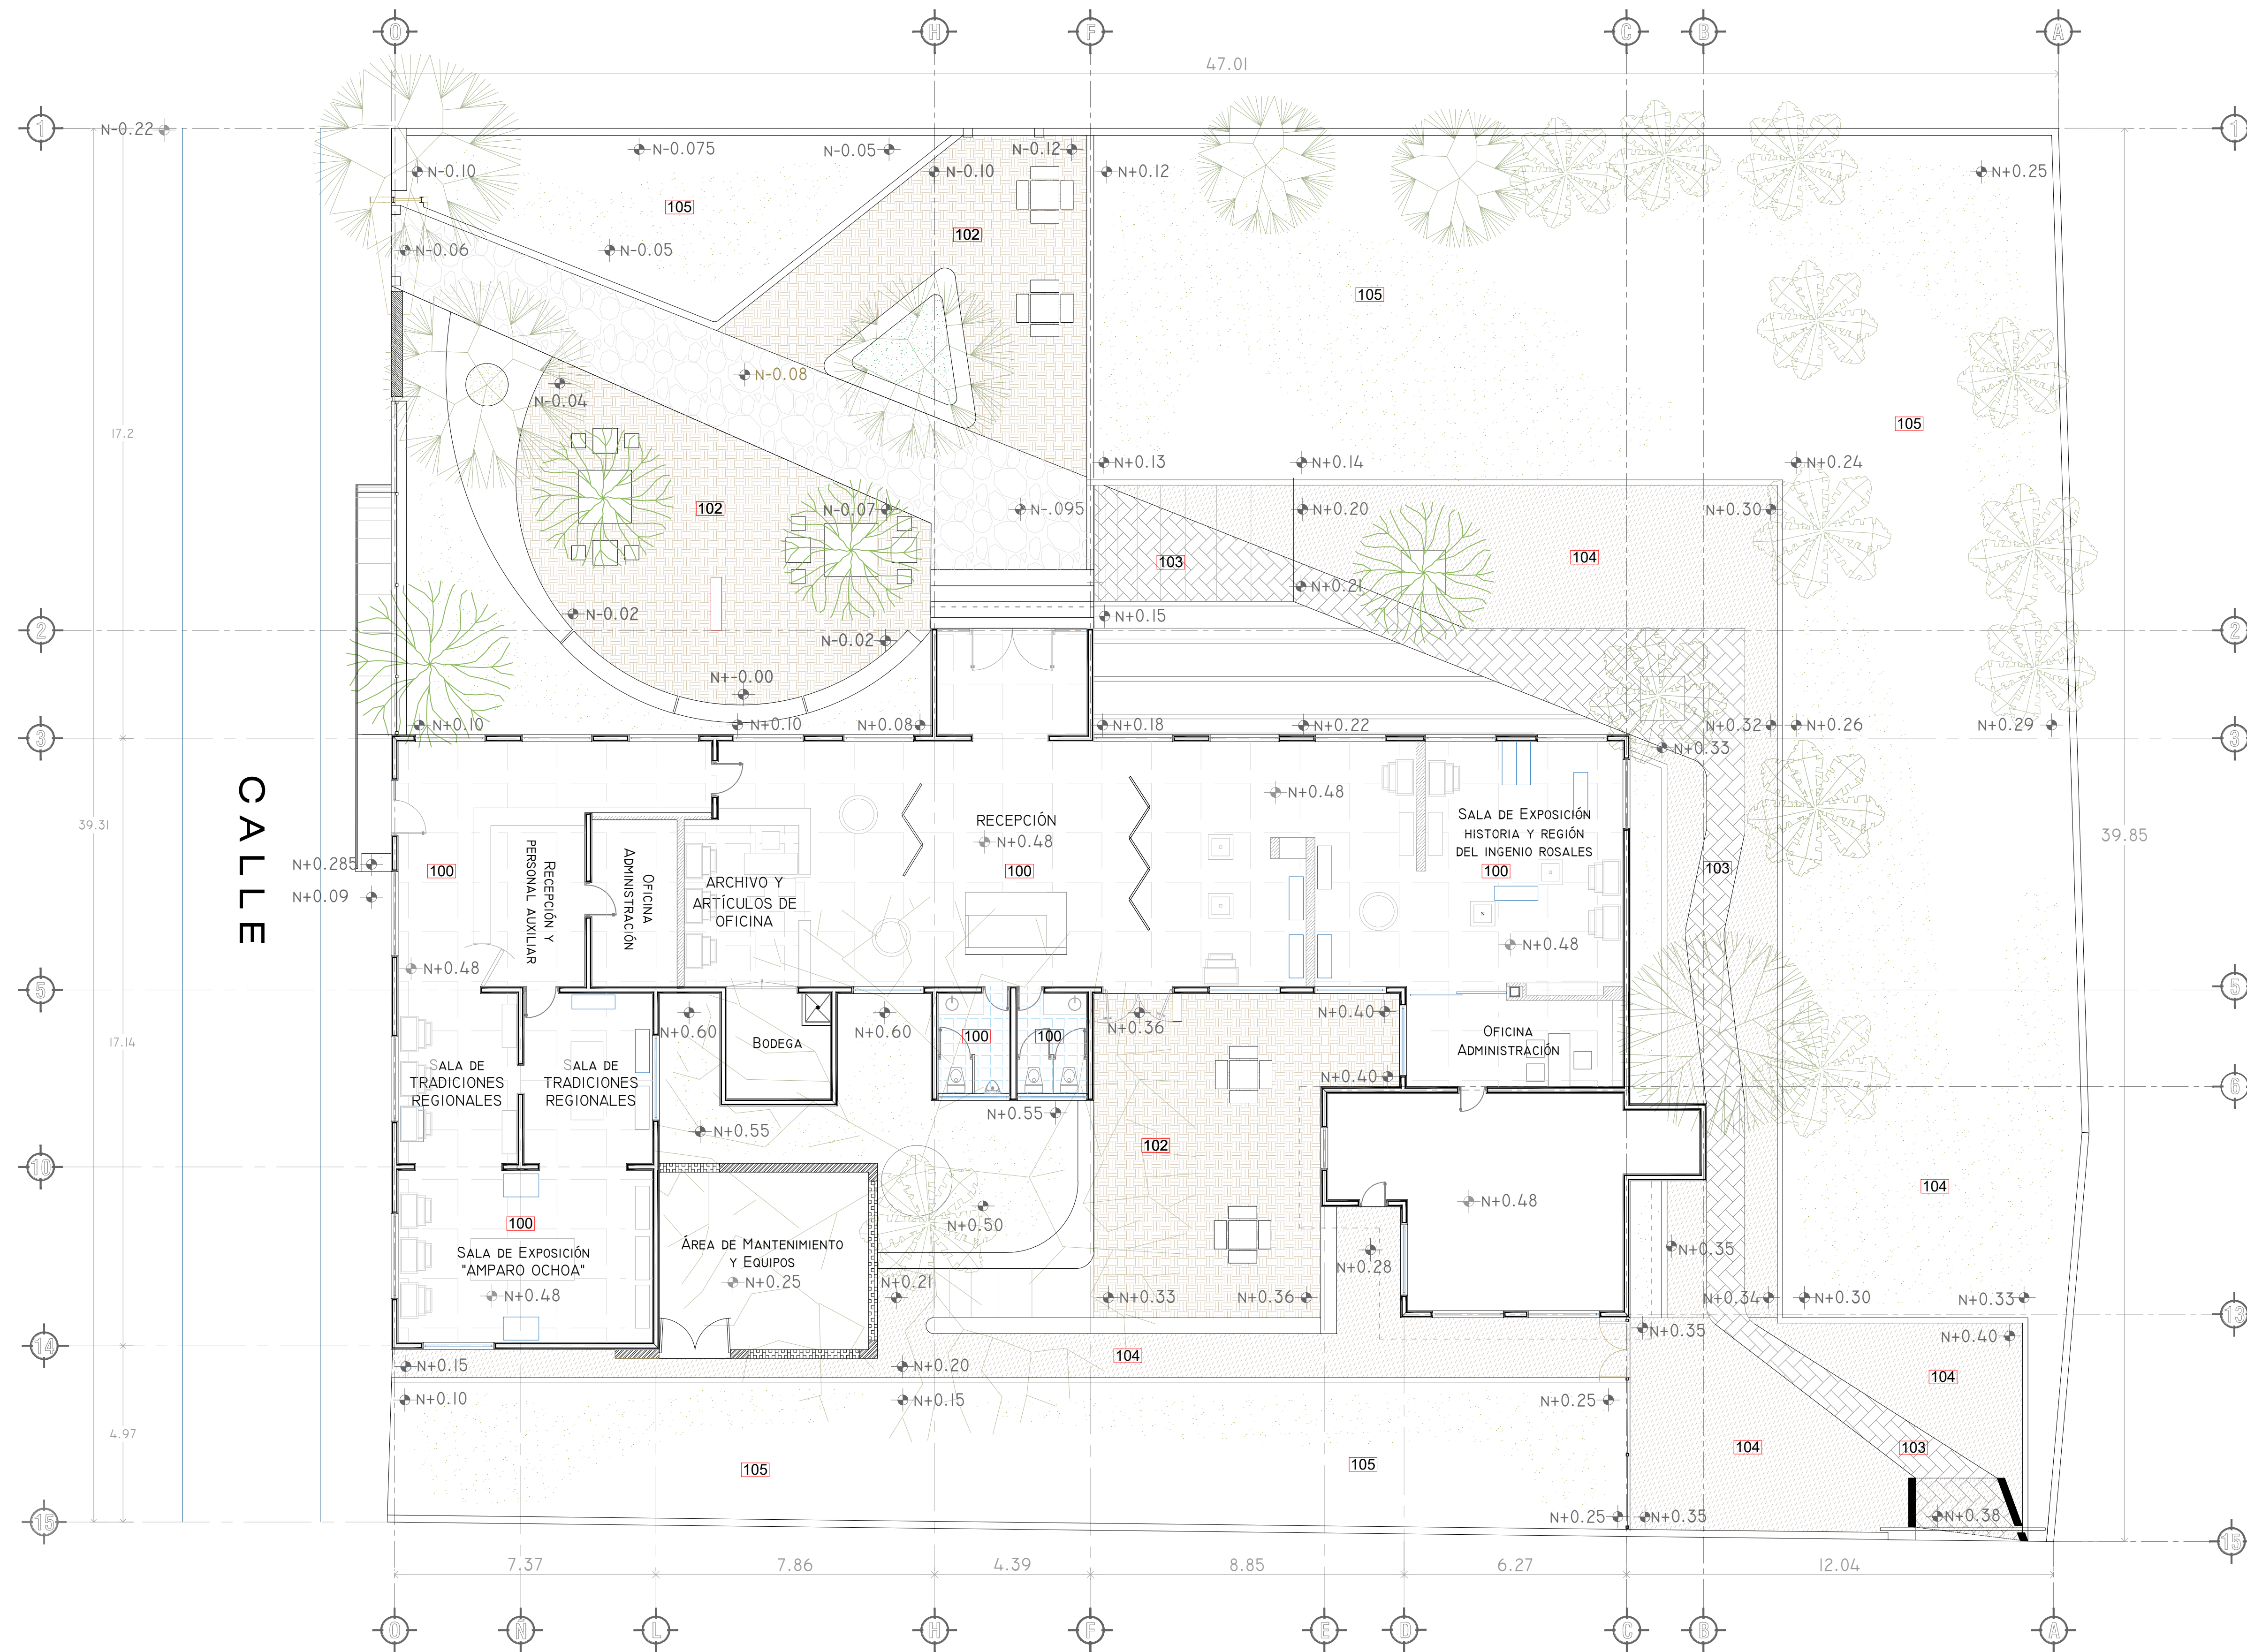

ESPECIFICACIONES	
100	Piso Porcelánico "Shanghai Write" 60 x 60 cm, estilo mármol, color blanco. Marca: Inter ceramic.
101	Piso Porcelánico "Geologic Cliff Gold" 60 x 60 cm, estilo piedra, color blanco. Marca: Inter ceramic.
102	Adoquin Biscelado modelo "Decorcreto", patrón de colocación tipo holandes 8x16 16x16 24x16, color café y negro. Marca: SuperBlock.
103	Tabique recosido 26 x 13 x 6 cm, acabado aparente.
104	Firme de Concreto, acabado Oxidado, color Trigo Dorado.
105	Pasto Bermuda.