


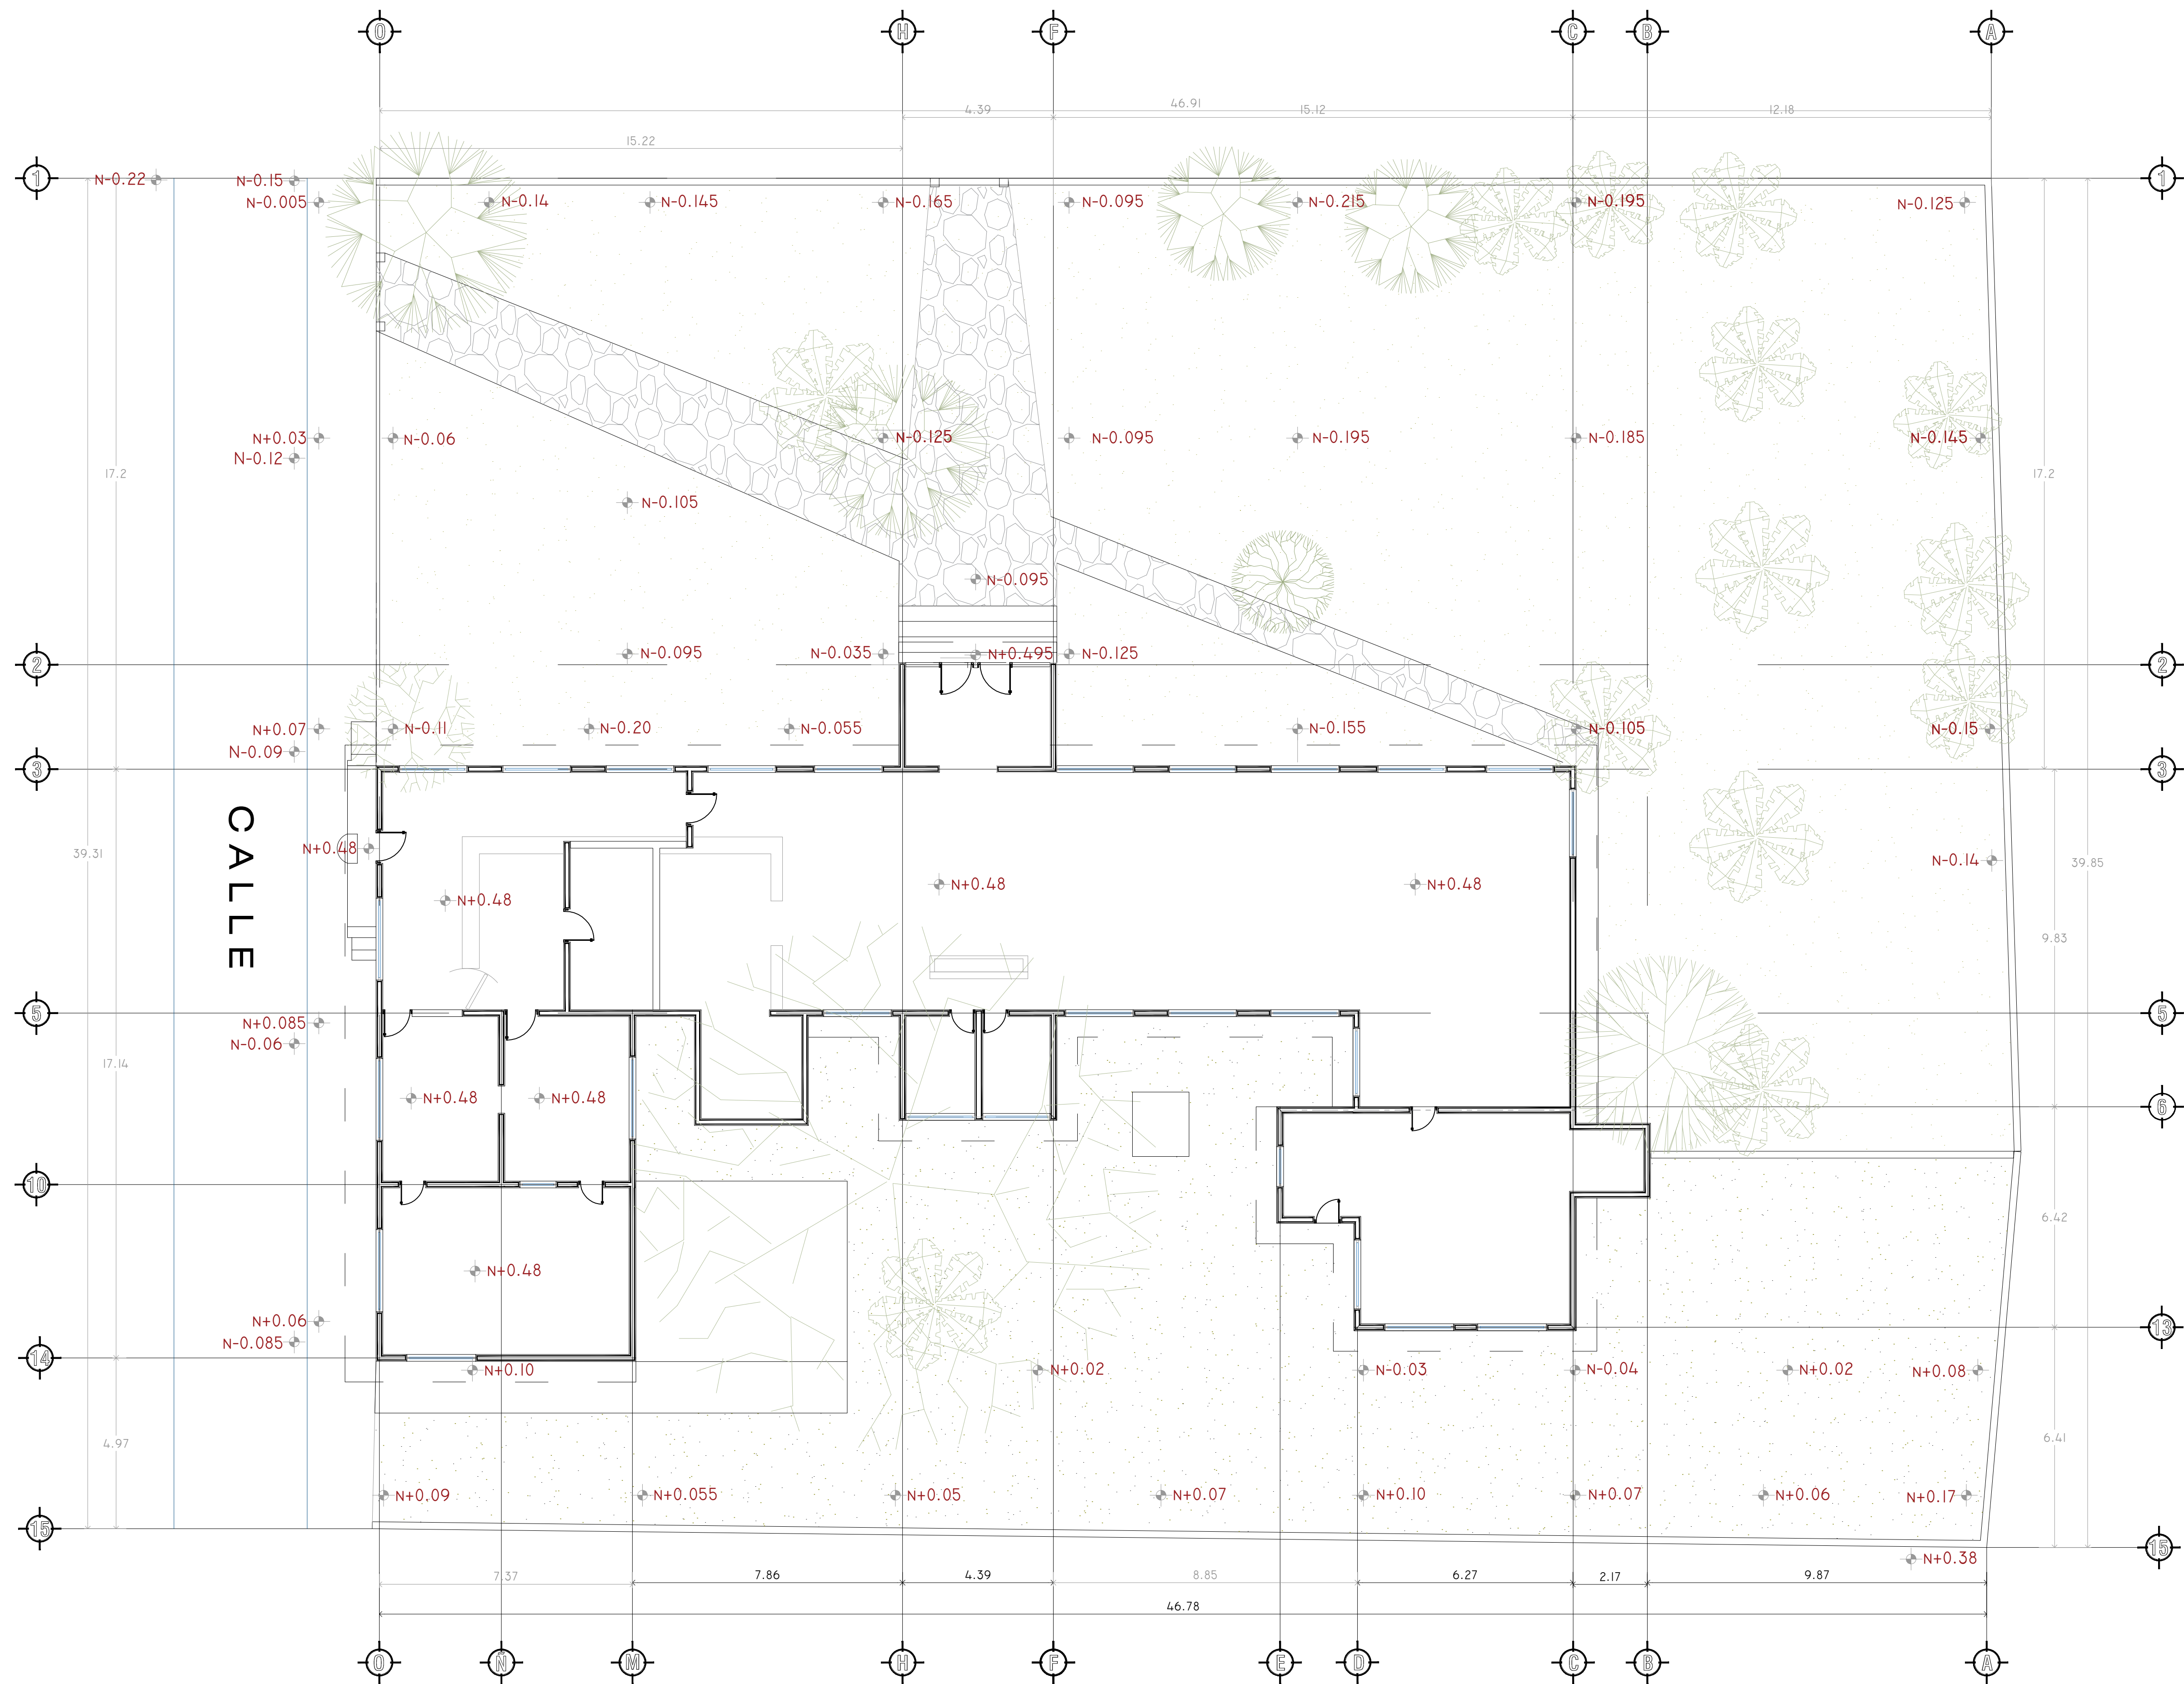

PLANTA ARQUITECTONICA DE CONJUNTO ESTADO ACTUAL ESCALA 1:100



H. AYUNTAMIENTO DE CULIACAN

Proyecto:

MUSEO CAÑERO AZUCARERO DEL INGENIO DE COSTA RICA. UBICADO EN LA CABECERA DE LA SINDICATURA DE COSTA RICA.

CULIACAN, SINALOA.

CONTENIDO:

PLANTA ARQUITECTONICA DE CONJUNTO ESTADO ACTUAL

CROQUIS DE LOCALIZACIÓN:

OBSERVACIONES:



LIC. JESUS ESTRADA FERREIRO
PRESIDENTE MUNICIPAL

ING. CESAR MANUEL OCHOA SALAZAR
GERENTE MPAL DE OBRAS Y SERVICIOS PUBLICOS

ING. JAVIER MASCAREÑO QUIÑONEZ
DIRECTOR DE OBRAS PUBLICAS

ELABORO:

ARQ. PEDRO ALBERTO PICOS CAMACHO

REVISO:

UNIDAD DE EVALUACION TECNICA

COORDENADAS GEOGRAFICAS:

24°35'24.81"N 107°23'25.47"O

ESCALA:

INDICADA

FECHA:

2019

ARCHIVO:

CLAVE DE PRESUPUESTO:

MUSEI9AZUCARCOSTARICA

NUMERO DE PLANO:

3 DE 39