



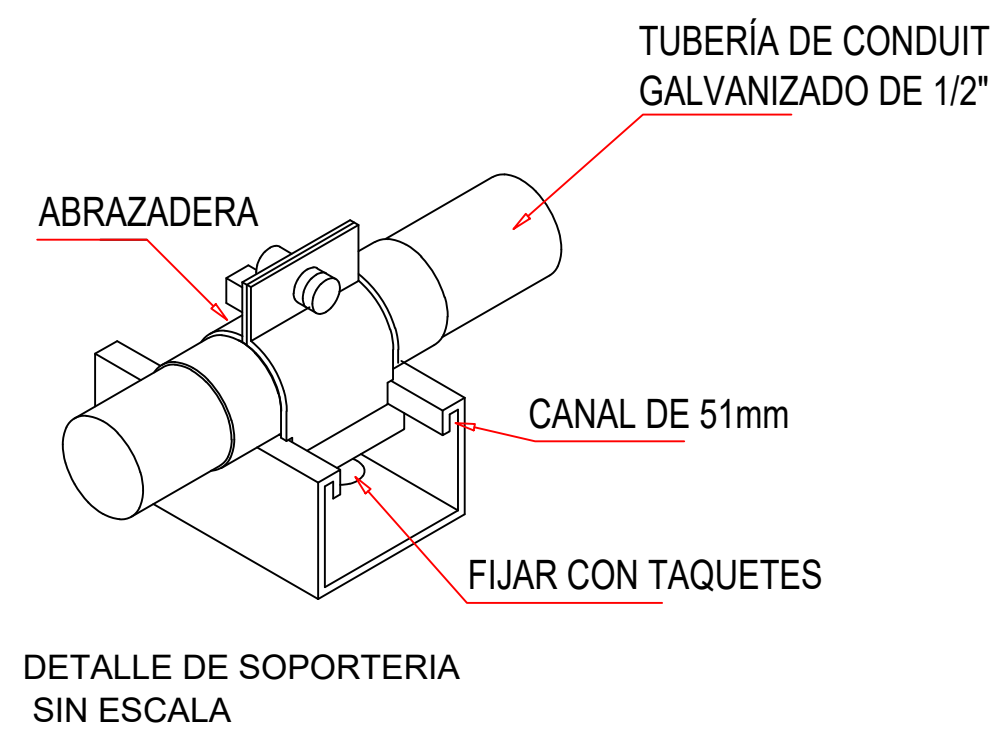

Punta de poste modelo Ambar Eco led de Forlighting.

Luminaria de empotrar en piso modelo IL02-01 de Vektor.

Luminaria de empotrar en piso modelo IL09-02 de Vektor.

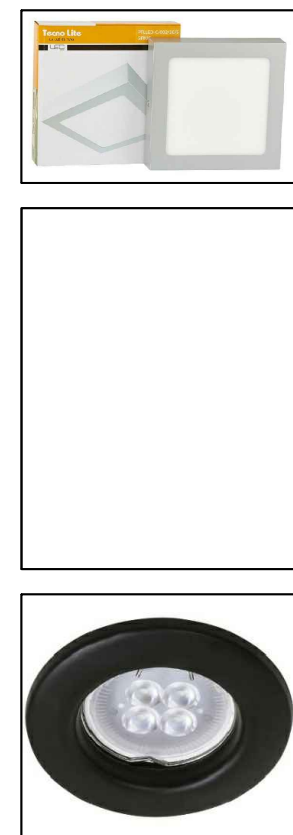

Luminaria interior de sobreponer PTLEDD-C/002/40, tecnolite.

Luminaria P/ interior suspendida S/L 20W100-240VE27, tecnolite.

Luminaria YD-220/N Emp. Halog. MR16 50W Negro #4219, tecnolite.




Luminaria YDLED-432/30 luz calida, tecnolite.

Luminaria YSN-367/LN Spot Riel 50W 127V negro GU10#4314, tecnolite.

Luminaria YSN-368/LN Can. 50W. 127V negro GU10 # 4317, tecnolite.



Riel modelo YS-200 de tecnolite.

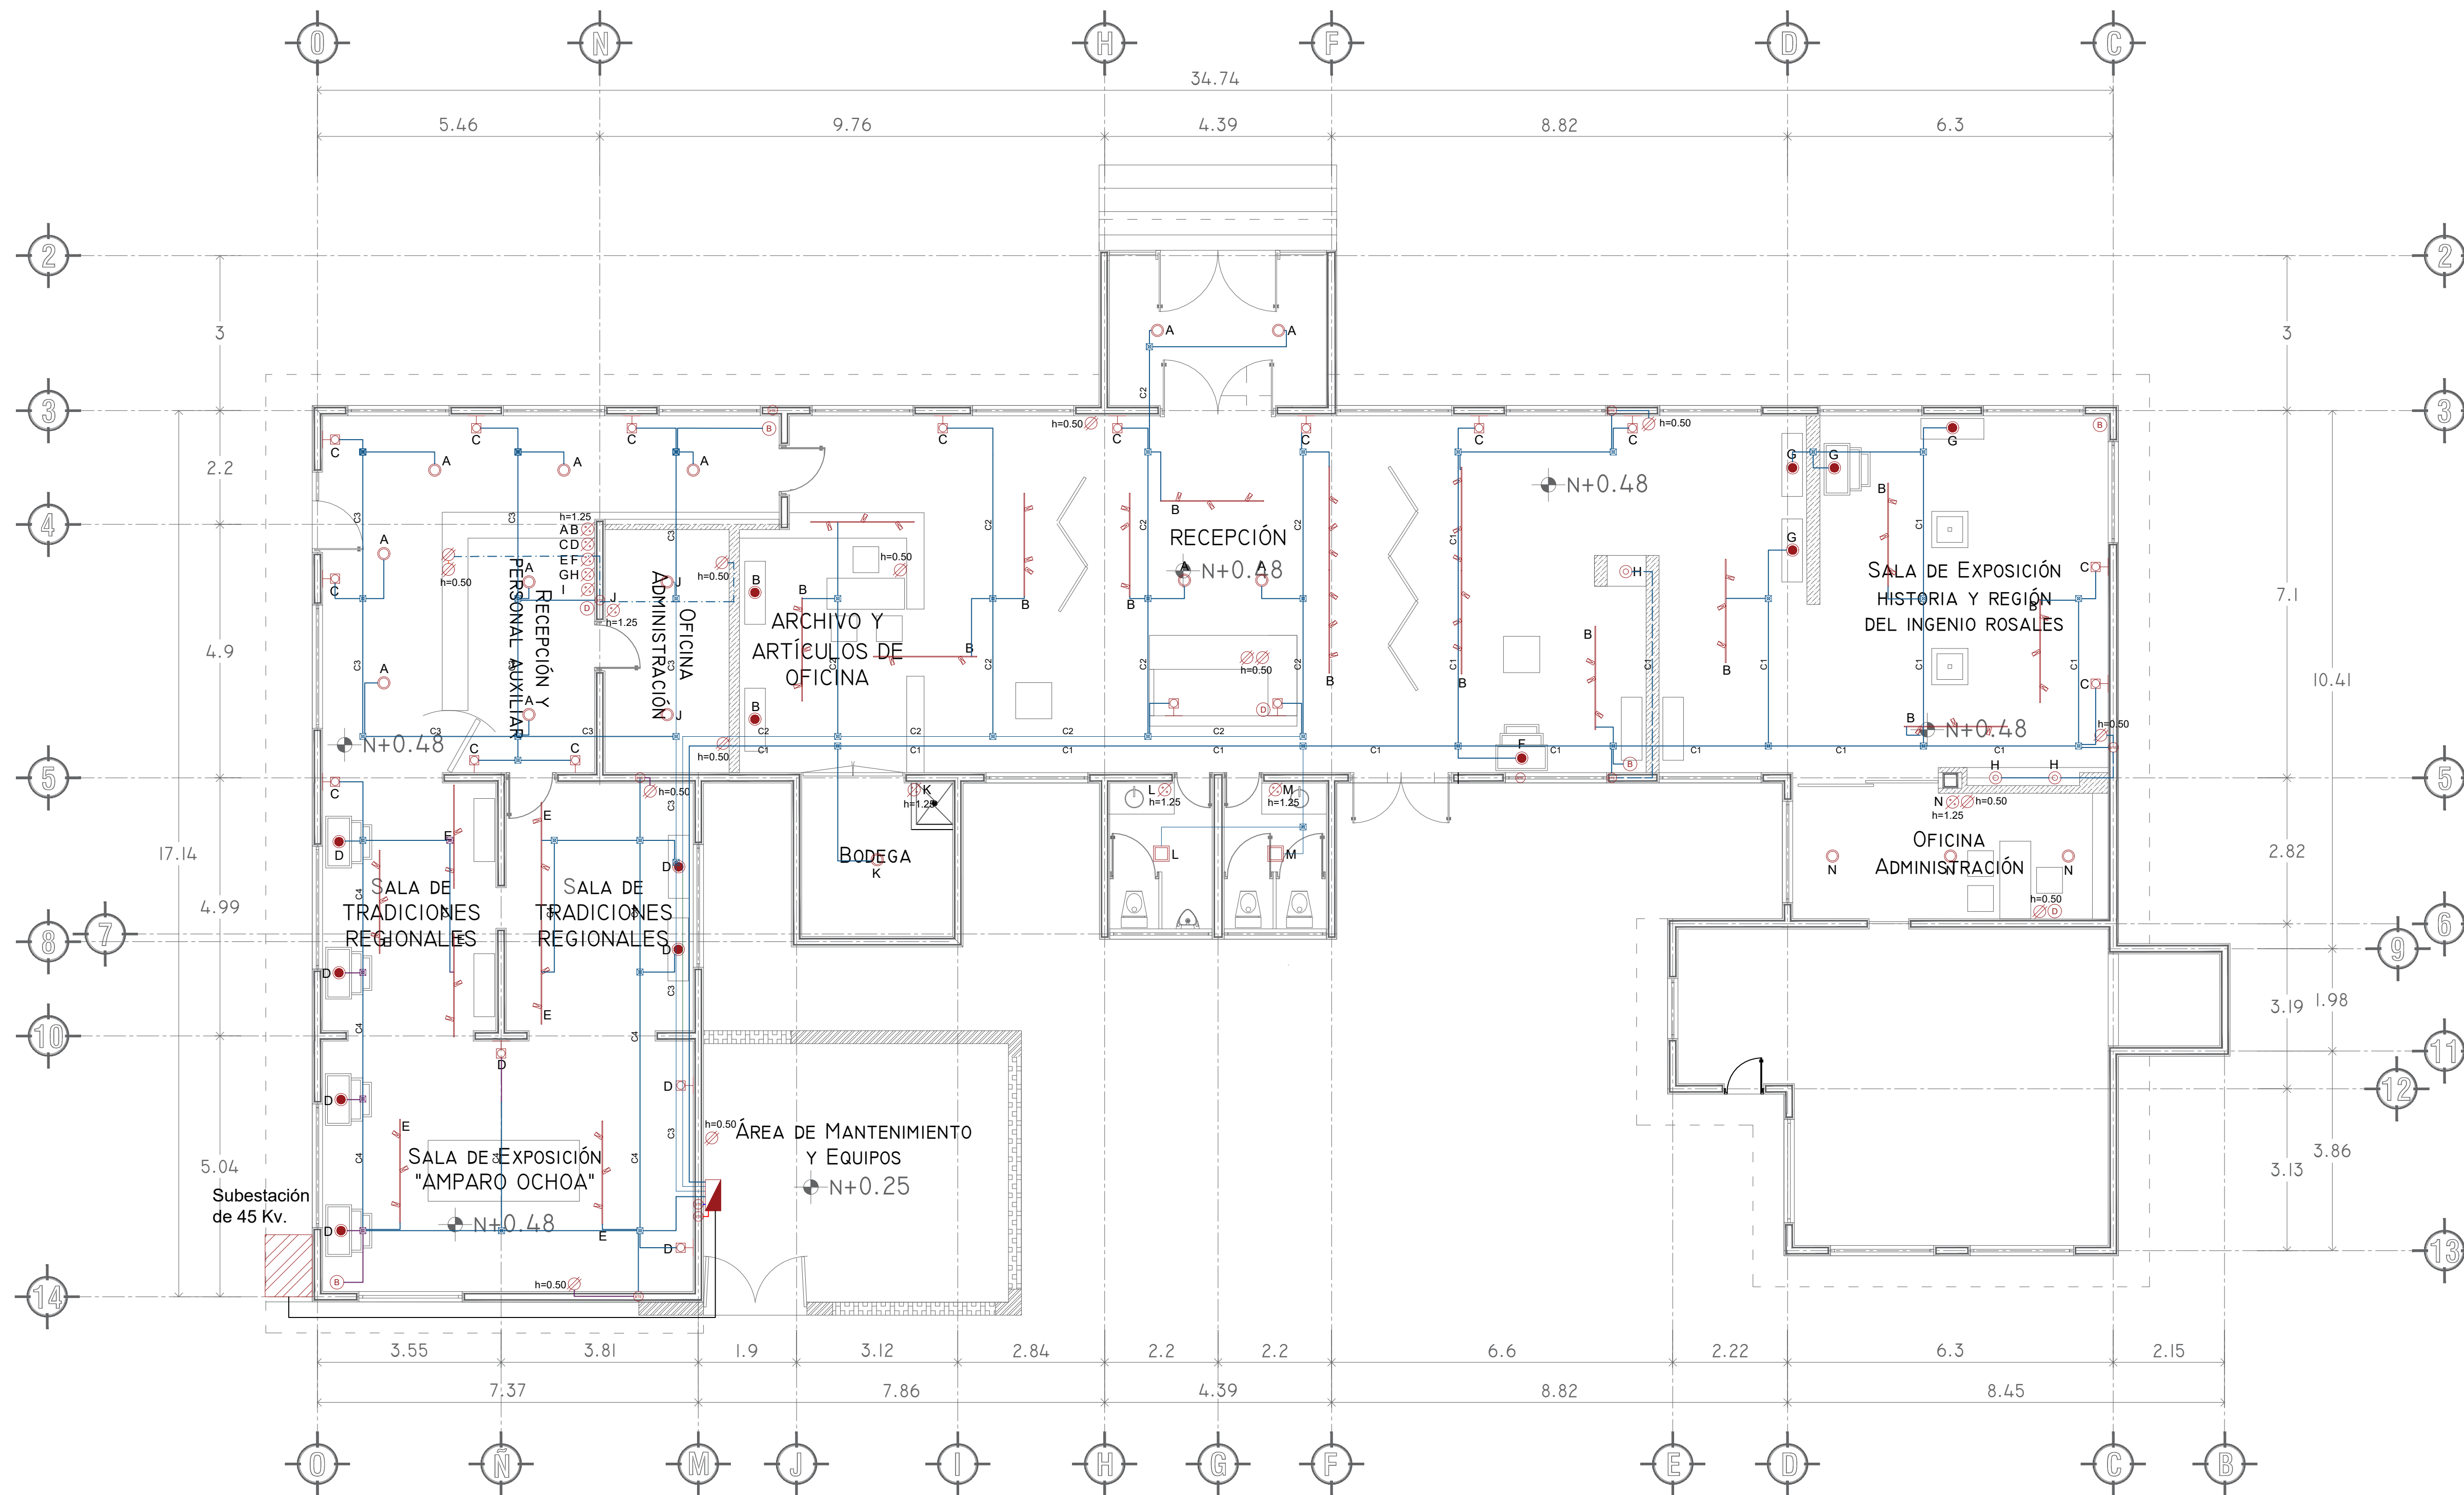

SIMBOLOGIA.	
	Luminaria YSN-368/LN Can. 50W. 127V negro GU10 # 4317, tecnolite.
	Luminaria YD-220/N Emp. Halog. MR16 50W Negro #4219, tecnolite.
	Luminaria YSN-367/LN Spot Riel 50W 127V negro GU10#4314, tecnolite.
	Luminaria YDLED-432/30 luz calida, tecnolite.
	Luminaria interior de sobreponer PTLEDD-C/002/40, tecnolite
	Punta de poste modelo Ambar Eco led de Forlighting.
	Luminaria de empotrar en piso modelo IL09-02 de Vektor.
	Luminaria de empotrar en piso modelo IL02-01 de Vektor.
	Contacto doble marca Bticino modelo modus linea clasica.
	Apagador de dos vias modelo modus clasico, marca Bticino.
	Riel modelo YS-200 de tecnolite.
	Salida de Voz y Datoz.
	Salida para bocina.
	Centro de carga QO-30 marca SQUARED.
	Subestación de pedestal de 45KV.
	Baja tubería eléctrica. Sube tubería eléctrica.
	Tubería galvanizada pared gruesa de 1", 1 1/2" vde diametro.
	Tubería galvanizada pared gruesa de 1 1/4" de diametro adosada a azotea.
	Tubería conduit pvc pared gruesa de 1 1/4" de diametro alojada en piso.
	Tubería conduit galvanizado pared delgada de 1/2", 3/4", 1" y 1 1/2" de diametro.



H. AYUNTAMIENTO DE CULIACAN

Proyecto:
MUSEO CAÑERO AZUCARERO DEL INGENIO DE COSTA RICA, UBICADO EN LA CABECERA DE LA SINDICATURA DE COSTA RICA.

CULIACAN, SINALOA.

CONTENIDO:
PLANTA DE INSTALACIONES ELECTRICAS INTERIORES

CROQUIS DE LOCALIZACIÓN:



OBSERVACIONES:



LIC. JESUS ESTRADA FERREIRO
PRESIDENTE MUNICIPAL

ING. CESAR MANUEL OCHOA SALAZAR
GERENTE MPAL DE OBRAS Y SERVICIOS PUBLICOS

ING. JAVIER MASCAREÑO QUIÑÓNEZ
DIRECTOR DE OBRAS PUBLICAS

ELABORO:
ARQ. PEDRO ALBERTO PICOS CAMACHO

REVISO:
UNIDAD DE EVALUACION TECNICA

COORDENADAS GEOGRAFICAS:
24°35'24.81"N 107°23'25.47"O

ESCALA:
INDICADA

FECHA:
2019

ARCHIVO:

CLAVE DE PRESUPUESTO:
MUSEOAZUCARICOSTARICA

NUMERO DE PLANO:
34 DE 39