



DETALLE DE BASE PIRAMIDAL

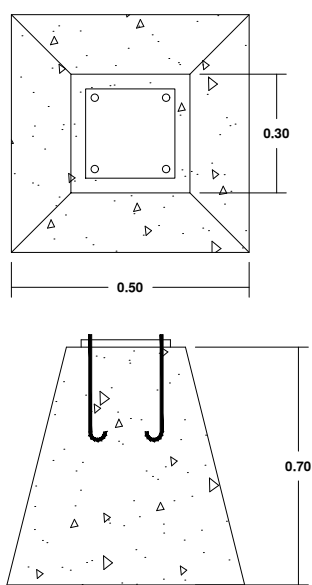


DETALLE DE COLOCACION DE DUCTOS EN CEPA.

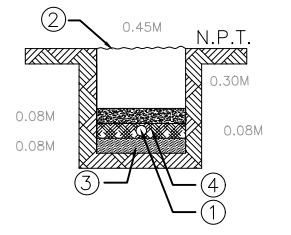


1.-DUCTO CON CONDUIT PVC DE 32 MM DE DIAMETRO, CON CABLE DE COBRE XXHW CONDUCTORES, CON ASLAMIENTO PARA 600V CALIBRES INDICADOS.
2.-MATERIAL COMPACTADO PRODUCTO DE LA EXCAVACION AL 90%.
3.-PLANTILLA FINA DE MATERIAL PRODUCTO DE LA EXCAVACION.
4.-MATERIAL COMPACTADO PRODUCTO DE LA EXCAVACION.


DETALLE DE COLOCACION DE REGISTRO EN CEPA.

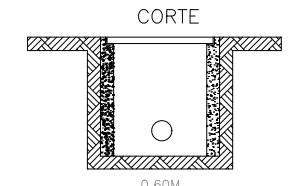


DETALLE CEPA DE 0.30x0.30cm.

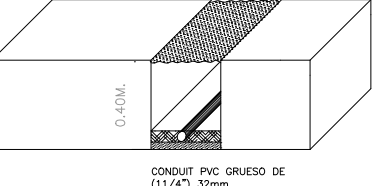

DETALLE DE REGISTRO DE 30X30X30 CMS.

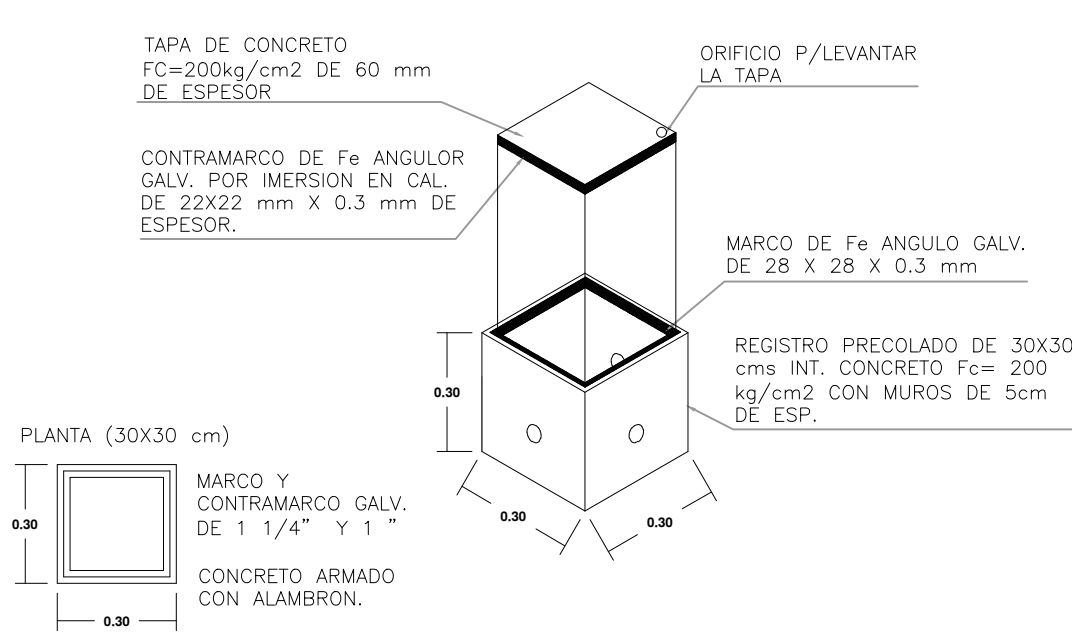


POSTE METALICO CIRCULAR Ø 3" CED.40 DE 3.29m, EN COLOR GRIS

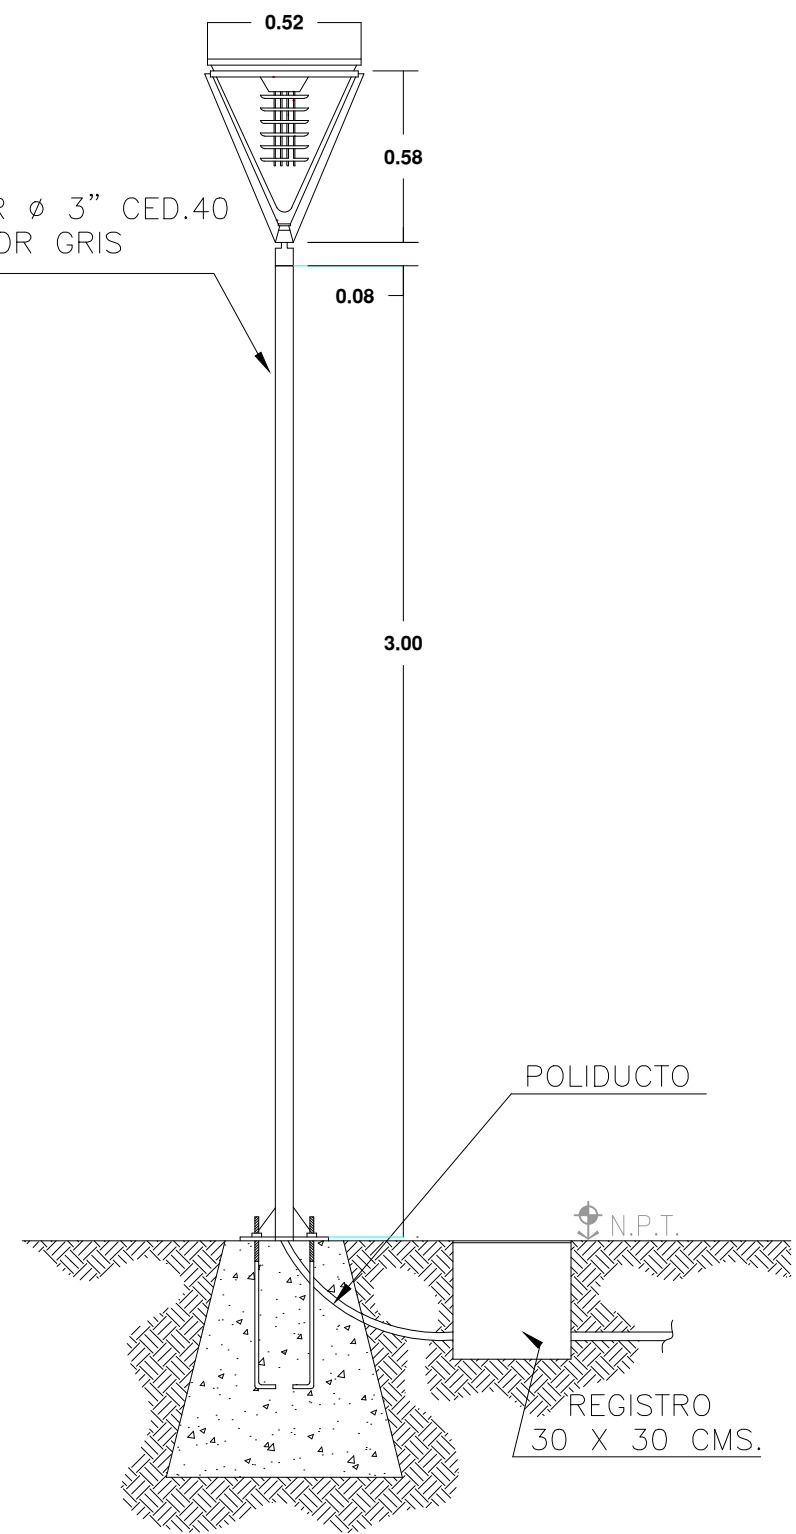

DETALLE DE INSTALACIÓN DE LUMINARIA PUNTA DE POSTE.

SIMBOLOGIA.	
	Luminaria YSN-368L/N Can. 50W. 127V negro GU10 # 4317, tecnolite.
	Luminaria YD-220/N Emp. Halog. MR16 50W Negro #4219, tecnolite.
	Luminaria YSN-367L/N Spot Riel 50W 127V negro GU10#4314, tecnolite.
	Luminaria P/ interior suspendida S/L 20W100-240VE27, tecnolite.
	Luminaria YDLED-432/30 luz calida, tecnolite.
	Luminaria interior de sobreponer PTLEDD-C/002/40, tecnolite.
	Punta de poste modelo Ambar Eco led de Forlighting.
	Luminaria de empotrar en piso modelo IL09-02 de Vantor.
	Luminaria de empotrar en piso modelo IL02-01 de Vantor.
	Contacto doble marca Bticino modelo modus linea clasica.
	Apagador de dos vias modelo modus clasico, marca Bticino.
	Riel modelo YS-200 de tecnolite.
	Salida de Voz y Datoz.
	Salida para bocina.
	Centro de carga QO-30 marca SQUARED.
	Subestacion de pedestal de 45KV.
	Baja tuberia electrica.
	Sube tuberia electrica.
	Tuberia galvanizada pared gruesa de 1 1/2" vde diametro.
	Tuberia galvanizada pared gruesa de 1 1/4" de diametro adosada a azotea.
	Tuberia conduit pvc pared gruesa de 1 1/4" de diametro alojada en piso.
	Tuberia conduit galvanizado pared delgada de 1/2", 3/4", 1" y 1 1/4" de diametro.

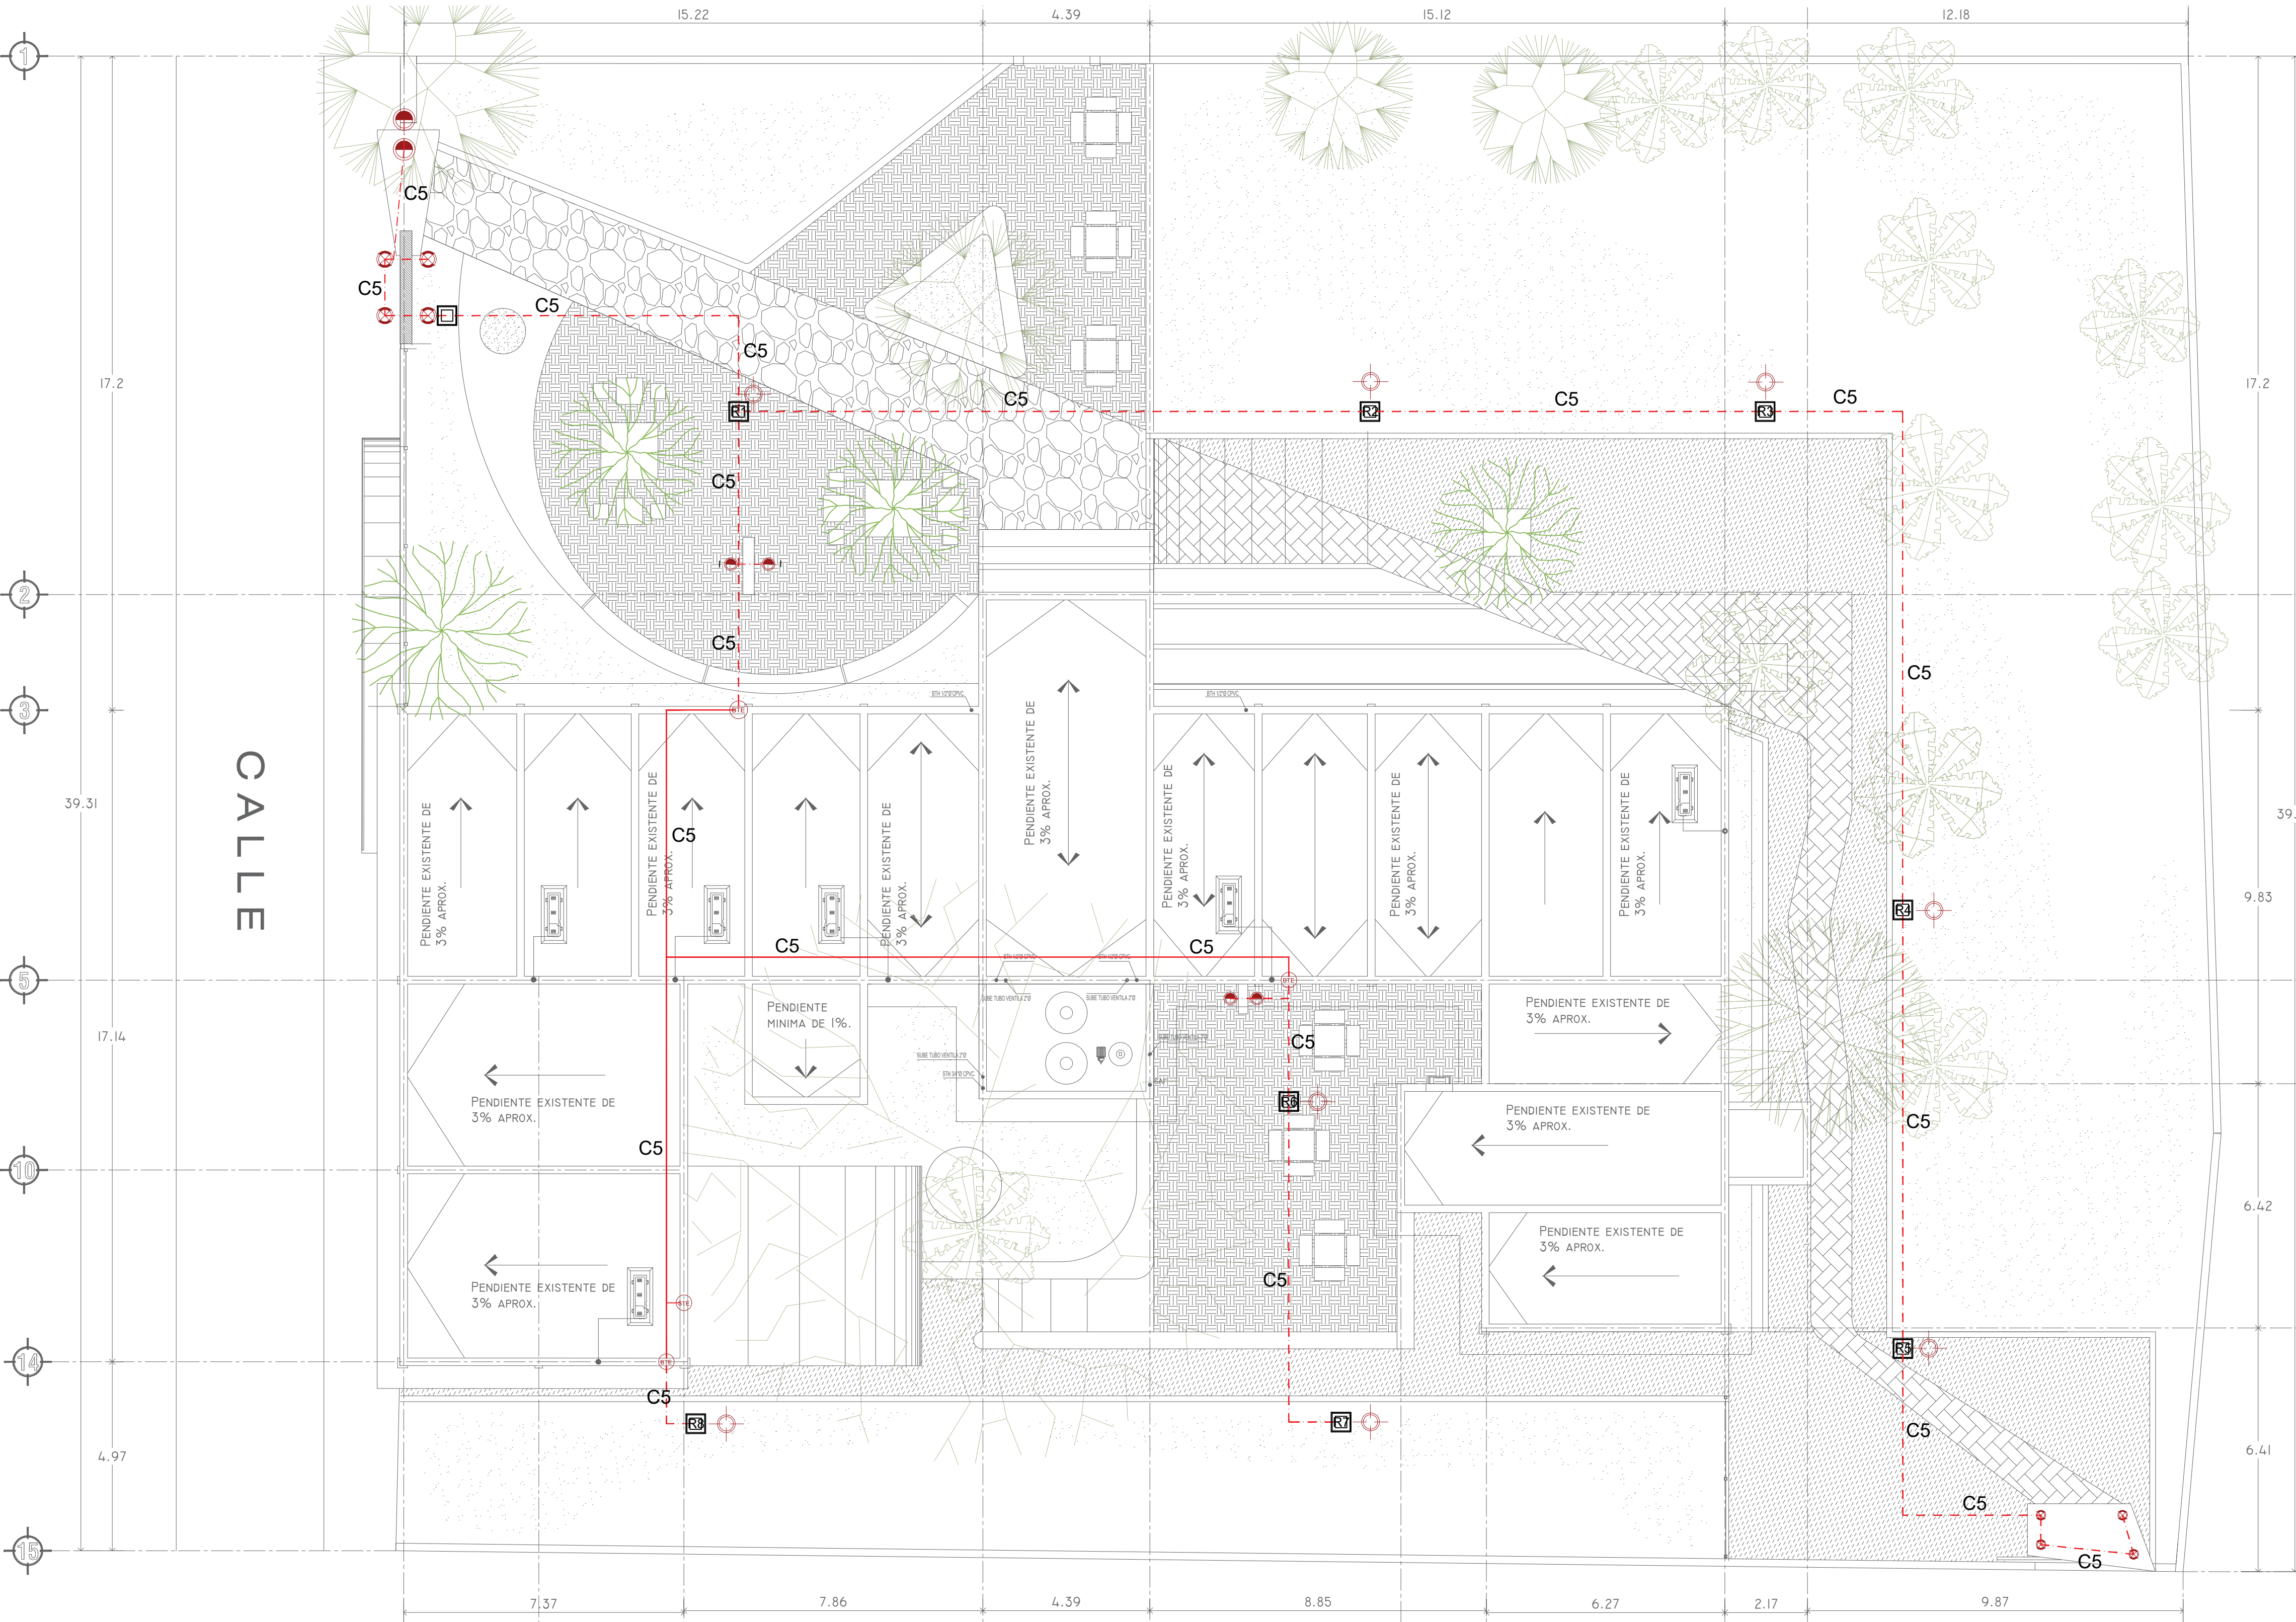

PLANTA DE INSTALACIONES ELECTRICAS EXTERIORES ESCALA 1:100



H. AYUNTAMIENTO DE CULIACAN

Proyecto:

MUSEO CAÑERO AZUCARERO DEL INGENIO DE COSTA RICA, UBICADO EN LA CABECERA DE LA SINDICATURA DE COSTA RICA.

CULIACAN, SINALOA.

CONTENIDO:

PLANTA DE INSTALACIONES ELECTRICAS EXTERIORES

CROQUIS DE LOCALIZACION:



OBSERVACIONES:



LIC. JESUS ESTRADA FERREIRO PRESIDENTE MUNICIPAL

ING. CESAR MANUEL OCHOA SALAZAR GERENTE MPAL DE OBRAS Y SERVICIOS PUBLICOS

ING. JAVIER MASCAREÑO QUIÑONEZ DIRECTOR DE OBRAS PUBLICAS

ELABORO:

ARQ. PEDRO ALBERTO PICOS CAMACHO

REVISO:

UNIDAD DE EVALUACION TECNICA

COORDENADAS GEOGRAFICAS:

24°35'24.81"N 107°23'25.47"O

ESCALA:

INDICADA

FECHA:

2019

ARCHIVO:

CLAVE DE PRESUPUESTO:

MUSEO AZUCAR COSTA RICA

NUMERO DE PLANO:

35 DE 39