


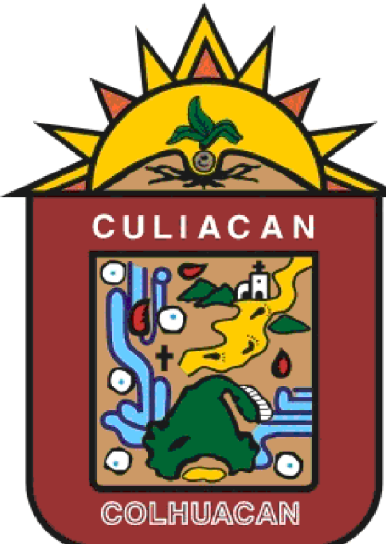

H. AYUNTAMIENTO
DE CULIACAN

Proyecto:
MUSEO CAÑERO AZUCARERO DEL
INGENIO DE COSTA RICA. UBICADO
EN LA CABECERA DE LA
SINDICATURA DE COSTA RICA.

CULIACAN, SINALOA.

CONTENIDO:
PLANTA ARQUITECTONICA ESTADO
ACTUAL

CROQUIS DE LOCALIZACIÓN:



OBSERVACIONES:



LIC. JESUS ESTRADA FERREIRO
PRESIDENTE MUNICIPAL

ING. CESAR MANUEL OCHOA SALAZAR
GERENTE MPAL DE OBRAS Y SERVICIOS PUBLICOS

ING. JAVIER MASCAREÑO QUIÑONEZ
DIRECTOR DE OBRAS PUBLICAS

ELABORÓ:
ARQ. PEDRO ALBERTO PICOS CAMACHO

REVISÓ:
UNIDAD DE EVALUACION TECNICA

COORDENADAS GEOGRAFICAS:
24°35'24.81"N 107°23'25.47"W


ESCALA:
INDICADA

FECHA:
2019

ARCHIVO:

CLAVE DE PRESUPUESTO:
MUSEI9AZUCARCOSTARICA

NÚMERO DE PLANO:
4 DE 39

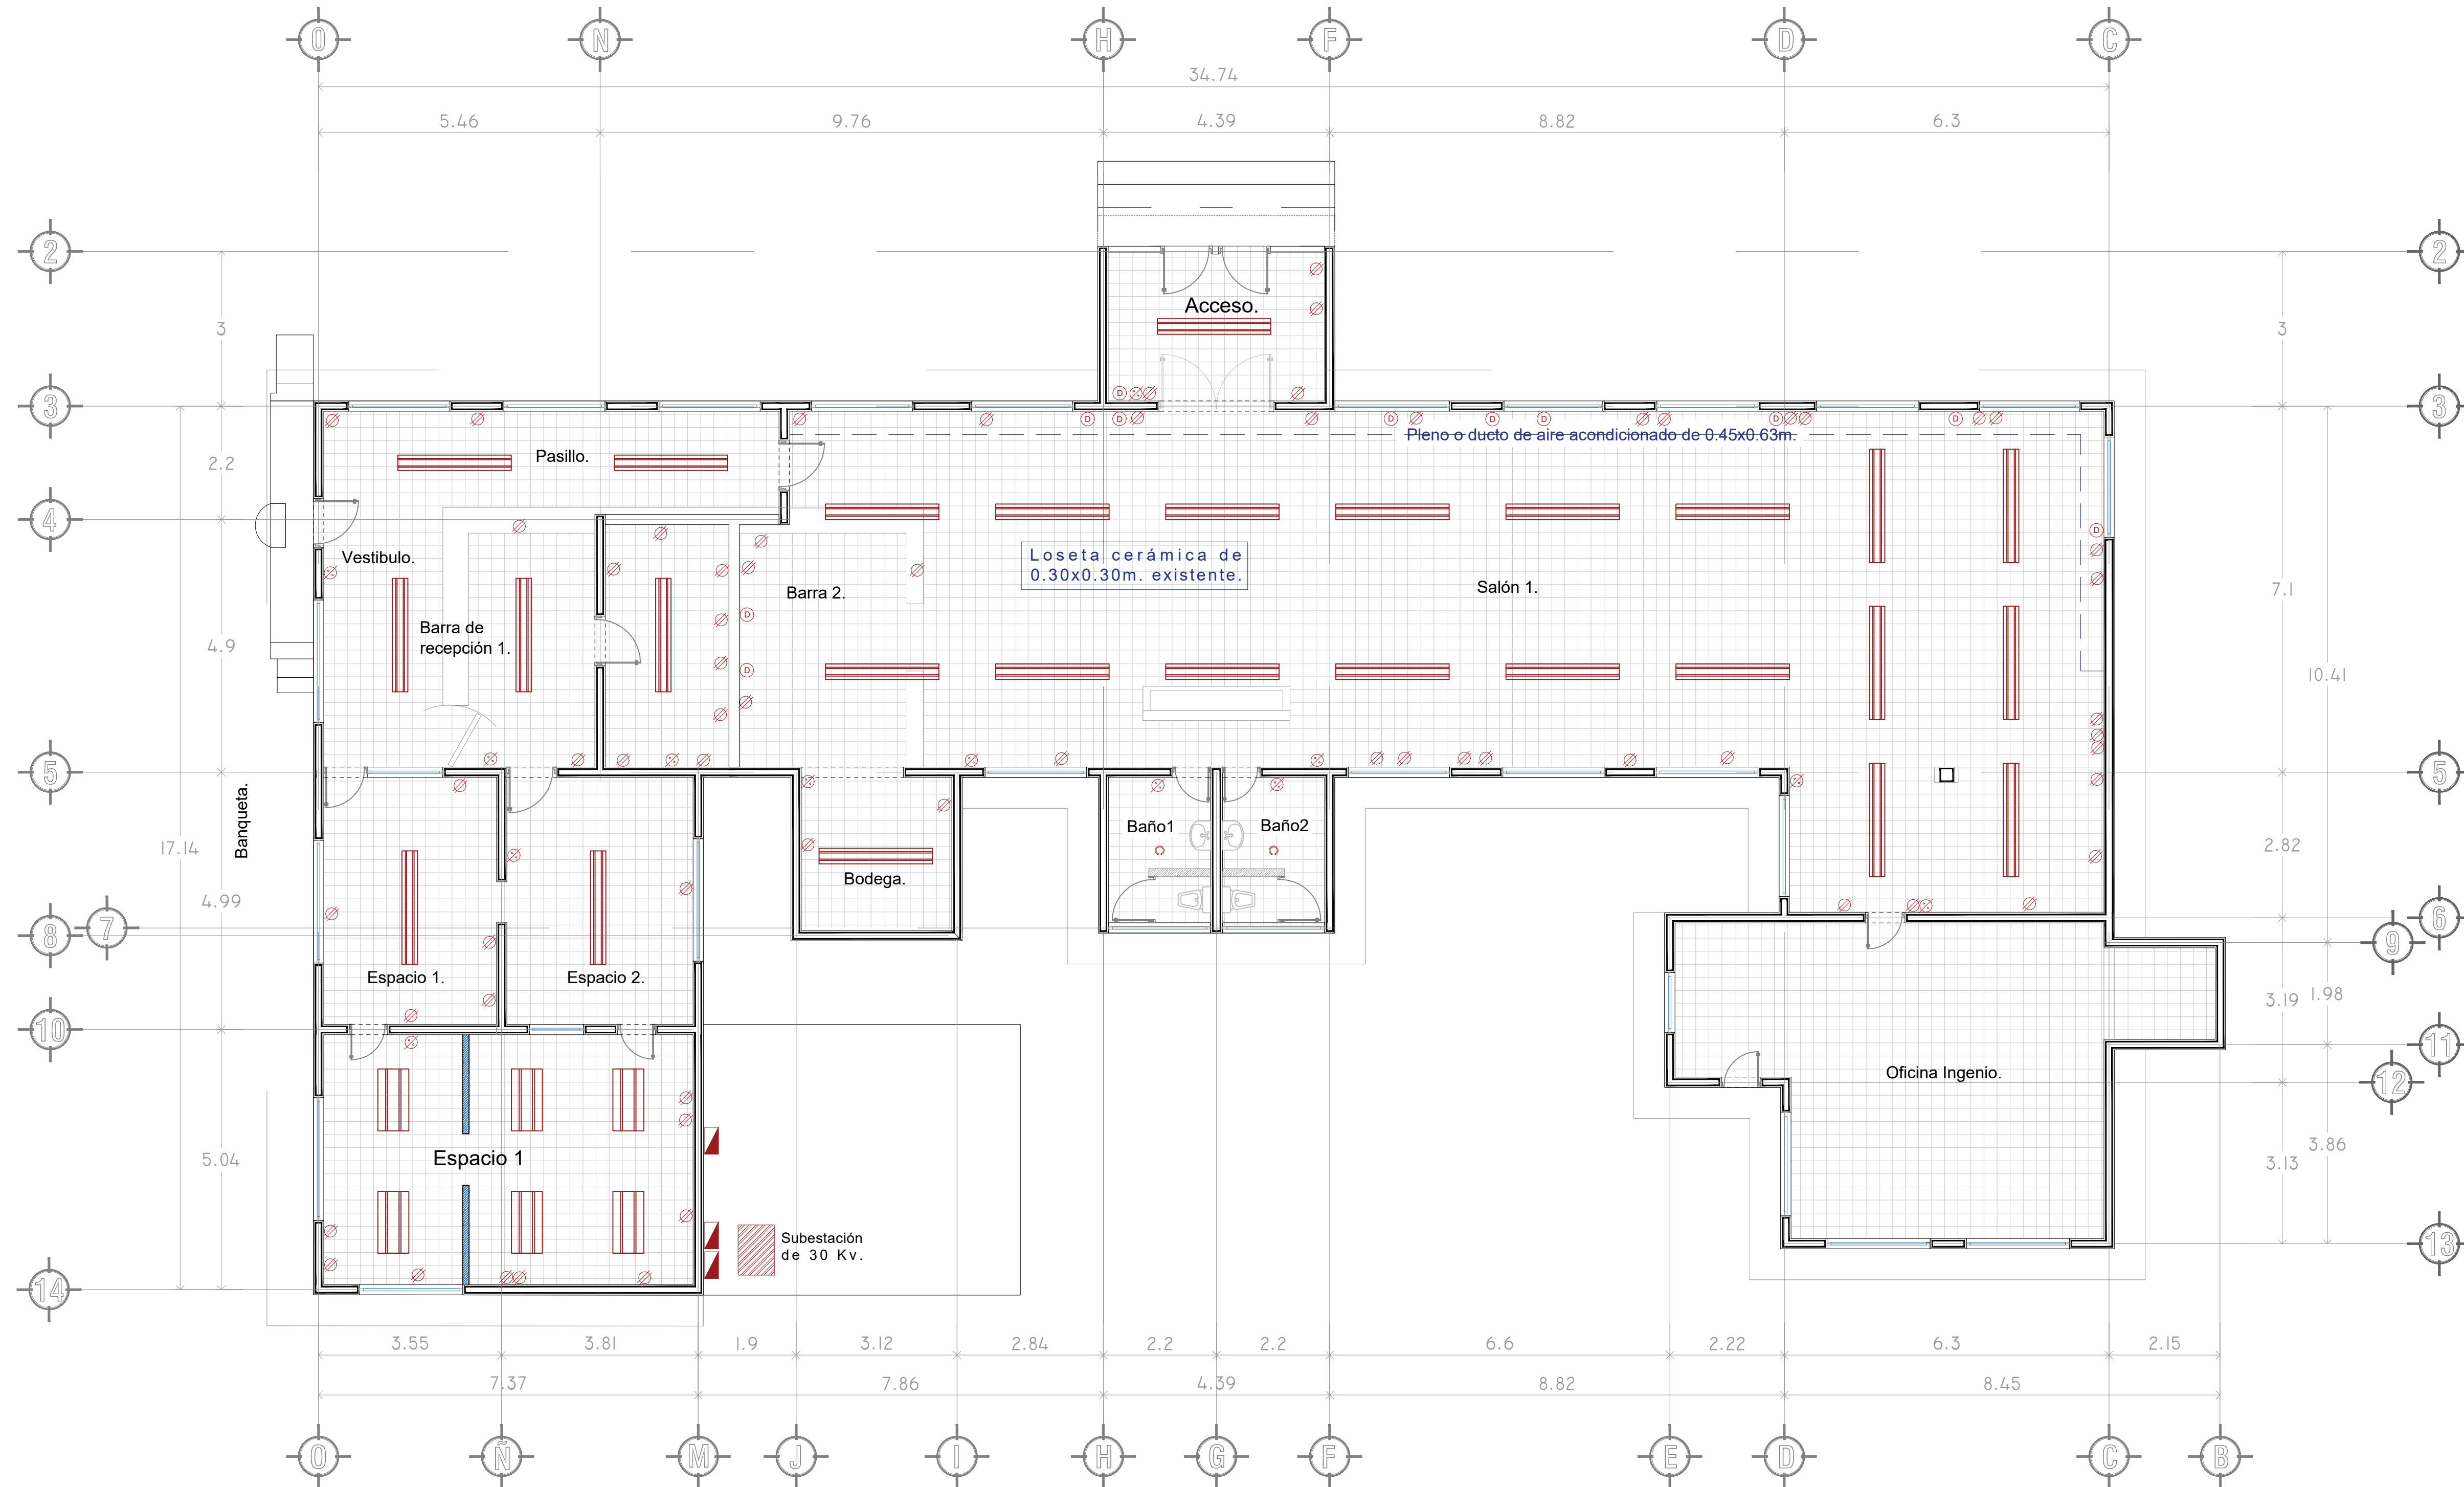

SIMBOLOGIA.	
	Luminaria tipo Industrial 2.20.
	Luminaria tipo Industrial 1.20.
	Arbotante en techo.
	Contacto Doble.
	Apagadores.
	Salida de Voz y Datoz.
	Interruptores Generales.
	Subestación de 30KV.
	Ducto de Aire Acondicionado.