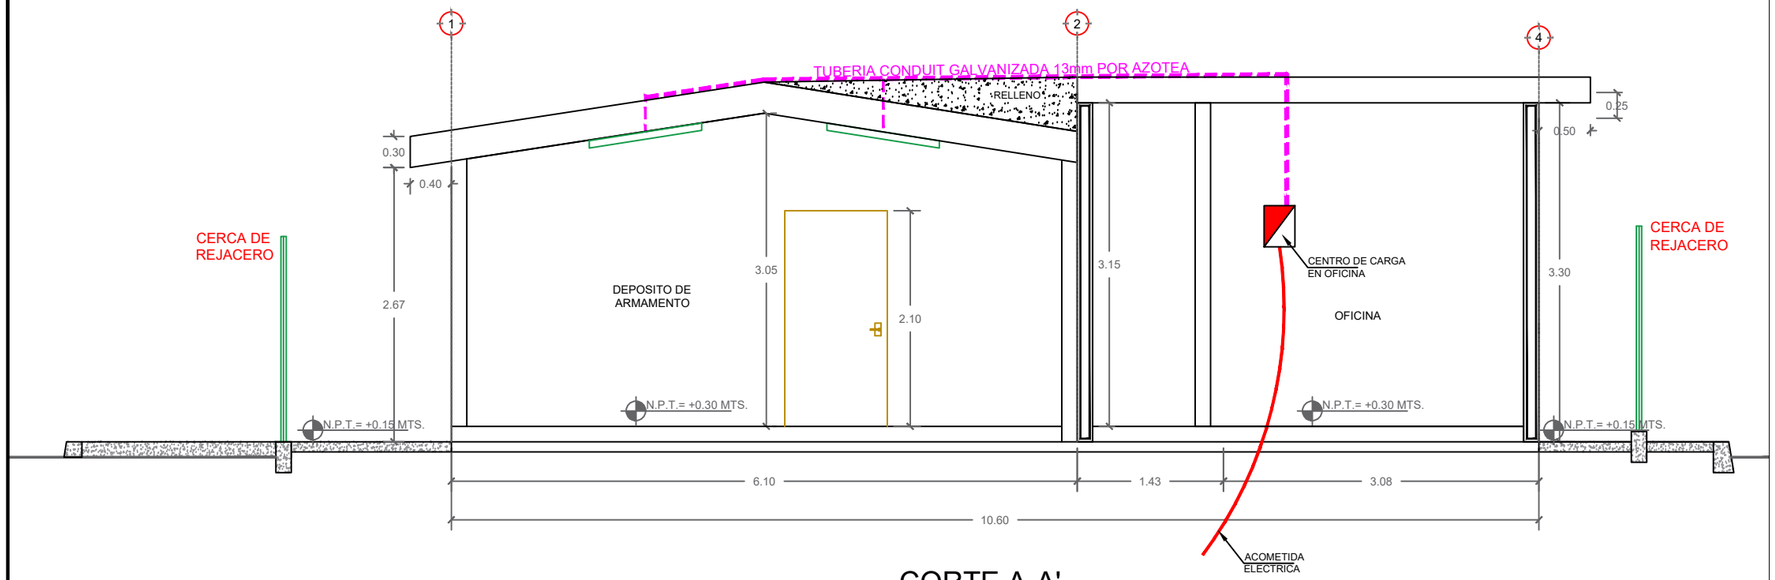

CORTE A-A'

SIMBOLOGIA

- LUMINARIA MAGNUM
- LUMINARIA SERIE GUARD
- APAGADOR SENCILLO MODUS E 2001
- CONTACTO DUPLEX 2P+T
- CONTACTO DUPLEX 2P+T PARA CORRIENTE 220
- LUMINARIA PARA MARQUESINA (BOTE DE 15)
- CENTRO DE CARGA DE Q12
- POLIDUCTO DE 1/2"
- POLIDUCTO DE 1/2"
- POLIDUCTO DE 3/4"
- POLIDUCTO DE 1/2"
- POLIDUCTO DE 1 1/4"
- TUBERIA CONDUIT GALVANIZADA 13MM (APARENTE SOBRE AZOTEA)
- AIRE DE 1 TON.
- AIRE DE 1.5 TON.
- RE — REGISTRO ELECTRICO DE 60x60 CMS INTERIOR

H. AYUNTAMIENTO DE CULIACAN

CONSTRUNOROESTE SA DE CV
URBANIZACION Y TERRACERIAS

PROYECTO:

AMPLIACIÓN Y REMODELACIÓN DE ALMACÉN ESPECIAL EN LA SECRETARÍA DE SEGURIDAD PUBLICA Y TRANSITO MUNICIPAL (SSPYTM) UBICADO EN CALZADA AEROPUERTO, COL. BACHIGUALATO.

CULIACAN, SINALOA.

ELABORÓ:

CONSTRUNOROESTE SA DE CV

CROQUIS DE LOCALIZACION:

CONTENIDO:

- CORTE DE INSTALACIONES ELECTRICAS.

OBSERVACIONES:

ARQ. JUAN DE DIOS GAMEZ MENDIVIL
PRESIDENTE MUNICIPAL

ING. ROBERTO ALFONSO ZAZUETA TAPIA
SRIO. MPAL. DE OBRAS Y SERVICIOS PUBLICOS

ARQ. ARLETTE DIAZ LEON
DIRECTOR DE OBRAS PUBLICAS

REVISO:

DEPARTAMENTO DE EVALUACION TECNICA

CLAVE PRESUPUESTO:

POLI22SSPYTMALMACENESPECIALOK

COORDENADAS GEOGRAFICAS:

24°46'33.1"N 107°27'33.1"W

ESCALA: S/ESC.

FECHA: 2022

ARCHIVO:

2201-IESP- AMPLIACION Y REMODELACION EN SSPYTM

NUMERO DE PLANO:

23 DE 31

MAGNUM 2

Luminario tipo industrial, ideal para aplicación en interior y exterior. Diseñado para un funcionamiento máximo en zonas industriales, zonas de alto impacto y condiciones especiales.

Características y especificaciones

- Housing: Cuerpo fabricado en ABS. Los accesorios: anclajes fabricados en acero inoxidable y seguros de policarbonato que garantizan el cierre hermético.
- Difusor: Fabricado en policarbonato estabilizado contra los rayos UV.
- Sistema óptico: Cuenta con una platina (charola) fabricada en acero prepintado en frío color blanco de alta reflectancia del 86%.
- Los costados están levemente esmerilados para para minimizar el brillo directo.
- La óptica es trasparente y estriada para un mayor control y distribución de la luz.
- Sistema de montaje: Cable, cadena, sobreponer, suspender.
- Equipo: Balastro electrónico de encendido rápido programado, voltaje universal 120-277 V. THD <10%, Factor potencia>0.95.

Dimensiones

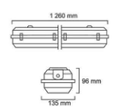

Tipo de lámpara

Lámpara fluorescente T8

Tubo LED T8

Código	Descripción Comercial	Potencia de Linea (W)	Tipo de Lámpara	Tensión de Linea (V)
P105400-36	MAGNUM 2 2x32W 841 120V	64W	F32T8/841	120
P105402-36	MAGNUM 2 2x32W 841 UNV	62W	F32T8/841	120 - 277
P105407-36	MAGNUM 2 2x18 LED T8 6500K	36W	Eco tube LED T8	100-240

Emisión de Luz

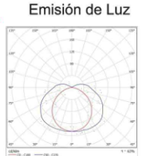

Certificaciones

NOM

DETALLES LUMINARIAS.-

LED/ COMERCIAL - INDUSTRIAL

FORLIGHTING
SU SOLUCIÓN EN ILUMINACIÓN

Código	WLB40 / WLB80	Serie / Modelo	GUARD	Marca	FORLIGHTING PREMIUM

GUARD By Forlighting

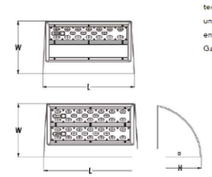

Luminarias SERIE GUARD.

La serie GUARD tiene una apariencia similar a las luminarias WallPack de tecnología HID, pero con las ventajas del LED. Fabricada en aluminio y con un terminado resistente a la corrosión. Sistema de lentes de precisión que enfatiza la iluminación deseada. Supresor de picos 10kV. Garantía de 10 años.

www.forlighting.com.mx

Especificaciones

Material	Aluminio / Policarbonato
Montaje	Sobreponer en muro
Acabado	Gris / Negro / Bronce / Blanco
Tecnología	LED CREE (1 y 2 Módulos)
Óptica	T2M / T3M / T3L / T4M / T4S
Potencia	41 / 78 Watts

Eficiencia Luminosa	128 lm/w
Equipo	Driver PHILIPS 120-277V
Fact. Potencia	< 0.95
Dist. Armónicas	< 20
Horas de vida	100,000 Hrs.
Control	Atenuable / Fotocelda / Sensor / DALI
Accesorios	A7

Simbología

Temp. Color	3000K / 4000K / 5000K

IP65 | IK08 | 6.14Kg | 226x196mm | IRC 70 | SMART CITY READY

Fotometría

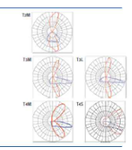

Configuración Luminaria

1 Modelo	2 Óptica	3 Temp. Color	4 Acabado	5 Control
WLB40 / (41W / 5125lm)	T2M	30K	Negro / BK	No Requiere / 00
WLB40 / (78W / 9984lm)	T3M	40K	Gris / GR	Fotocelda / 01
	T3L	50K	Bronce / BZ	Sensor / 02
	T4M	57k	Blanco / WH	Fotocelda + Sensor / 03
	T4S			DALI / 04
				1-10 Atenuable / 05

7 Accesorios
Equipo Emergencia / A7

Ejemplo de Código:				
WLB80	T3M	50K	BZ	00
1	2	3	4	5

@FORLIGHTINGMX

Corporativo
Calle Camino a La Calerilla # 426-A, Col. Santa María Tequepexpan, Tlaquepaque, Jalisco, C.P. 45601
Teléfonos:
Lada sin costo: 800-710-76143, 3646-6600, 33 3646-6372, 33 1188-1019, 33 1186-1022
info@forlighting.com.mx

Oficinas CDMX
Colina de Mossadi # 5 Col. Boulevares, Naucalpan, Estado de México. C.P. 53140
Teléfonos:
55 5365-2137, 55 5365-1675
sucursalmexico@forlighting.com.mx

CEDIS Monterrey
Carretera Monterrey – Saltillo # 1204 Bodega 2, Santa Catarina, Nuevo León, C.P. 66350
Teléfonos:
81 1909-5350
sucursalmonterrey@forlighting.com.mx

CEDIS Mérida
Periférico Poniente Km. 41.5 Tablaje Catastral 9158 Bodega 2 Mérida, Yucatán, C.P. 97314
Teléfonos: 99 9401-3035, 99 9401-3038
sucursalmerida@forlighting.com.mx

CEDIS Hermosillo
Av. José María Mendoza No.101-E, Esq. con Blvd. Agustín Ocampo del Campo Col El Llano, C.P. 83210, Hermosillo, Sonora
Teléfonos:
66 3284-5531, 66 2118-0199 , 66 2118-0194
sucursalhermosillo@forlighting.com.mx

www.forlighting.com.mx