


PAVIMENTACION CON CONCRETO
HIDRAULICO DE LA CALLE CARLOS
MARIA ESQUERRO, TRAMO ENTRE
AARON IRIZAR LOPEZ Y GABRIEL
LEYVA, COLONIA ADOLFO LOPEZ
MATEOS, EN LA CIUDAD DE
CULIACAN ROSALES,
PERTENECIENTE AL MUNICIPIO DE
CULIACAN, SINALOA.

CROQUIS DE LOCALIZACION:

 

OBSERVACIONES:




DIRECTOR DE OBRAS PUBLICAS

UNIDAD DE EVALUACION TECNICA

UNIDAD DE EVALUACION TECNICA

PAVI23CARLOSMESQUERRO02

ESCALA:




2023

ARCHIVO:

NUMERO DE PLANO:


4 DE 9

ESPESORES DE CAPAS

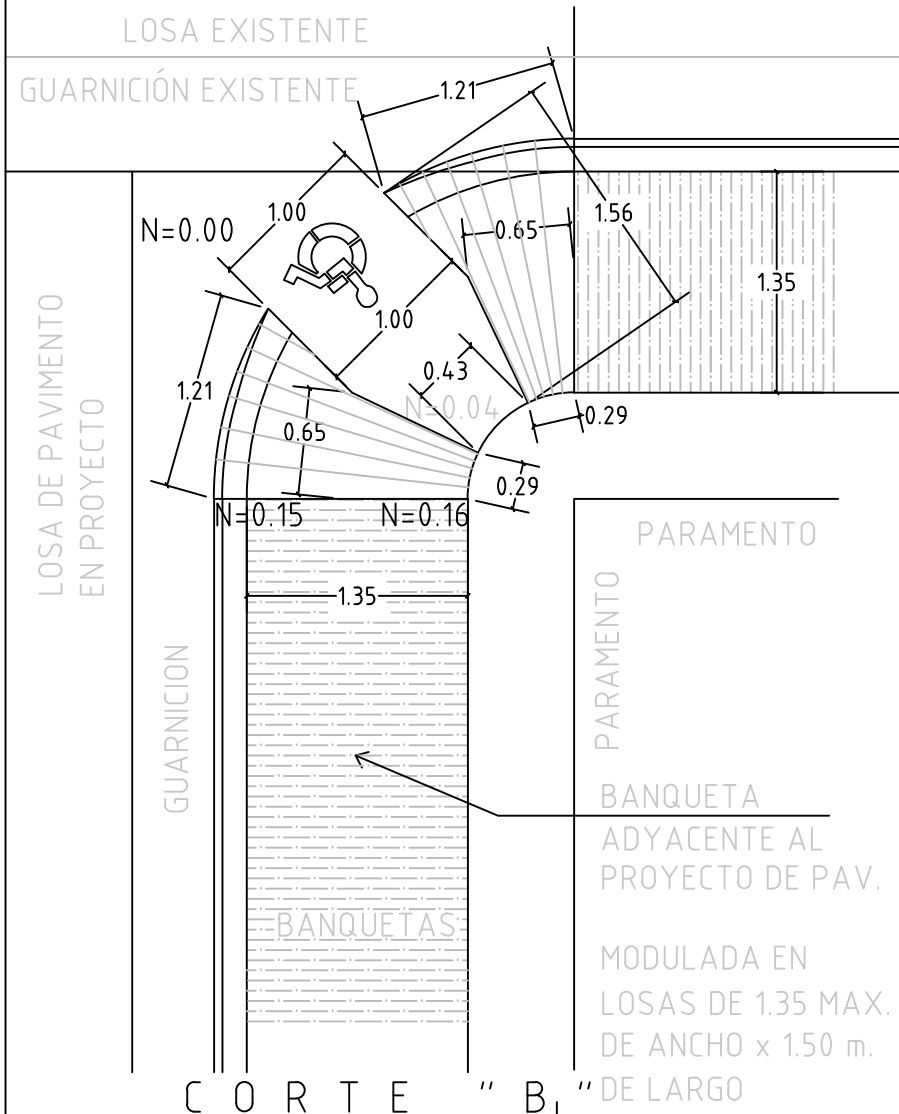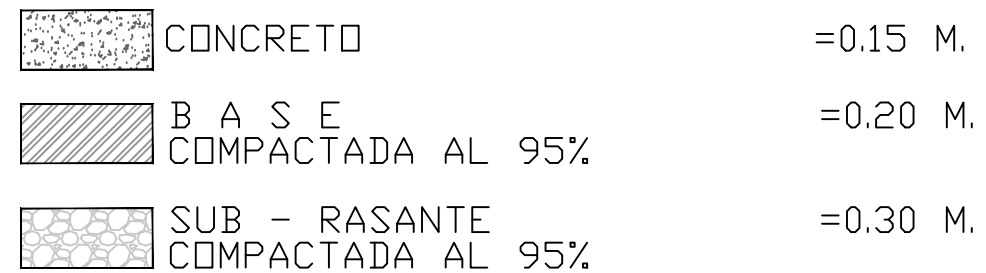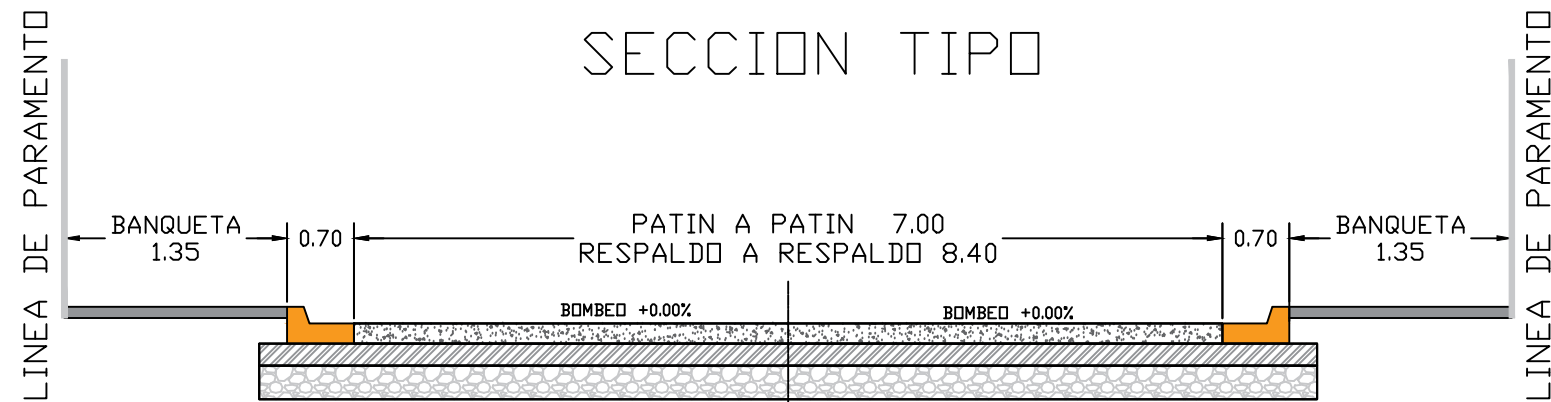

VISTA EN PLANTA DEL DETALLE PARA ACCESO EN BANQUETAS

SIN ESCALA

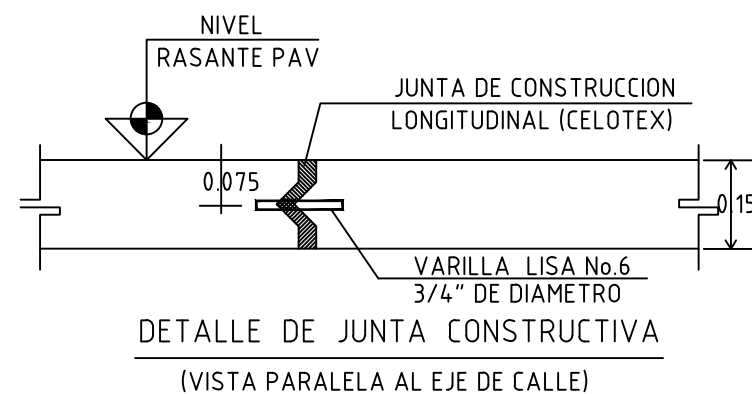

DETALLE DE GUARNICION TIPO "L" (SIN ESCALA)

