CALLE MACARIO GAXIOLA.-

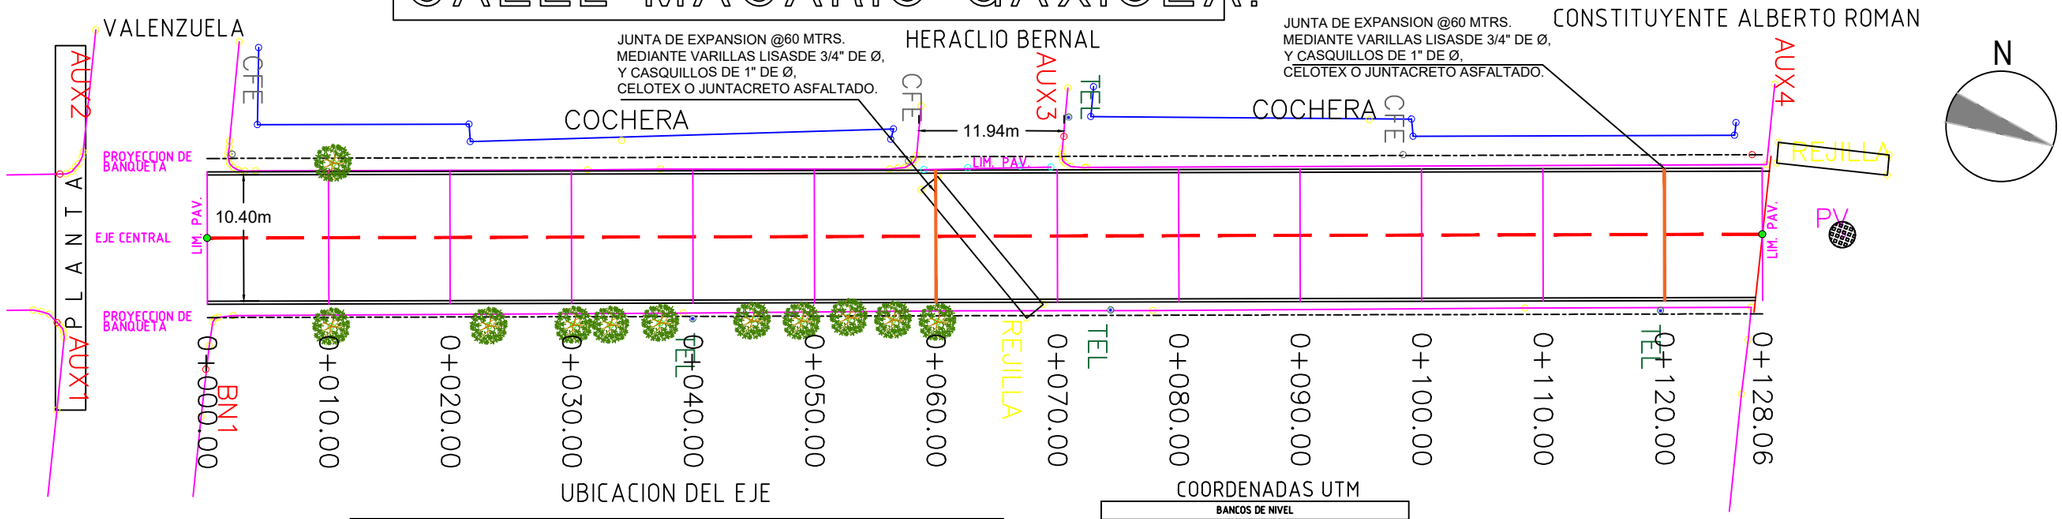

UBICACION DEL EJE

0+000.00	X=254375.1016 Y=2740676.3479
0+128.06	X=254331.0070 Y=2740796.5831

COORDENADAS UTM

BANCOS DE NIVEL	
BN 1	X=254385.2980 Y=2740679.9520 Z= 18.5970
BN 2	X=254469.7330 Y=2740832.0810 Z= 16.2480
AUX1	X=254385.8690 Y=2740667.1220 Z= 18.8940
AUX2	X=254374.3060 Y=2740663.1540 Z= 18.9680
AUX3	X=254343.1140 Y=2740739.7810 Z= 15.2190
AUX4	X=254325.1520 Y=2740739.5630 Z= 13.7410
AUX5	X=254479.7350 Y=2740845.9310 Z= 16.8320

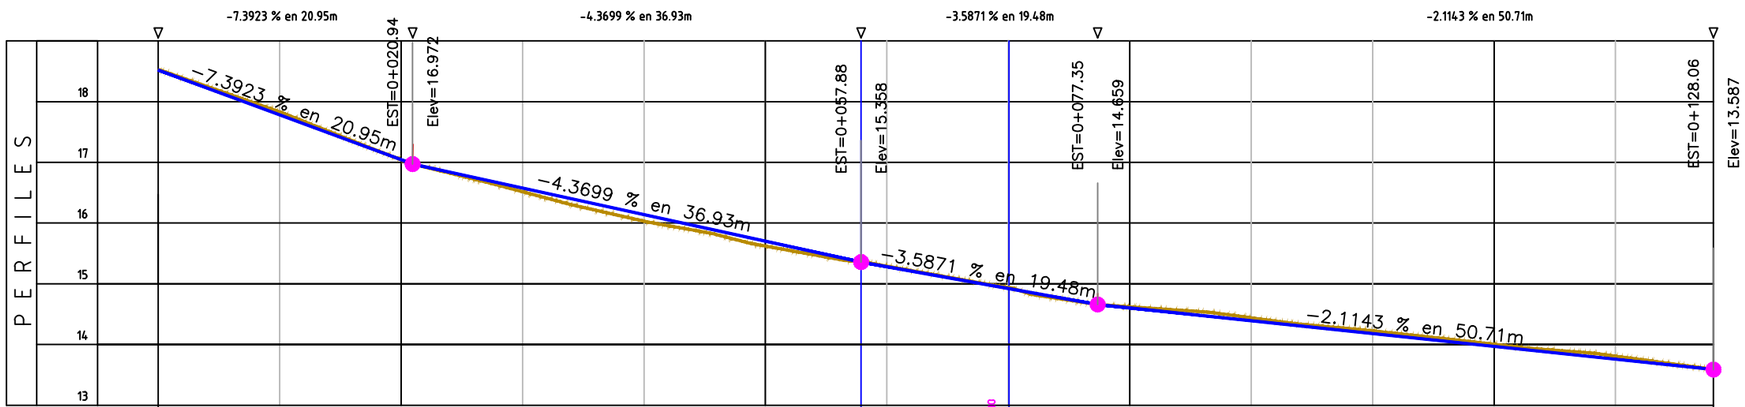

TABLA DE DATOS

EST.	T. N.	RASANTE PAV DER.	RASANTE PAV CEN.	RASANTE PAV IZQ.
0+000.00	Elev=18.520	18.57	18.57	18.57
0+010.00	Elev=17.831	17.78	17.78	17.78
0+020.00	Elev=17.044	17.04	17.04	17.04
0+030.00	Elev=16.516	16.58	16.58	16.58
0+040.00	Elev=16.032	16.14	16.14	16.14
0+050.00	Elev=15.621	15.70	15.70	15.70
0+060.00	Elev=15.290	15.28	15.28	15.28
0+070.00	Elev=14.939	14.92	14.92	14.92
0+080.00	Elev=14.670	14.60	14.60	14.60
0+090.00	Elev=14.440	14.39	14.39	14.39
0+100.00	Elev=14.225	14.18	14.18	14.18
0+110.00	Elev=14.004	13.97	13.97	13.97
0+120.00	Elev=13.808	13.76	13.76	13.76
0+128.06	Elev=13.587	13.59	13.59	13.59

PLANTA DE CONJUNTO.-

H. AYUNTAMIENTO DE CULIACAN

PROYECTO:

PAVIMENTACION CON CONCRETO HIDRAULICO CALLE GRAL. MACARIO GAXIOLA ENTRE CALLES CONST. ALBERTO ROMAN Y GRAL. PABLO MACIAS VALENZUELA, COLONIA FERROCARRILERA, LOCALIDAD DE CULIACAN DE ROSALES, MUNICIPIO CULIACAN, ESTADO DE SINALOA.

CULIACAN, SINALOA.

CROQUIS DE LOCALIZACION:

CONTENIDO:

PLANTA DE CONJUNTO.-

OBSERVACIONES:

AYUNTAMIENTO DE CULIACAN 2021-2024

ARQ. JUAN DE DIOS GAMEZ MENDIVIL
PRESIDENTE MUNICIPAL

ARQ. ARLETTE DIAZ LEON
SRIA. MPAL. DE OBRAS Y SERVICIOS PUBLICOS

ELABORÓ: UNIDAD DE EVALUACION TECNICA

REVISO: UNIDAD DE EVALUACION TECNICA

CLAVE PRESUPUESTO: PAVI22MACARIOGAXIOLAPABLOMYALBERTOR

COORDENADAS GEOGRAFICAS: 24°45'41.78"N 107°25'45.16"O.

ESCALA: S/ESC.

FECHA: 2023

ARCHIVO:

NUMERO DE PLANO: 2 DE 8