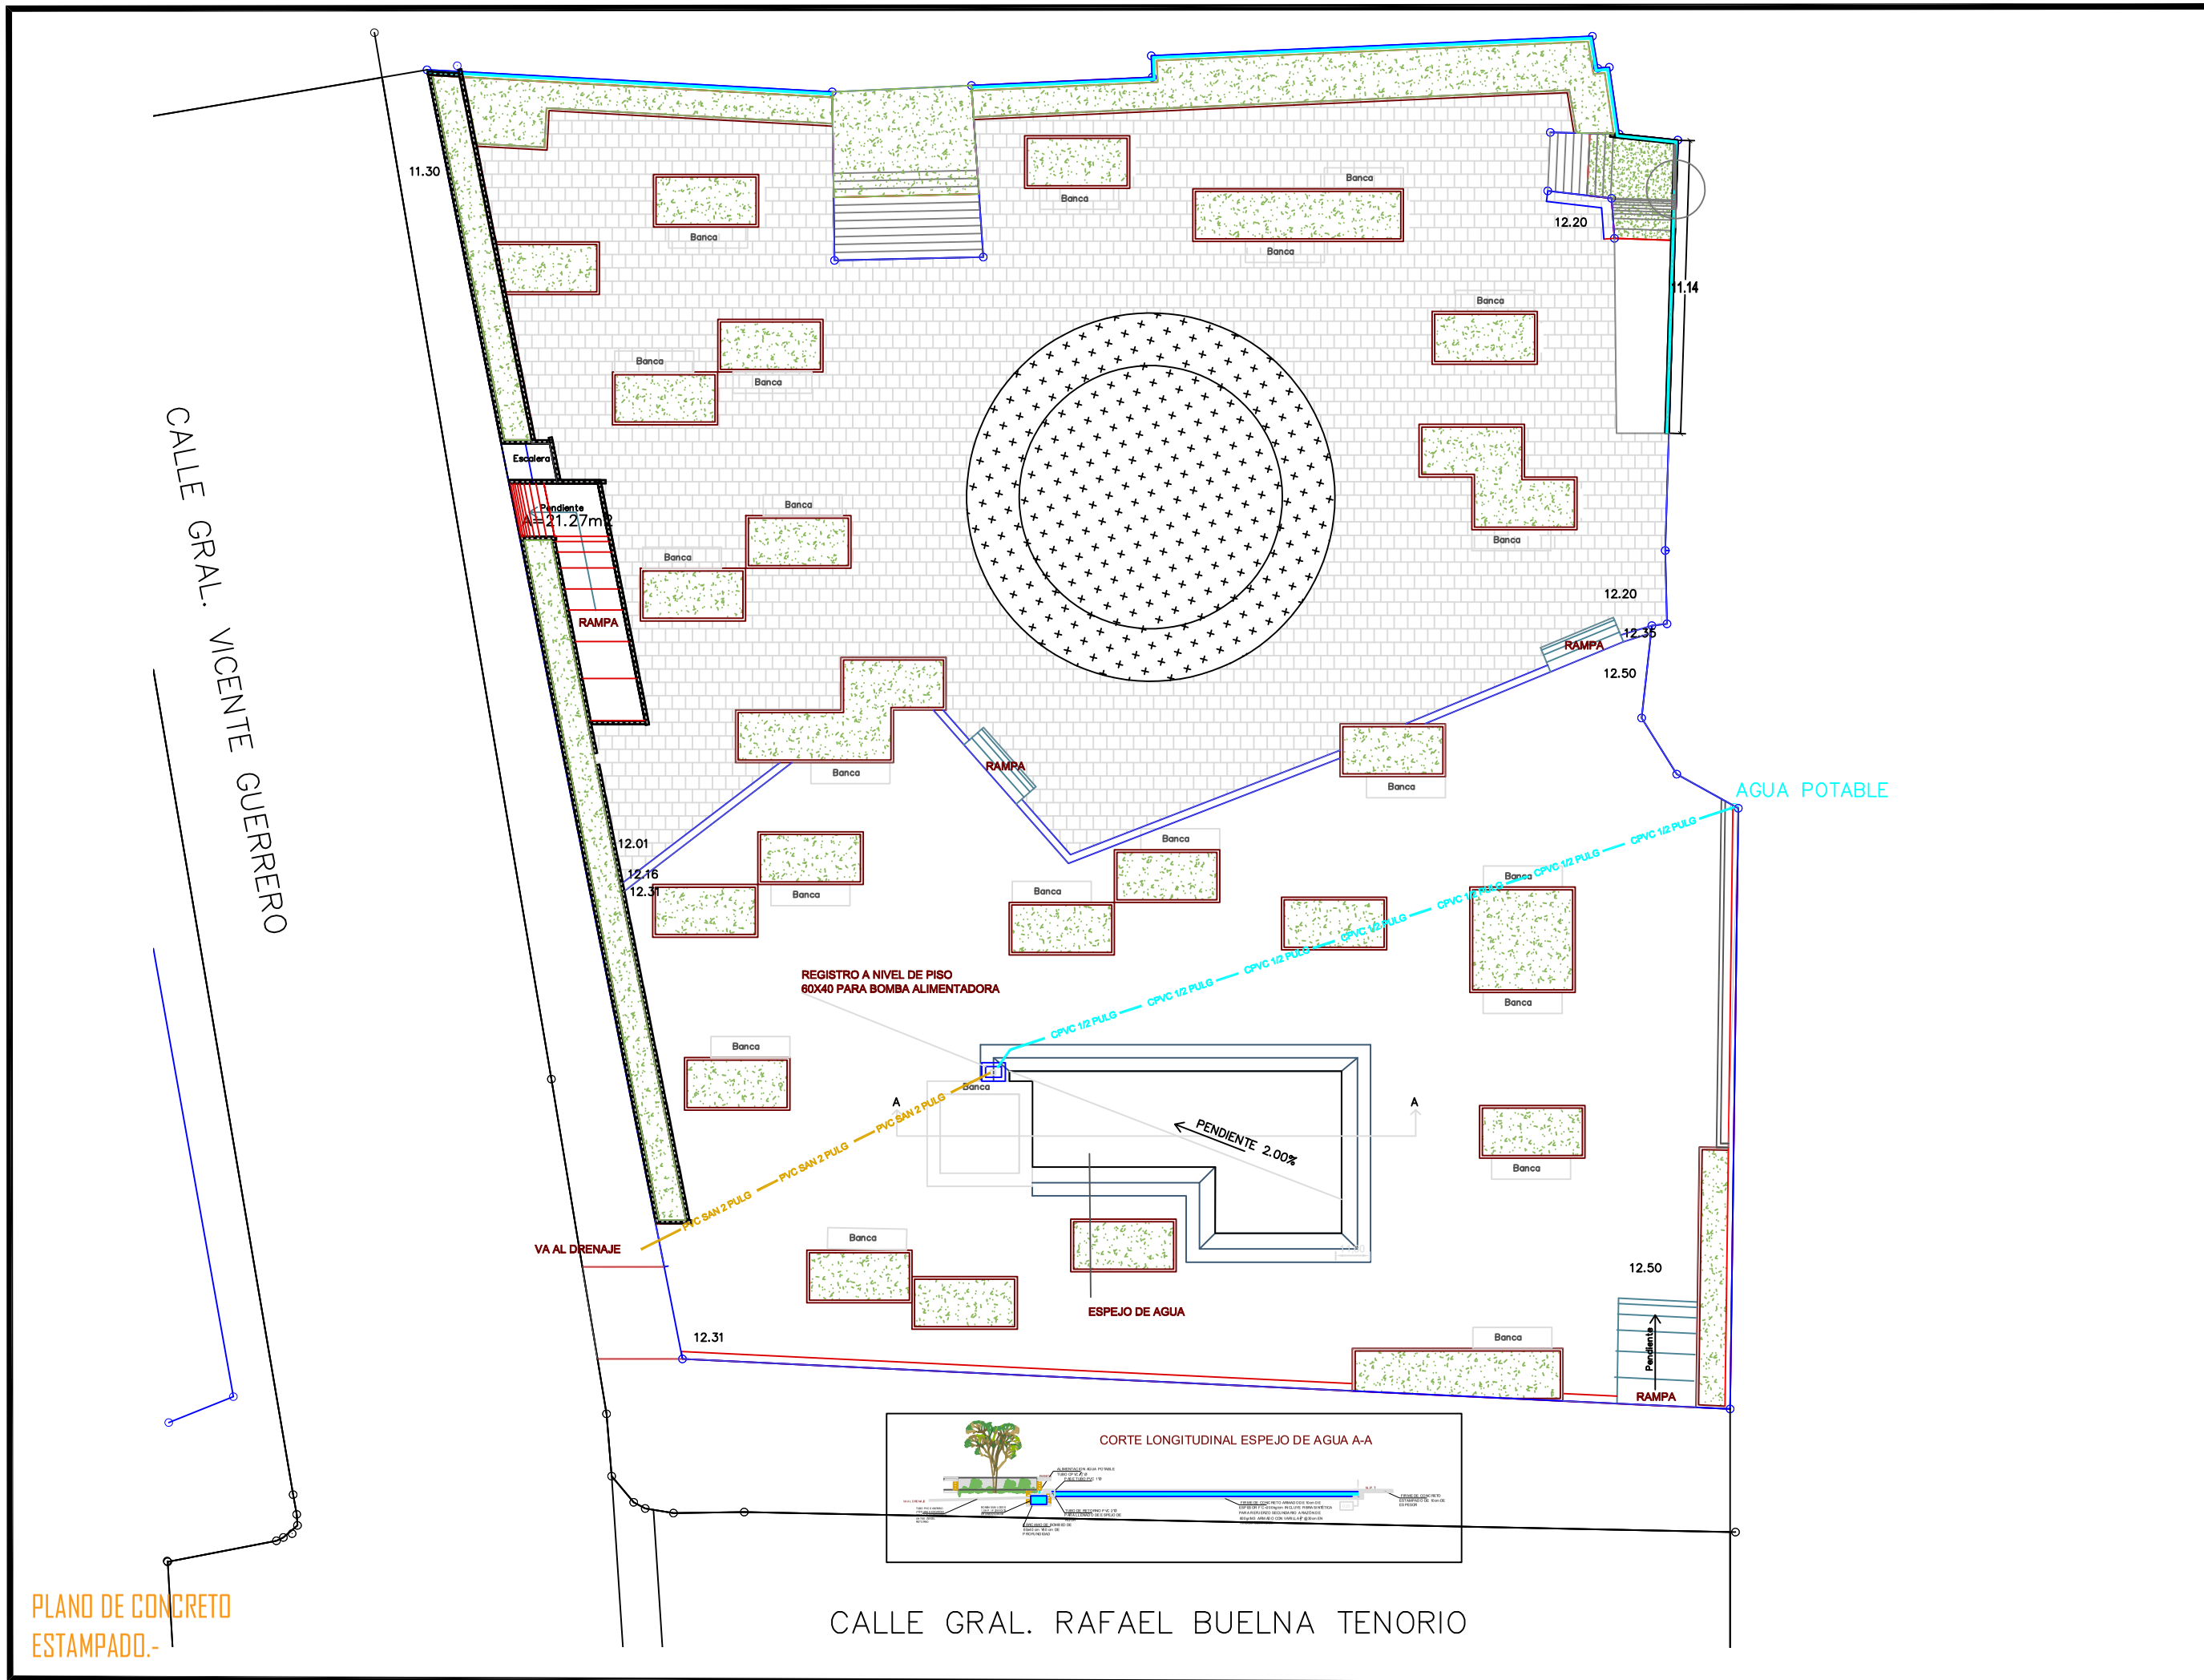

PLANO DE CONCRETO ESTAMPADO.-

AYUNTAMIENTO DE CULIACAN

PROYECTO:
ACONDICIONAMIENTO DE AREA DE ACCESO DE CCC (PARQUE CONSTITUCION), ESQUINA CON GRAL. RAFAEL BUELNA Y GRAL. VICENTE GUERRERO, COL. LAS QUINTAS EN LA CIUDAD DE CULIACÁN DE ROSALES, PERTENECIENTE AL MUNICIPIO DE CULIACÁN, SINALOA.

CROQUIS DE LOCALIZACION:

CONTENIDO:
PLANO DE CONCRETO ESTAMPADO

DESCRIPCION:

AYUNTAMIENTO DE CULIACAN
CAPITAL DE BIENESTAR

ARQ. JUAN DE DIOS GAMEZ MENDIVIL
PRESIDENTE MUNICIPAL.

ARQ. ARLETTE DIAZ LEON
SECRETARIA DE OBRAS Y SERVICIOS PUBLICOS

ING. ADRIAN SANCHEZ ANGULO
DIRECTOR DE OBRAS PUBLICAS

ELABORO:
AREA DE EVALUACION TECNICA

REVISO:
AREA DE EVALUACION TECNICA

CLAVE DE PRESUPUESTO:

COORDENADAS GEOGRAFICAS:
24° 48.737'N 107° 23.147'W

FECHA: 2023

ESCALA: S/ESC.

N° DE PLANO:
10 DE 12