


SIMBOLOGIA

- BANCO DE NIVEL
- SEMAFORO
- ARBOL
- POSTE DE CFE
- PALMERA
- REG. DRENAJE
- POZO DE VISITA
- POSTE DE TELMEX
- LUMINARIA
- REFERENCIA
- REG. CFE
- CAJA DE VALVULAS
- REG. ELECTRICO
- REG. TELMEX
- SEÑALAMIENTO
- PARAMENTO
- GUARNICION
- BANQUETA
- RAMPA
- RETENIDA
- CANAL
- CONCRETO
- JARDINERA

SIMBOLOGIA PROYECTO

- ESCURRIMIENTO PLUVIAL NATURAL EXISTENTE
- ESCURRIMIENTO PLUVIAL SOBRE N.P.T.
- EJE DE PROYECTO
- GUARNICIONES PROY.

CALLE DESIDERIO OCHOA.-

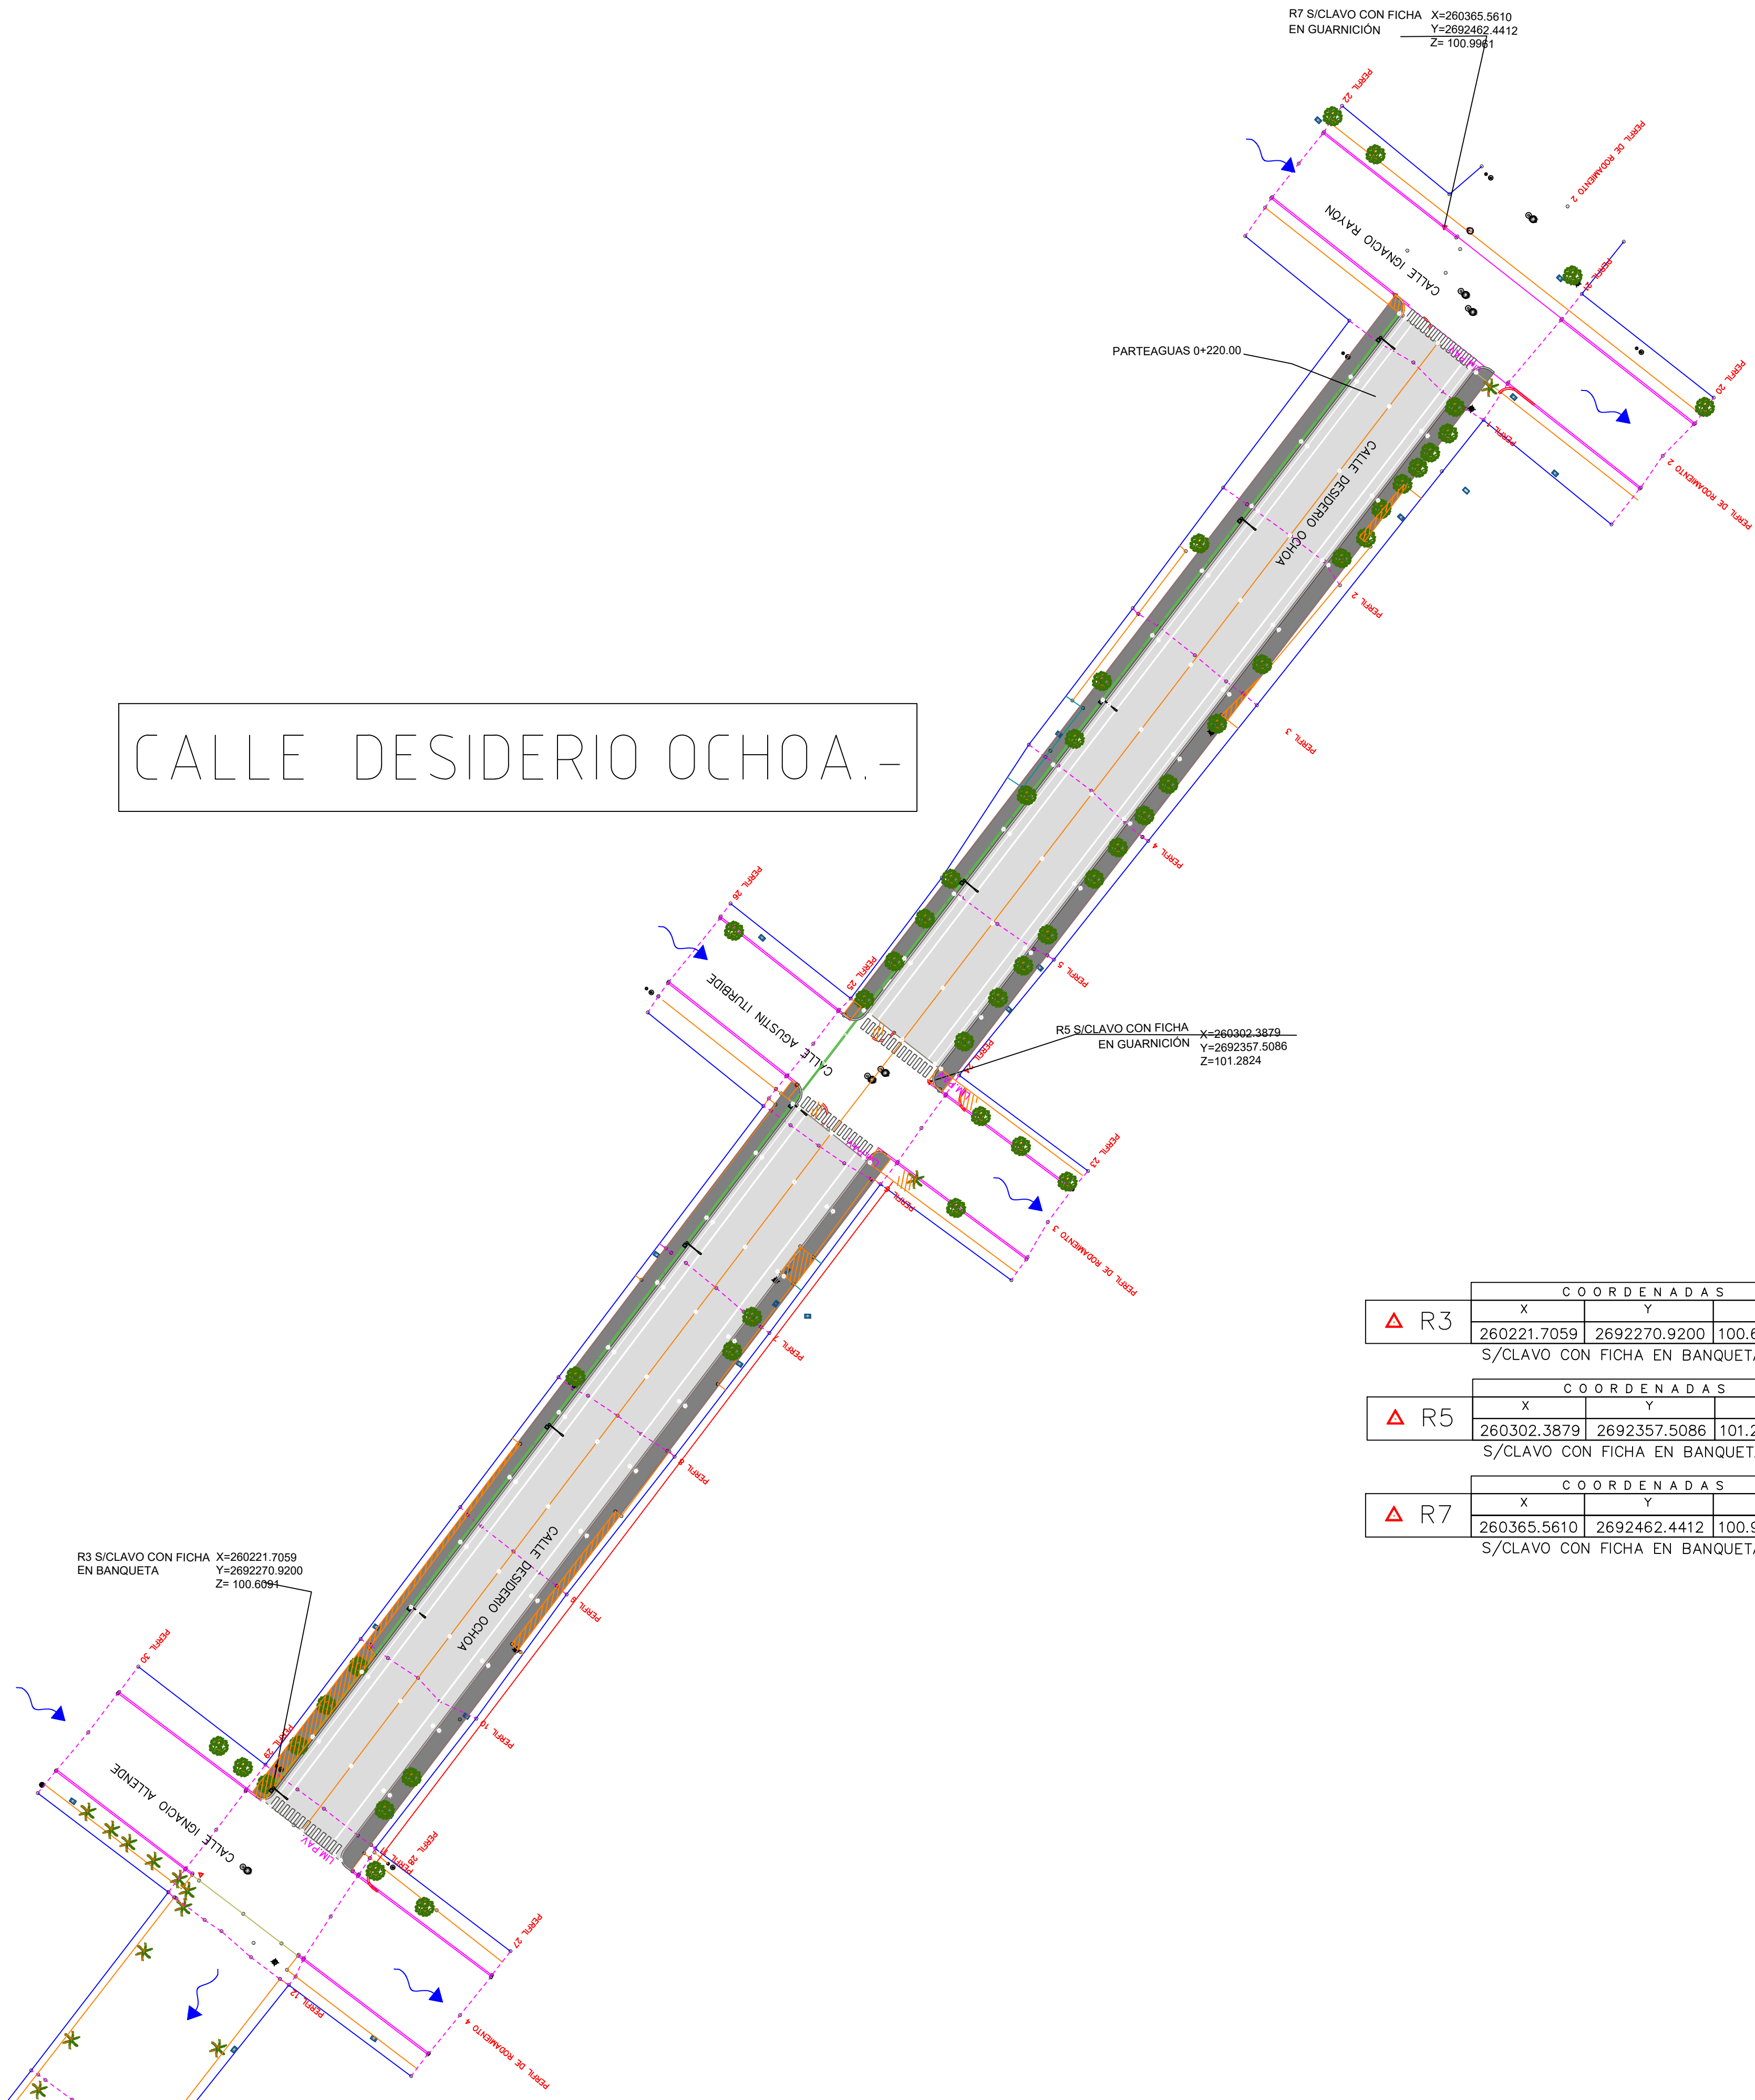

R3	COORDENADAS		
	X	Y	Z
	260221.7059	2692270.9200	100.6091
	S/CLAVO CON FICHA EN BANQUETA.		

R5	COORDENADAS		
	X	Y	Z
	260302.3879	2692357.5086	101.2824
	S/CLAVO CON FICHA EN BANQUETA.		

R7	COORDENADAS		
	X	Y	Z
	260365.5610	2692462.4412	100.9961
	S/CLAVO CON FICHA EN BANQUETA.		

PLANTA DE ALUMBRADO.-




AYUNTAMIENTO DE CULIACAN

PROYECTO:

PAVIMENTACIÓN CON CONCRETO HIDRÁULICO DE LA CALLE DESIDERIO OCHOA, TRAMO ENTRE CALLES IGNACIO ALLENDE E IGNACIO RAYÓN, EN LA SINDICATURA DE EL DORADO, PERTENECIENTE AL MUNICIPIO DE CULIACÁN, SINALOA.

CROQUIS DE LOCALIZACION:

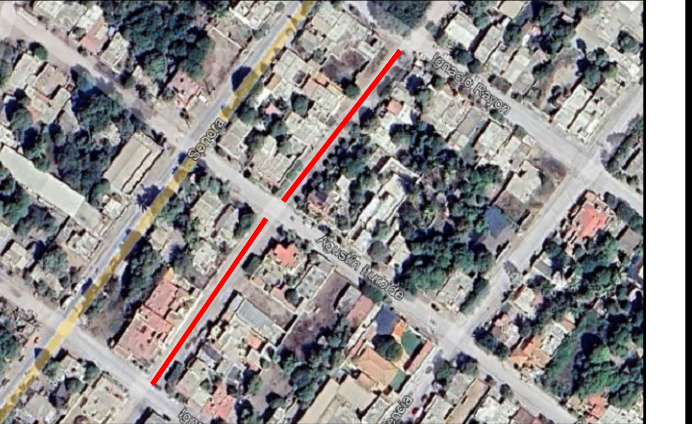

CONTENIDO:

PLANTA DE ALUMBRADO

DESCRIPCION:



ARQ. JUAN DE DIOS GAMEZ MENDIVIL
PRESIDENTE MUNICIPAL.

ARQ. ARLETTE DIAZ LEON
SECRETARIA DE OBRAS Y SERVICIOS PUBLICOS

ING. ADRIAN SANCHEZ ANGULO
DIRECTOR DE OBRAS PUBLICAS

ELABORO:

AREA DE EVALUACION TECNICA

REVISO:

AREA DE EVALUACION TECNICA

CLAVE DE PRESUPUESTO:

COORDENADAS GEOGRAFICAS:

24°19'33.45"N 107°21'43.89"O

FECHA:

2023

ESCALA:

S/ESC.



Nº DE PLANO:

6 DE 9